



III. CZĘŚĆ RYSUNKOWA

PFU-0 Orientacja

PFU-1 Projekt zagospodarowania terenu - koncepcja

PFU-2 Zagospodarowanie terenu - stan istniejący

PFU-3 Przekroje typowe - koncepcja

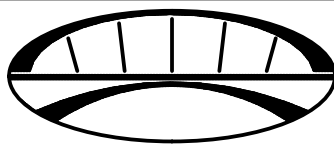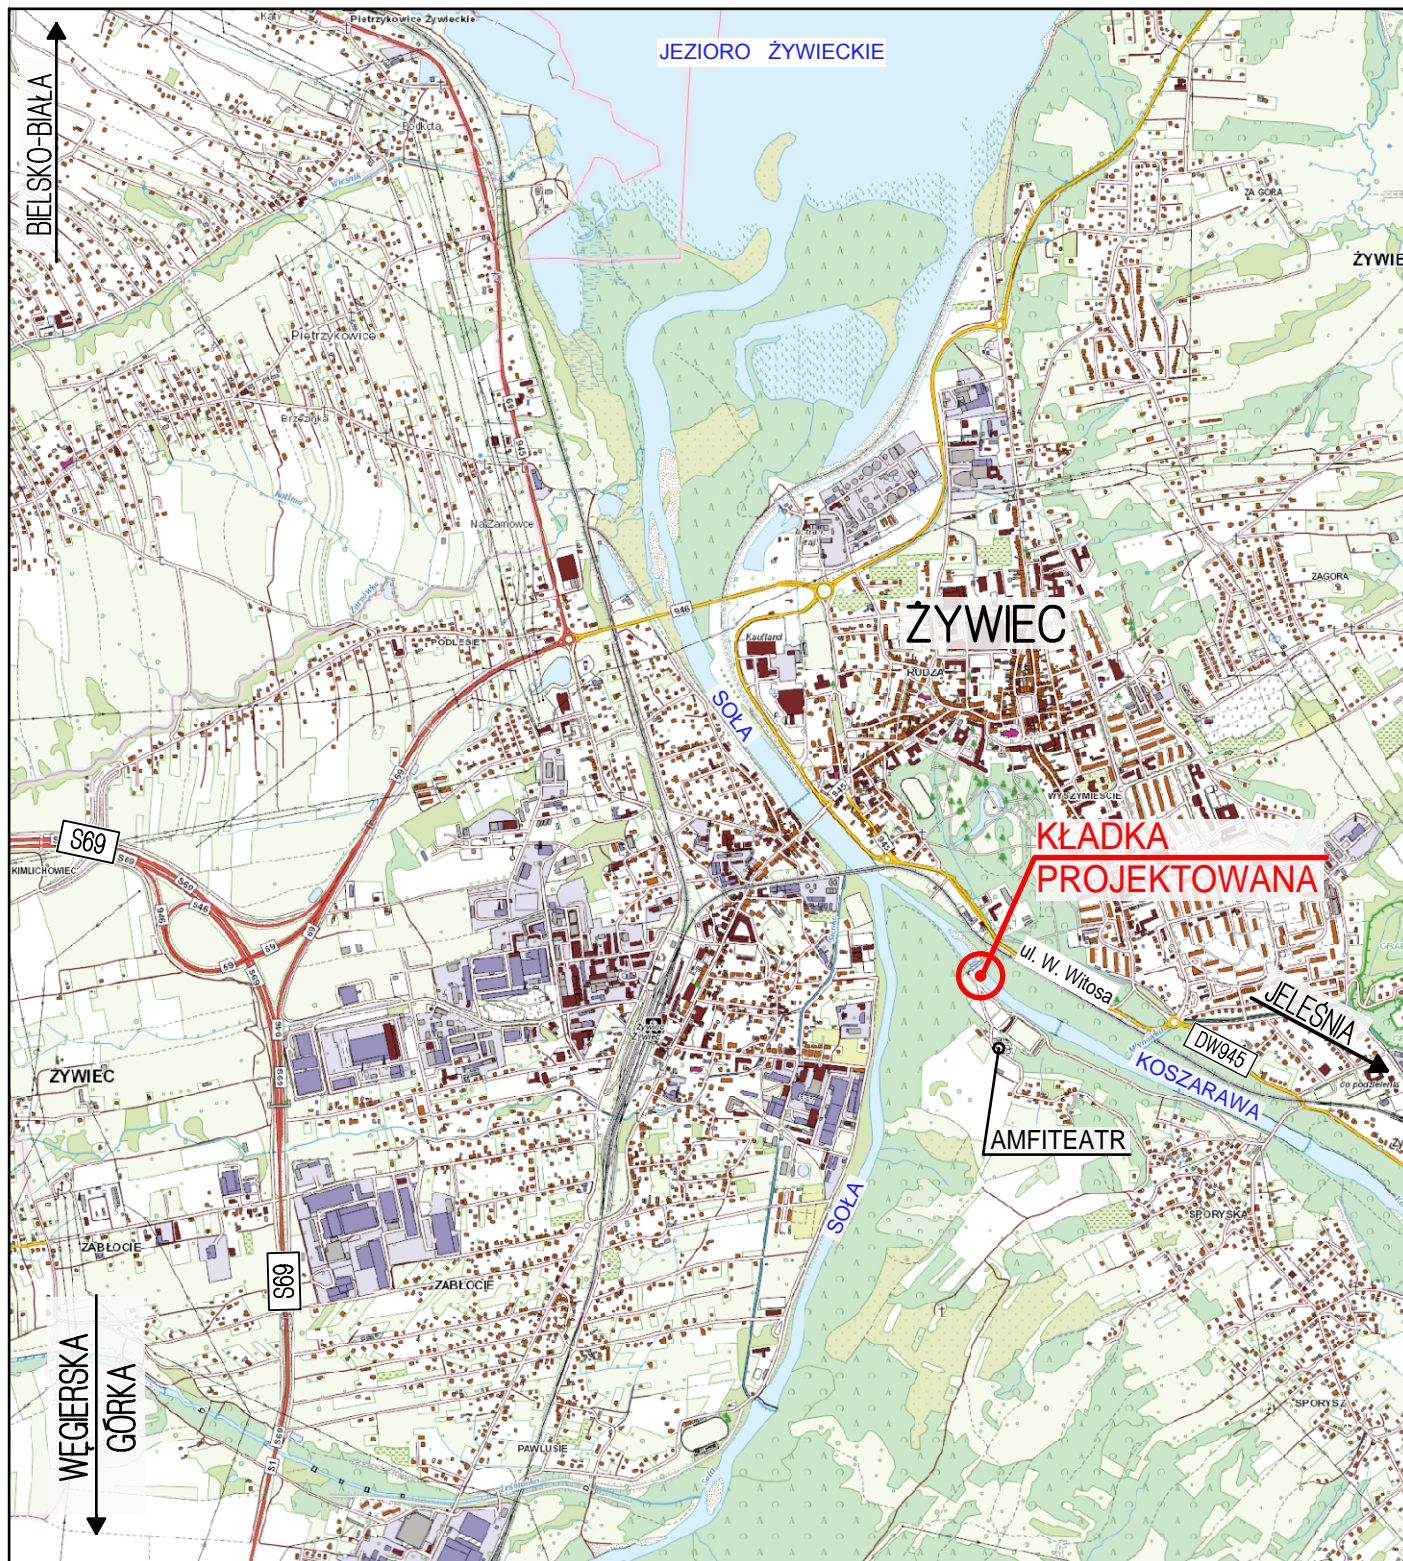

PRACOWNIA INŻYNIERSKA PROJEKT S.C.
mgr inż. Marian Krężel mgr inż. Marta Krężel mgr inż. Maciej Krężel
43-300 Bielsko - Biała, ul.T.Sixta 5/407
tel./fax (033) 819-26-81; e-mail : biuro@mkprojekt.bielsko.pl

ZADANIE

PRZEBUDOWA KŁADKI PIESZO-ROWEROWEJ
NA RZECIE KOSZARAWA W ŻYWCU

FAZA

PROGRAM FUNKCJONALNO-UŻYTKOWY

TEMAT

ORIENTACJA

OPRACOWAŁ

mgr inż. Marian KRĘŻEL

upr. proj. 406/91 U.W. K-ce

PLIK

DATA

GRUDZIEŃ 2021

SKALA

1:25 000


NR RYS.

ZMIANA

PFU-0

-

PRZEDMIOTOWY PROJEKT JEST CHRONIONY PRAWEM AUTORSKIM - USTAWA Z DNIA 04.02.94R. (DZ.U.NR.24 Z DNIA 23.02.94R.)
ZWIELOKROTNIENIE EGZEMPLARZY, ODSPRZEDAŻ LUB JAKIEKOLWIEK INNE WPROWADZANIE DO OBROTU LUB OPRACOWANIE
W FORMIE PROJEKTU TECHNICZNEGO (WYKONAWCZEGO) BEZ ZGODY AUTORA JEST ZABRONIONE

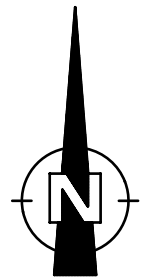

MAPA ZASADNICZA W SKALI 1:500


Układ odniesienia: PL-ETRF89,
układ wsp. płaskich: PL-2000 strefa 6 (18"),
układ wys.: PL-EVRF2007-NH
Sekcje mapy: 6.117.31.25.1.3; 6.117.31.25.1.1; 6.117.31.25.1.4; 6.117.31.25.1.2

Województwo: śląskie

Powiat: żywiecki

Jednostka ewidencyjna: 241701_1, Żywiec

Obręb: 0007

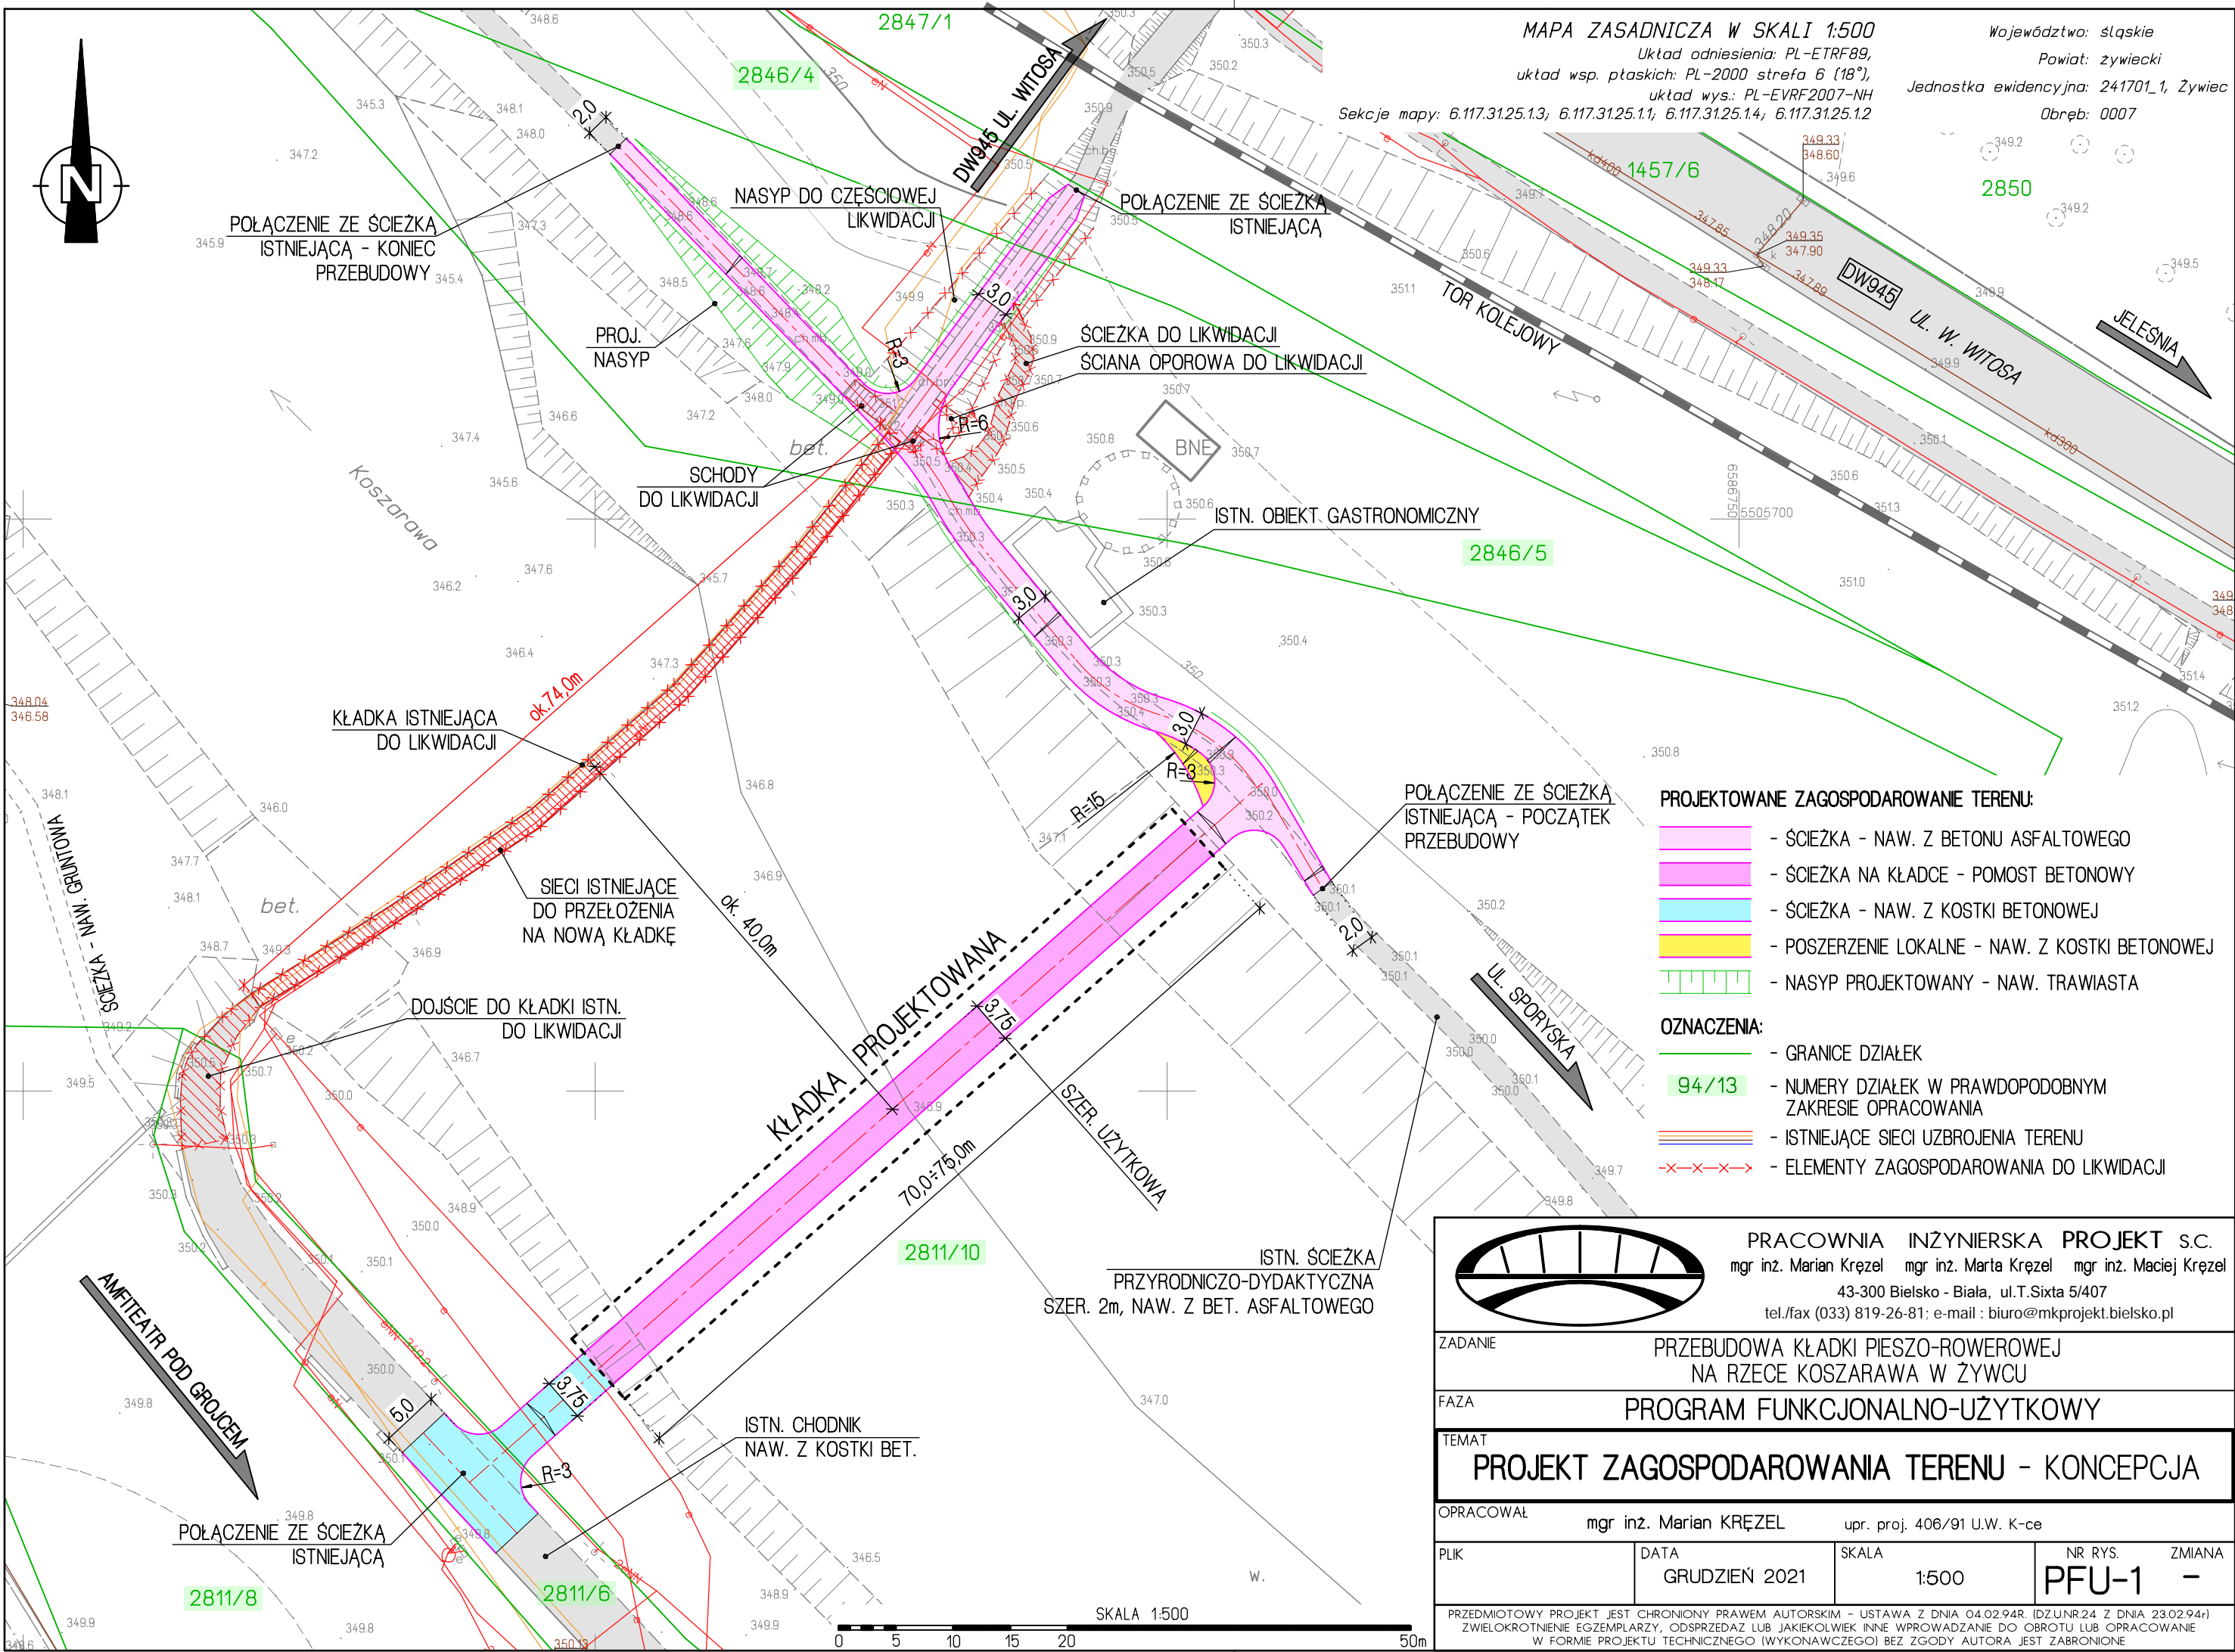


PROJEKTOWANE ZAGOSPODAROWANIE TERENU:

- ŚCIEŻKA - NAW. Z BETONU ASFALTOWEGO
- ŚCIEŻKA NA KLADCE - POMOST BETONOWY
- ŚCIEŻKA - NAW. Z KOSTKI BETONOWEJ
- POSZERZENIE LOKALNE - NAW. Z KOSTKI BETONOWEJ
- NASYP PROJEKTOWANY - NAW. TRAWIASTA

OZNACZENIA:

- GRANICE DZIAŁEK
- NUMERY DZIAŁEK W PRAWDOPODOBNYM ZAKRESIE OPRACOWANIA
- ISTNIEJĄCE SIECI UZBROJENIA TERENU
- ELEMENTY ZAGOSPODAROWANIA DO LIKWIDACJI

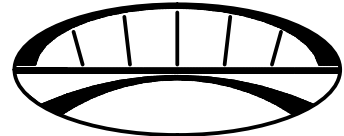

PRACOWNIA INŻYNIERSKA PROJEKT S.C.
mgr inż. Marian Krężel mgr inż. Marta Krężel mgr inż. Maciej Krężel
43-300 Bielsko - Biała, ul.T.Sixta 5/407
tel./fax (033) 819-26-81; e-mail : biuro@mkprojekt.bielsko.pl

ZADANIE PRZEBUDOWA KLADKI PIESZO-ROWEROWEJ
NA RZECIE KOSZARAWA W ŻYWCU


FAZA PROGRAM FUNKCJONALNO-UŻYTKOWY

TEMAT
PROJEKT ZAGOSPODAROWANIA TERENU - KONCEPCJA


OPRACOWAŁ mgr inż. MARIAN KRĘZEL upr. proj. 406/91 U.W. K-ce

PLIK	DATA GRUDZIEŃ 2021	SKALA 1:500	NR RYS. PFU-1	ZMIANA -
------	-----------------------	----------------	------------------	-------------


PRZEDMIOTOWY PROJEKT JEST CHRONIONY PRAWEM AUTORSKIM - USTAWA Z DNIA 04.02.94R. (DZ.U. NR 24 Z DNIA 23.02.94R.)
ZWIELOKROTNIE ENIE EGZEMPLARZY, ODSPRZEDAZ LUB JAKIEKOLWIEK INNE WPROWADZANIE DO OBROTU LUB OPRACOWANIE
W FORMIE PROJEKTU TECHNICZNEGO (WYKONAWCZEGO) BEZ ZGODY AUTORA JEST ZABRONIONE

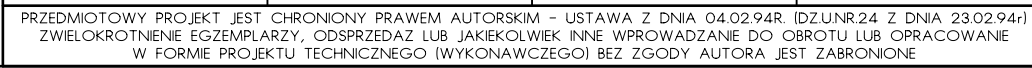


PRZEKRÓJ TYPOWY ŚCIEŻKI SZEROKOŚCI 3m PO TERENIE

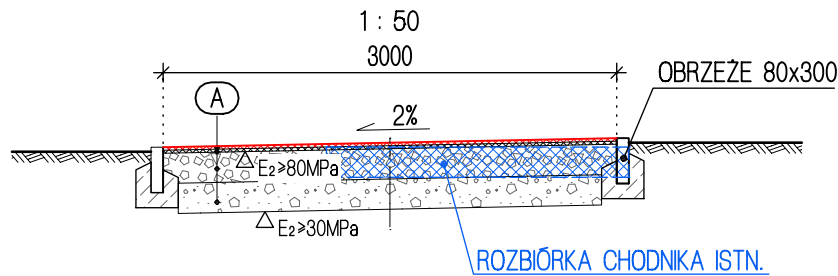


PRZEKRÓJ TYPOWY ŚCIEŻKI SZEROKOŚCI 3m NA NASYPIE

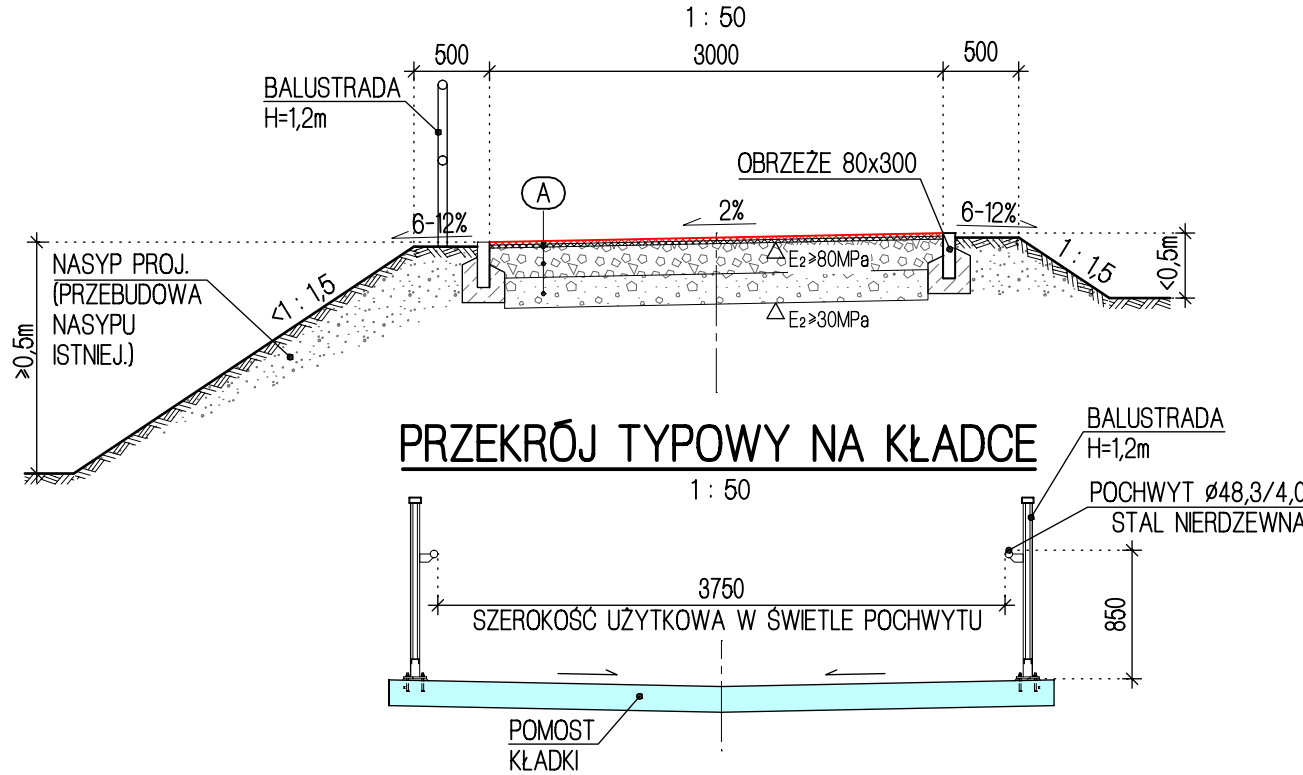


PRZEKRÓJ TYPOWY ŚCIEŻKI SZEROKOŚCI 3,75m NA PRAWYM BRZEGU

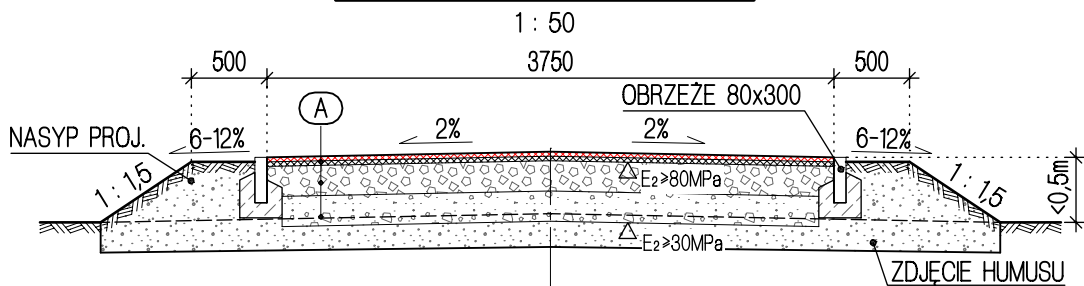


PRZEKRÓJ TYPOWY ŚCIEŻKI SZEROKOŚCI 3,75m NA LEWYM BRZEGU

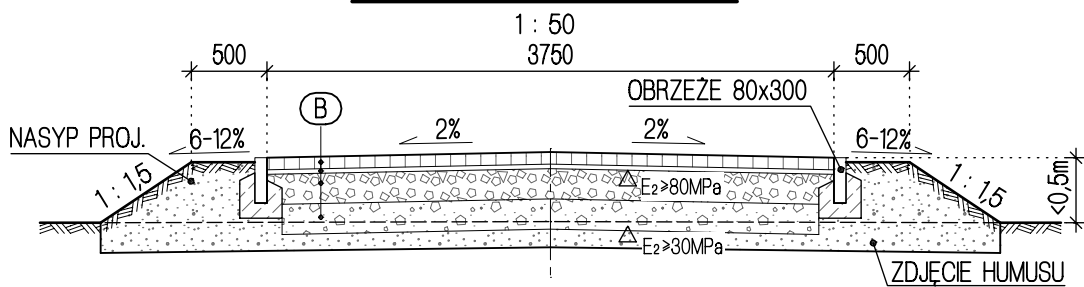

PRZEKRÓJ TYPOWY ŚCIEŻKI SZEROKOŚCI 2m NA NASYPIE WYSOKOŚCI H > 0,5m

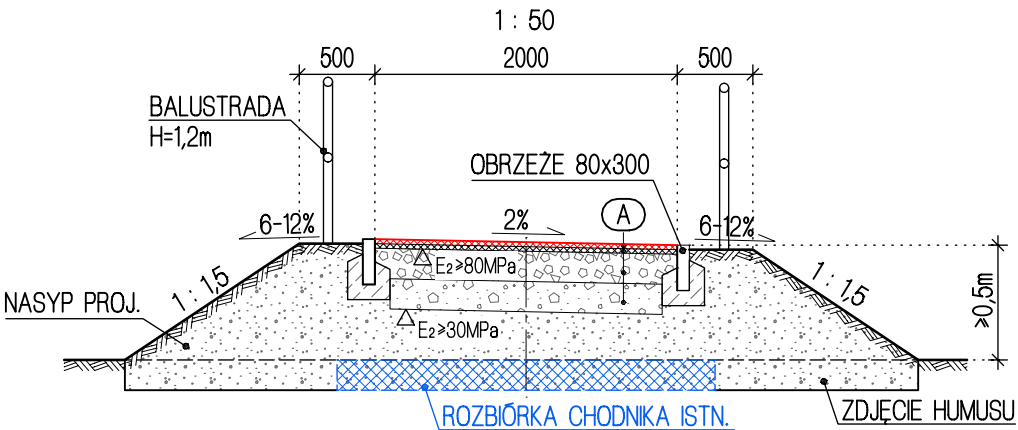

PRZEKRÓJ TYPOWY ŚCIEŻKI SZEROKOŚCI 2m NA NASYPIE WYSOKOŚCI H < 0,5m

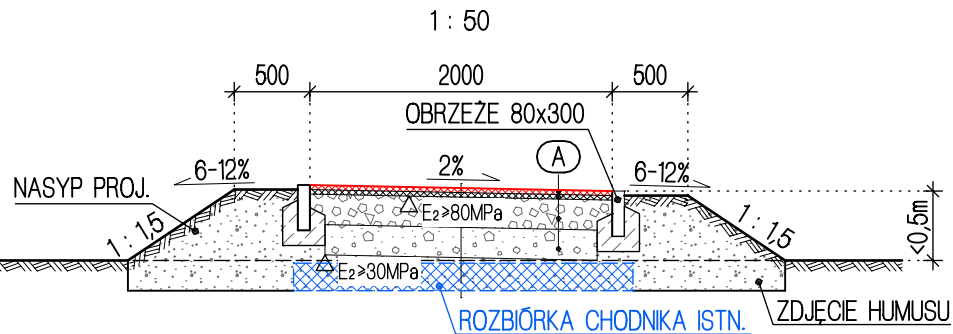


A

W-WA ŚCIERALNA AC5S (LEPISZCZE KOLORU CZERWONEGO)	30mm
W-WA WIĄŻĄCA Z AC5W	30mm
PODBUDOWA Z KRUSZYWA ŁAMANEGO 0/31.5	
STABILIZOWANEGO MECHANICZNIE	200mm
WARSTWA MROZOOCHRONNA Z KRUSZYWA	
NATURALNEGO 0/63 (NP. POSPÓŁKA)	200mm
GRUNT RODZIMY LUB NASYP - G3	
Σ	= 460mm

B

WARSTWA ŚCIERALNA Z Z KOSTKI BET. BEZFAZOWEJ	80mm
PODSYPKA CEMENTOWO-PIASKOWA 1:4	30mm
PODBUDOWA ZASADNICZA Z KRUSZYWA ŁAMANEGO 0/31.5	
STABILIZOWANEGO MECHANICZNIE	200mm
WARSTWA MROZOOCHRONNA Z KRUSZYWA	
NATURALNEGO 0/63 (NP. POSPÓŁKA)	200mm
GRUNT RODZIMY LUB NASYP - G3	
Σ	= 510mm

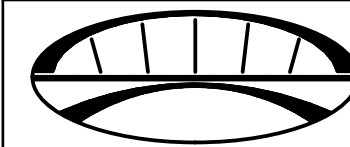

PRACOWNIA INŻYNIERSKA PROJEKT S.C.
mgr inż. Marian Krężel mgr inż. Marta Krężel mgr inż. Maciej Krężel
43-300 Bielsko - Biała, ul.T.Sixta 5/407
tel./fax (033) 819-26-81; e-mail : biuro@mkprojekt.bielsko.pl

ZADANIE	PRZEBUDOWA KŁADKI PIESZO-ROWEROWEJ NA RZECIE KOSZARAWA W ŻYWCU		
FAZA	PROGRAM FUNKCJONALNO-UŻYTKOWY		
TEMAT	PRZEKROJE TYPOWE PROJEKTOWANE - KONCEPCJA		
OPRACOWAŁ	mgr inż. MARIAN KRĘZEL	upr. proj. 406/91 U.W. K-ce	
PLIK	DATA GRUDZIEŃ 2021	SKALA 1:50	NR RYS. PFU-3
ZMIANA -			
PRZEDMIOTOWY PROJEKT JEST CHRONIONY PRAWEM AUTORSKIM - USTAWA Z DNIA 04.02.94R. (DZ.U. NR 24 Z DNIA 23.02.94R.) ZWIELOKROTNIE ENIE EGZEMPLARZY, ODSPRZEDAZ LUB JAKIEKOLWIEK INNE WPROWADZANIE DO OBROTU LUB OPRACOWANIE W FORMIE PROJEKTU TECHNICZNEGO (WYKONAWCZEGO) BEZ ZGODY AUTORA JEST ZABRONIONE			