




PROJEKT ZAGOSPODAROWANIA TERENU
SKALA 1:1000

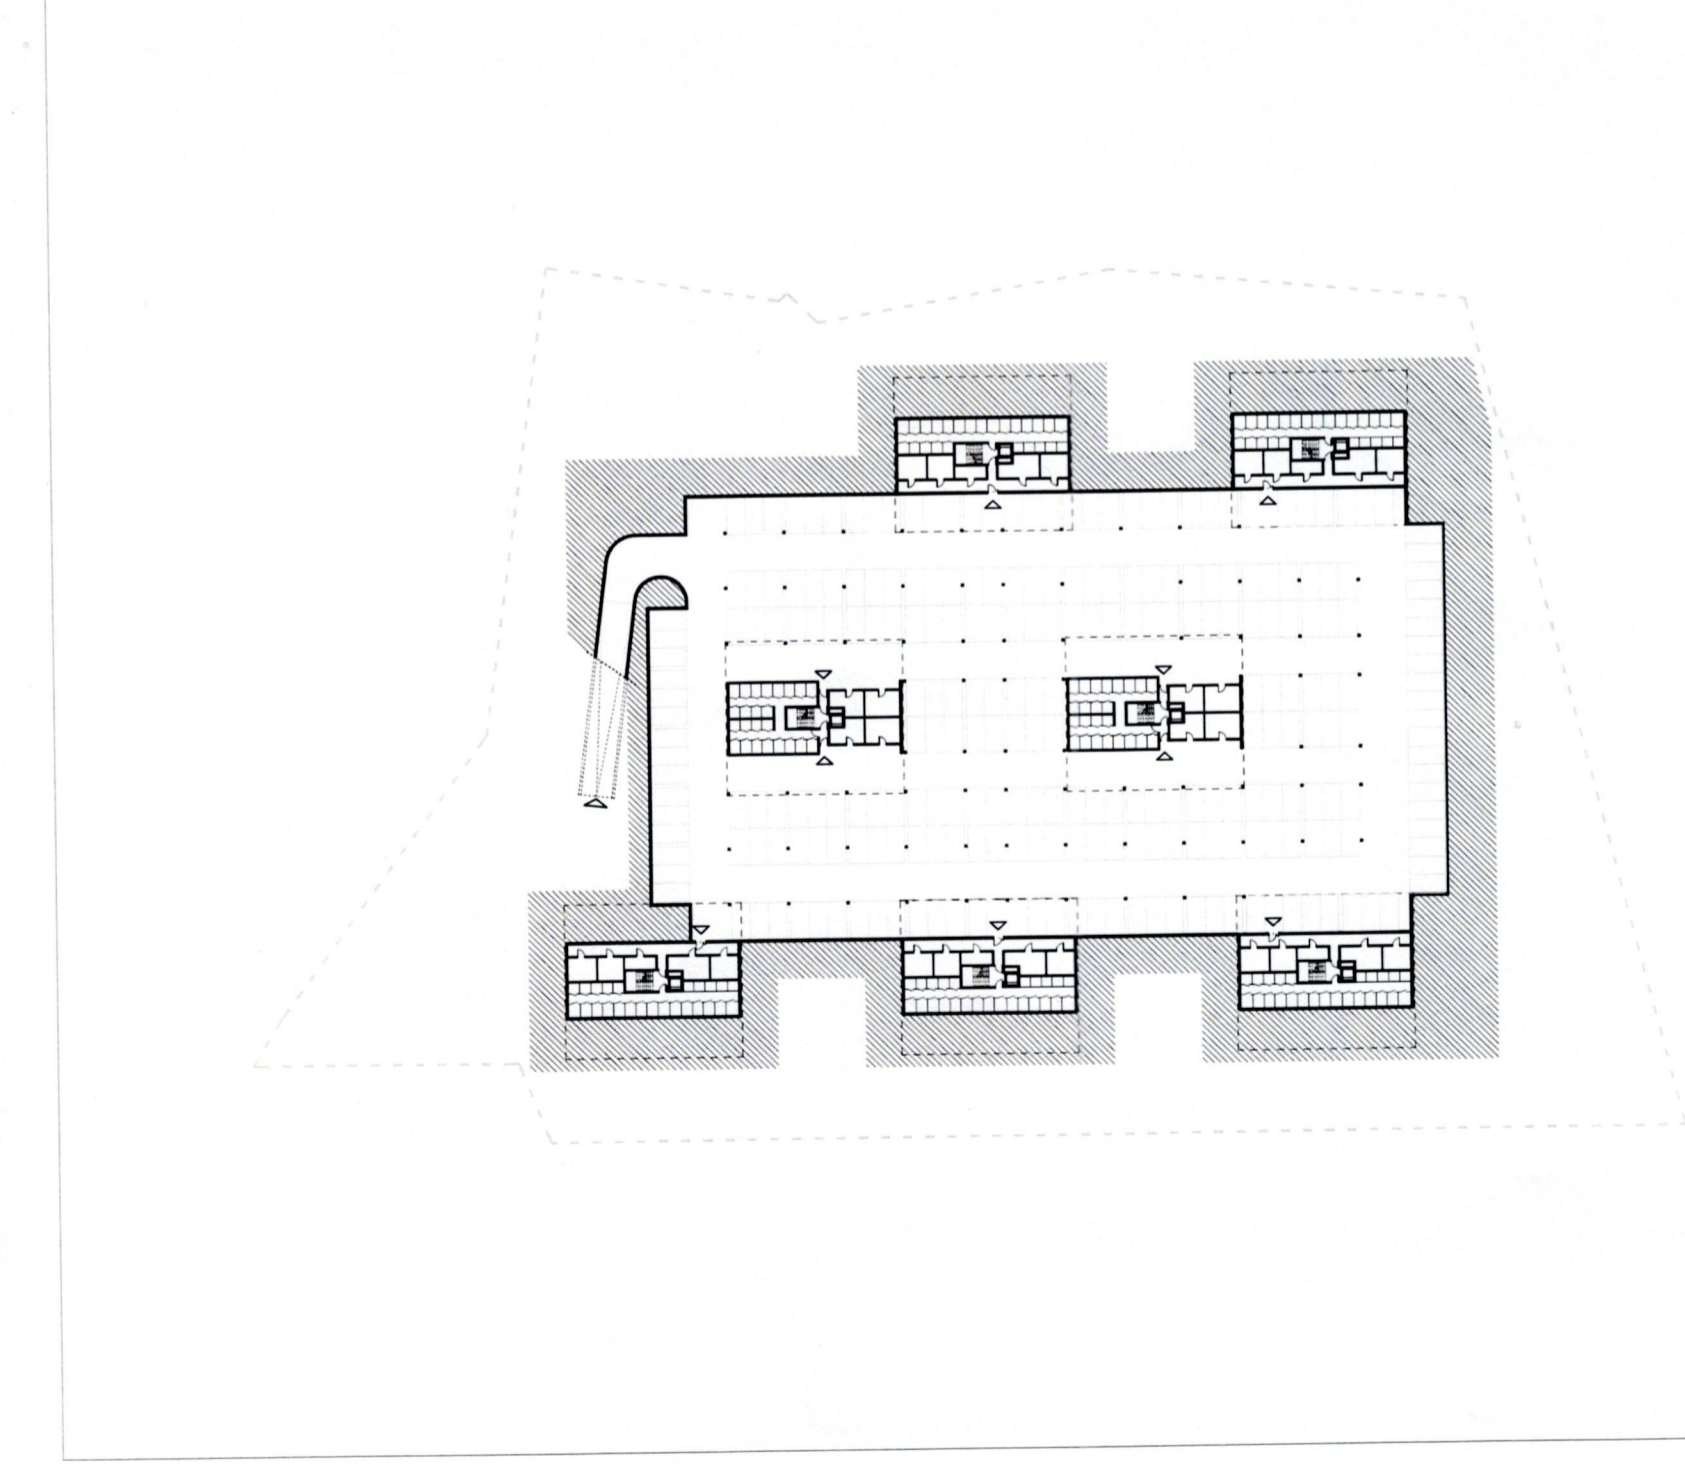

RZUT POZIOMU -1 (GARAŻ PODZIEMNY)
SKALA 1:1000

ZESTAWIENIE POWIERZCHNI		LEGENDA:		FAZA	
17371 m ²	POWIERZCHNIA OBSZARU OPRACOWANIA	---	GRANICA DZIAŁKI	PROJEKT KONCEPCYJNY OSIEDLA	GŁÓWNY PROJEKTANT / ARCHITEKTURA
7428 m ²	POWIERZCHNIA BIOLOGICZNIE CZYNNA	---	GRANICA OPRACOWANIA	MIESZKANIOWEGO W ŻYWCU	
3646 m ²	POWIERZCHNIA BIOLÓGICZNIE CZYNNA	---	WJAZD NA POSESIE		TEMAT
3500 m ²	POWIERZCHNIA UTWARDZONA	---	WJAZD DO GARAŻU PODZIEMNEGO		
14000 m ²	POWIERZCHNIA ZABUDOWY	---	WEJŚCIA DO BUDYNKÓW		SKALA
1337 m ²	POWIERZCHNIA CAŁKOWITA	---	OBRYŚ GARAŻU PODZIEMNEGO		
23	POWIERZCHNIA OGRÓDKÓW				
225	ILOŚĆ MIEJSC POSTOJOWYCH NAZIEMNYCH				
7688 m ²	ILOŚĆ MIEJSC POSTOJOWYCH PODZIEMNYCH				
	5-POWIERZCHNIA CAŁKOWITA CZĘŚCI PODZIEMNEJ				