

Nr rej. 1051/26

Załącznik 2

INWENTARYZACJA

**BUDYNKÓW zlokalizowanych przy ul. Witosa 40 w Żywcu
na działkach o nr ewid. 2844/2 i 2843/6
BUDYNEK GŁÓWNY i GARAŻE**

STADIUM :	<i>Projekt Budowlany</i>
BRANŻA:	<i>Budowlana</i>
FAZA:	<i>Inwentaryzacja</i>
OBIEKT :	<i>Budynek po dawnym posterunku energetycznym – Tauron Żywiec</i>
KATEGORIA OBIEKTU:	<i>XII</i>
LOKALIZACJA:	<i>34-300 Żywiec, ul. Witosa 40</i>
IDENTYFIKATORY DZIAŁEK EWID.:	<i>241701_1.0007.2844/2</i> <i>241701_1.0007.2843/6</i>
INWESTOR :	<i>Miasto Żywiec,</i> <i>34-300 Żywiec, Rynek 2</i>

Opracował zespół:

OSOBA / UPRAWNIENIA

PIECZĘĆ / PODPIS

mgr inż. Jarosław Kwak
208/89 B-B, 124/92 B-B

mgr inż. arch. Klaudia Kwak-Kociołek


mgr inż. arch. Julita Pilarz

Żywiec, marzec 2026 r.

SPIS RYSUNKÓW

I-01	SYTUACJA	1 : 500
I-02	RZUT PIWNIC – BUDYNEK GŁÓWNY	1 : 100
I-03	RZUT PARTERU – BUDYNEK GŁÓWNY	1 : 100
I-04	RZUT I PIĘTRA – BUDYNEK GŁÓWNY	1 : 100
I-05	RZUT PODDASZA – BUDYNEK GŁÓWNY	1 : 100
I-06	RZUT DACHU – BUDYNEK GŁÓWNY	1 : 100
I-07	PRZEKRÓJ A-A – BUDYNEK GŁÓWNY	1 : 100
I-08	PRZEKRÓJ B-B – BUDYNEK GŁÓWNY	1 : 100
I-09	PRZEKRÓJ C-C – BUDYNEK GŁÓWNY	1 : 100
I-10	ELEWACJA PÓŁNOCNO-WSCHODNIA – BUDYNEK GŁÓWNY	1 : 100
I-11	ELEWACJA PÓŁNOCNO-ZACHODNIA – BUDYNEK GŁÓWNY	1 : 100
I-12	ELEWACJA POŁUDNIOWO-ZACHODNIA – BUDYNEK GŁÓWNY	1 : 100
I-13	ELEWACJA POŁUDNIOWO-WSCHODNIA – BUDYNEK GŁÓWNY	1 : 100
I-14	RZUT PARTERU – GARAŻE	1 : 100
I-15	RZUT DACHU – GARAŻE	1 : 100
I-16	PRZEKROJE – GARAŻE	1 : 100
I-17	ELEWACJE - POŁUDNIOWO-WSCHODNIA I PÓŁNOCNO-ZACHODNIA – GARAŻE...	1 : 100
I-18	ELEWACJE - PÓŁNOCNO-WSCHODNIA I POŁUDNIOWO-ZACHODNIA – GARAŻE...	1 : 100

INWENTARYZACJA
SYTUACJA
SKALA 1:500

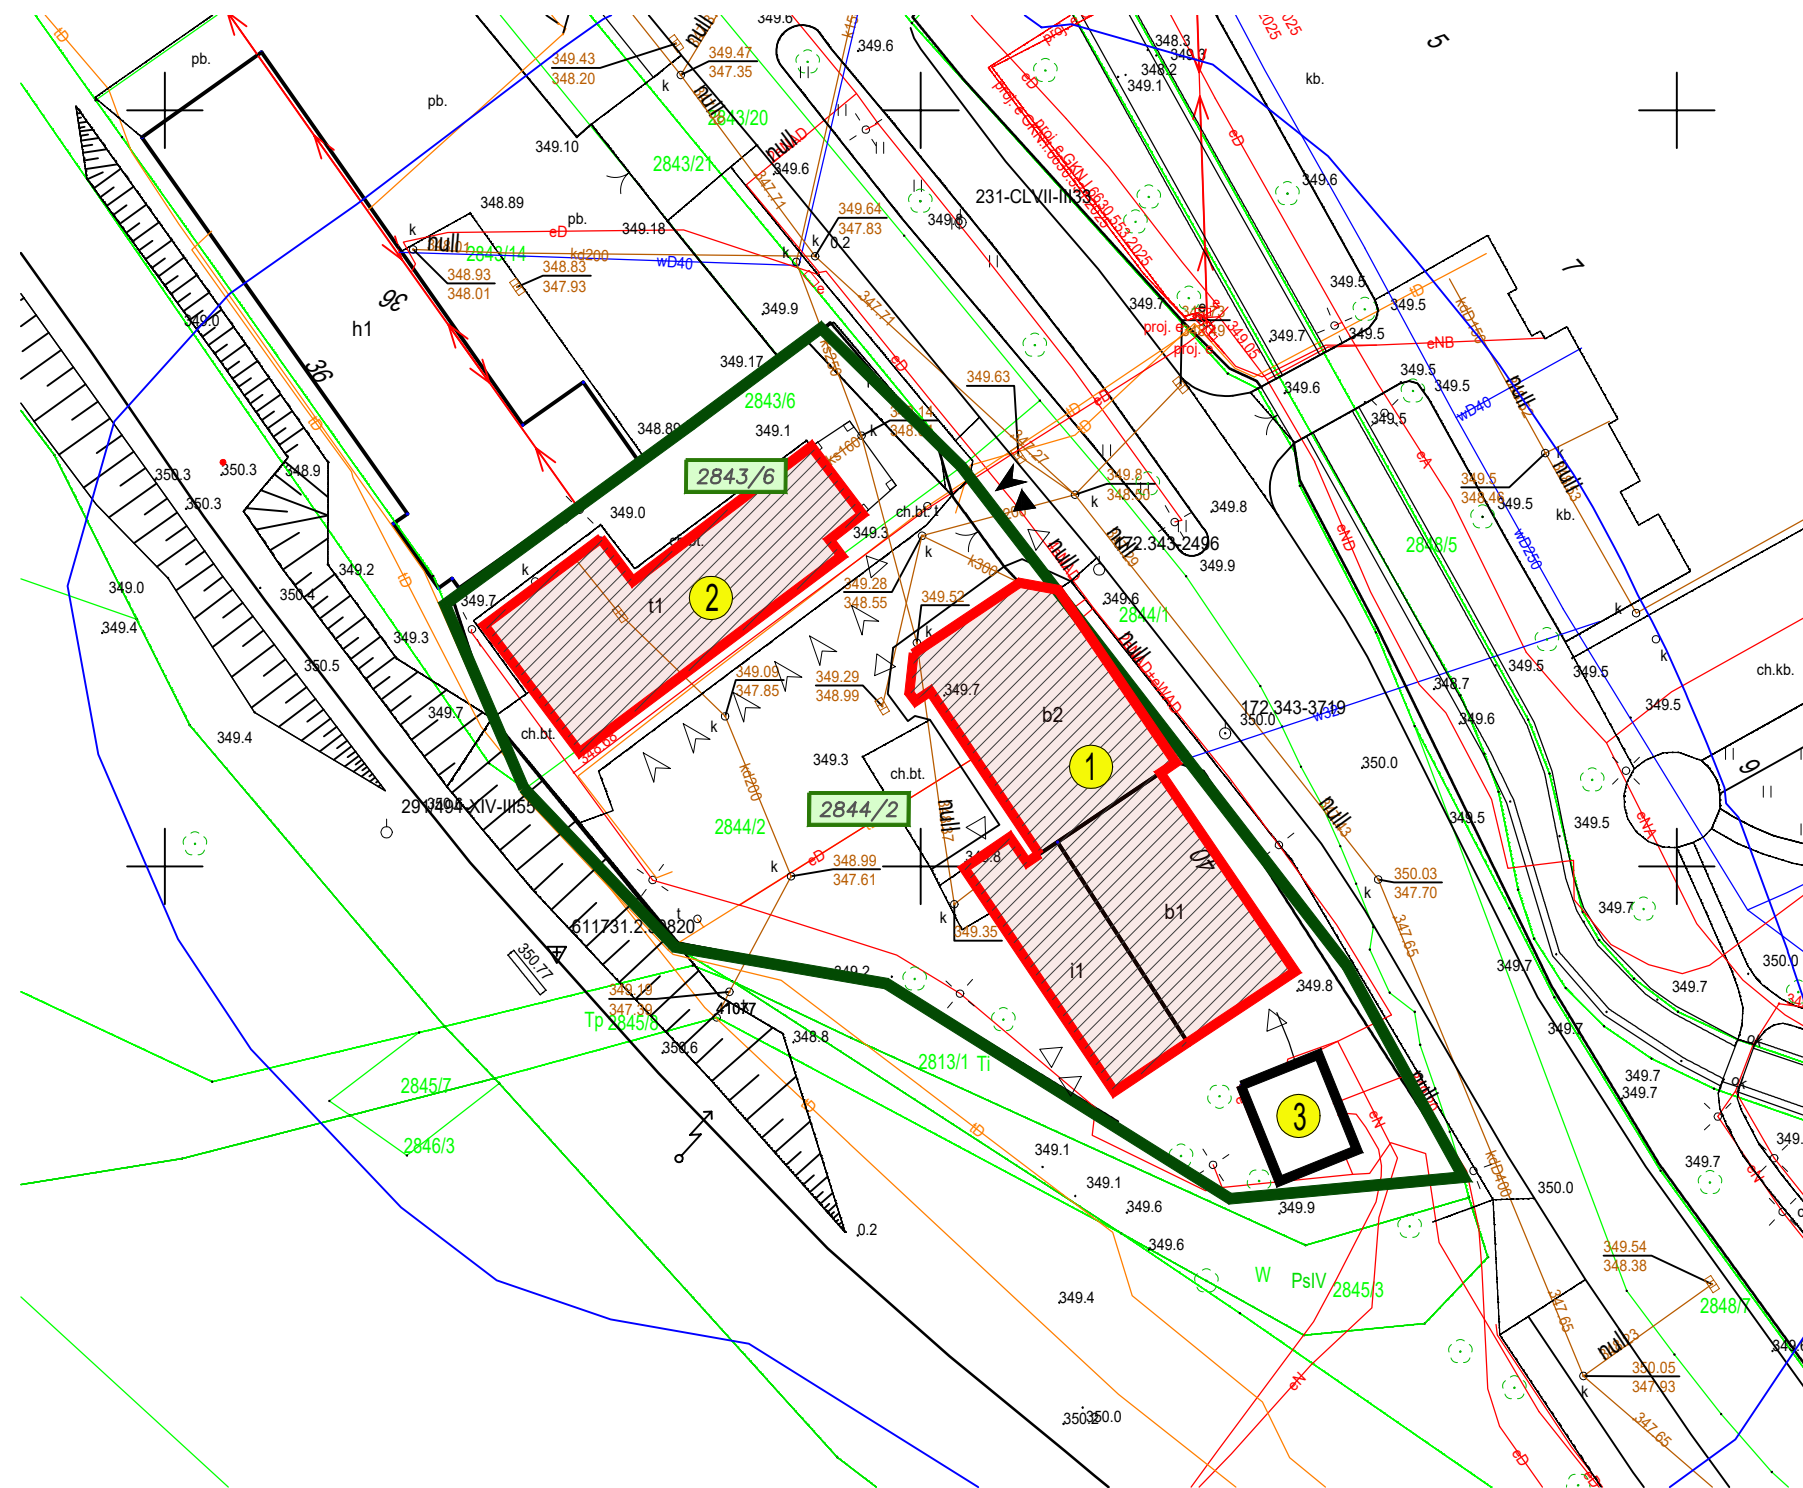

LEGENDA:
ELEMENTY ZAGOSPODAROWANIA TERENU:

- ① Budynek główny
- ② Garaże
- ③ Stacja Trafo

OZNACZENIA:

- Przedmiotowy budynek
- Granica przedmiotowych działek
- Wejścia do budynku
- Wjazdy do garaży
- Wejścia na działkę
- Wjazdy na działkę


BIURO PROJEKTÓW BUDOWNICTWA
mgr inż. Jarosław Kwak
34-300 ŻYWIEC, ul. Kościuszki 42/6
NIP 553-103-90-78 REGON 070488518
tel. 33-861-36-31 kom. 606 973 652

 BIURO PROJEKTÓW BUDOWNICTWA 34-300 ŻYWIEC, ul. Kościuszki 42/6 tel. 606 97 36 52							
Opracował zespół:	Upr:	podpis:	INWESTOR : Miasto Żywiec, 34-300 Żywiec, Rynek 2				
mgr inż. Jarosław Kwak	208/89 B-B		TEMAT : INWENTARYZACJA BUDYNKU PRZY UL. WITOSA 40 W ŻYWCU				
mgr inż. arch. Julita Pilarz	124/92 B-B						
mgr inż. arch. Klaudia Kwak-Kociolek			SYTUACJA				
			Branża :	Faza :	Skala :	Data :	Nr rej.
			Budowlana	INW.	1:500	03.2026 r.	1051/26
							Nr rys.
							I-01

INWENTARYZACJA - BUDYNEK GŁÓWNY

RZUT PIWNIC

SKALA 1:100

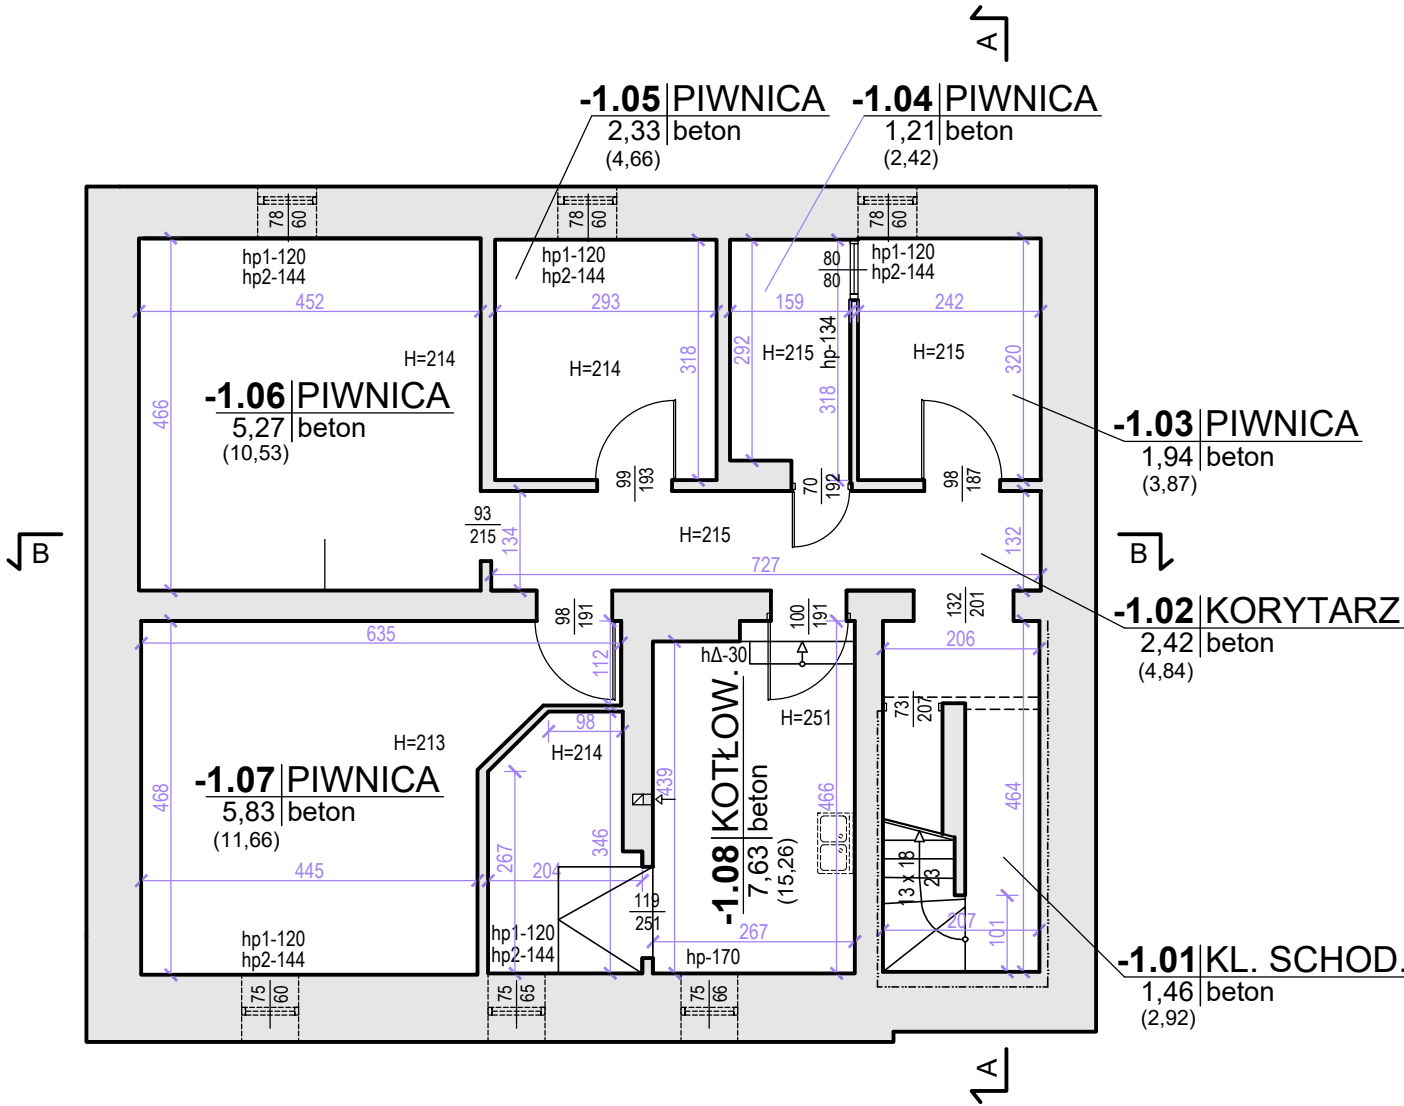


PIWNICE				
LP	NAZWA POM.	POSADZKA	POW. UŻYTKOWA [m²]	POW. NETTO [m²]
-1.01	KL. SCHOD.	beton	1,46	2,92
-1.02	KORYTARZ	beton	2,42	4,84
-1.03	PIWNICA	beton	1,94	3,87
-1.04	PIWNICA	beton	1,21	2,42
-1.05	PIWNICA	beton	2,33	4,66
-1.06	PIWNICA	beton	5,27	10,53
-1.07	PIWNICA	beton	5,83	11,66
-1.08	KOTŁOWNIA	beton	7,63	15,26
	SUMA		28,08	56,16

BIURO PROJEKTÓW BUDOWNICTWA
mgr inż. Jarosław Kwak
34-300 ŻYWIEC, ul. Kościuszki 42/6
NIP 553-103-90-78 REGON 070488518
tel. 33-861-36-31 kom. 606 973 652

BIURO PROJEKTÓW BUDOWNICTWA 34-300 ŻYWIEC, ul. Kościuszki 42/6 tel. 606 97 36 52							
Opracował zespół:	Upr:	podpis:	INWESTOR : Miasto Żywiec, 34-300 Żywiec, Rynek 2				
mgr inż. Jarosław Kwak	208/89 B-B		TEMAT : INWENTARYZACJA BUDYNKU PRZY UL. WITOSA 40 W ŻYWCU				
mgr inż. arch. Julita Pilarz	124/92 B-B						
mgr inż. arch. Klaudia Kwak-Kociołek			RZUT PIWNIC - BUDYNEK GŁÓWNY				
			Branża :	Faza :	Skala :	Data :	Nr rej.
			Budowlana	INW.	1:100	03.2026 r.	1051/26
							Nr rys.
							I-02

INWENTARYZACJA - BUDYNEK GŁÓWNY
RZUT PARTERU
SKALA 1:100

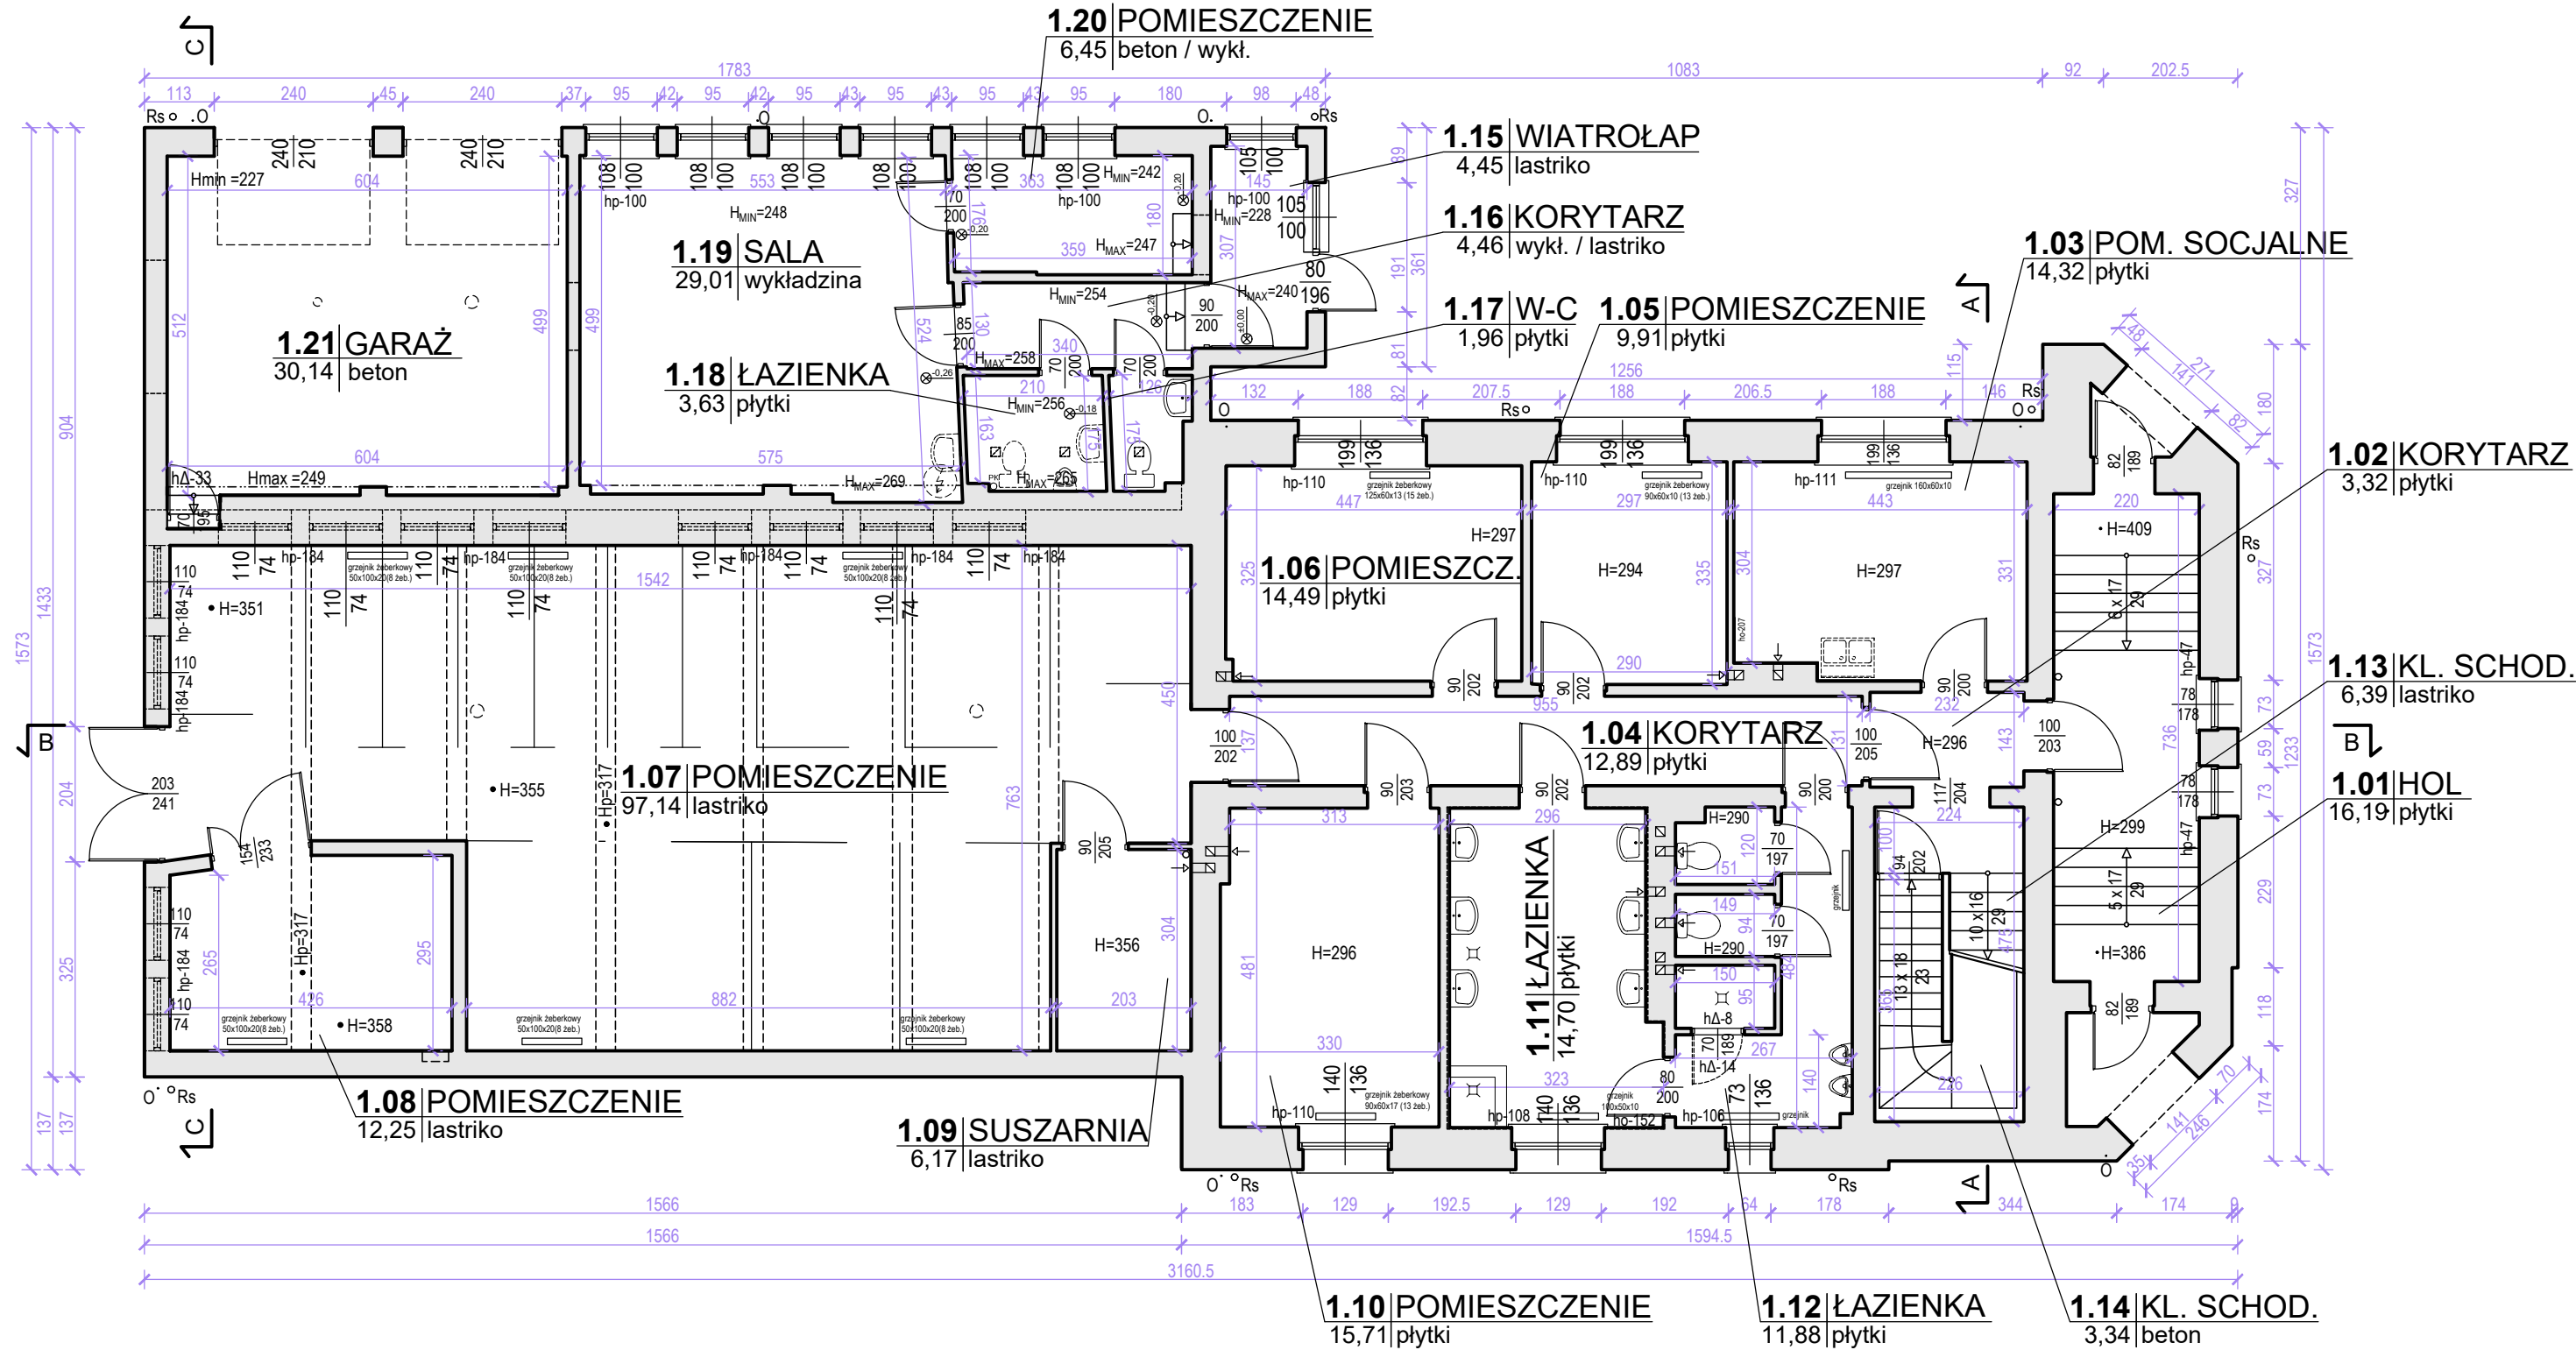


BIURO PROJEKTÓW BUDOWNICTWA
mgr inż. Jarosław Kwak
34-300 ŻYWIEC, ul. Kościuszki 42/6
NP 553-103-90-78 REGON 070488518
tel. 33-861-36-31 kom. 606 973 652

PARTER			
LP	NAZWA POM.	POSADZKA	POW. UŻYTKOWA [m²]
1.01	HOL	plytki	16,19
1.02	KORYTARZ	plytki	3,32
1.03	POM. SOCJALNE	plytki	14,32
1.04	KORYTARZ	plytki	12,89
1.05	POMIESZCZENIE	plytki	9,91
1.06	POMIESZCZENIE	plytki	14,49
1.07	POMIESZCZENIE	lastriko	97,14
1.08	POMIESZCZENIE	lastriko	12,25
1.09	SUSZARNIA	lastriko	6,17
1.10	POMIESZCZENIE	plytki	15,71
1.11	ŁAZIENKA	plytki	14,70
1.12	ŁAZIENKA	plytki	11,88
1.13	KL. SCHOD.	lastriko	6,39
1.14	KL. SCHOD.	beton	3,34
1.15	WIATROŁAP	lastriko	4,45
1.16	KORYTARZ	wykł./lastriko	4,46
1.17	WC	plytki	1,96
1.18	ŁAZIENKA	plytki	3,63
1.19	SALA	wykładzina	29,01
1.20	POMIESZCZENIE	beton/wykł.	6,45
1.21	GARAŻ	beton	30,14
SUMA			318,80

BIURO PROJEKTÓW BUDOWNICTWA 34-300 ŻYWIEC, ul. Kościuszki 42/6 tel. 606 97 36 52						
Opracował zespół:	Upr:	podpis:	INWESTOR : Miasto Żywiec, 34-300 Żywiec, Rynek 2			
mgr inż. Jarosław Kwak	208/89 B-B		TEMAT : INWENTARYZACJA BUDYNKU PRZY UL. WITOSA 40 W ŻYWCU			
mgr inż. arch. Julita Pilarz	124/92 B-B		RZUT PARTERU - BUDYNEK GŁÓWNY			
mgr inż. arch. Klaudia Kwak-Kociolek			Branża :	Faza :	Skala :	Data :
			Budowlana	INW.	1:100	03.2026 r.
					Nr rej.	Nr rys.
					1051/26	I-03

INWENTARYZACJA - BUDYNEK GŁÓWNY
RZUT I PIĘTRA
SKALA 1:100

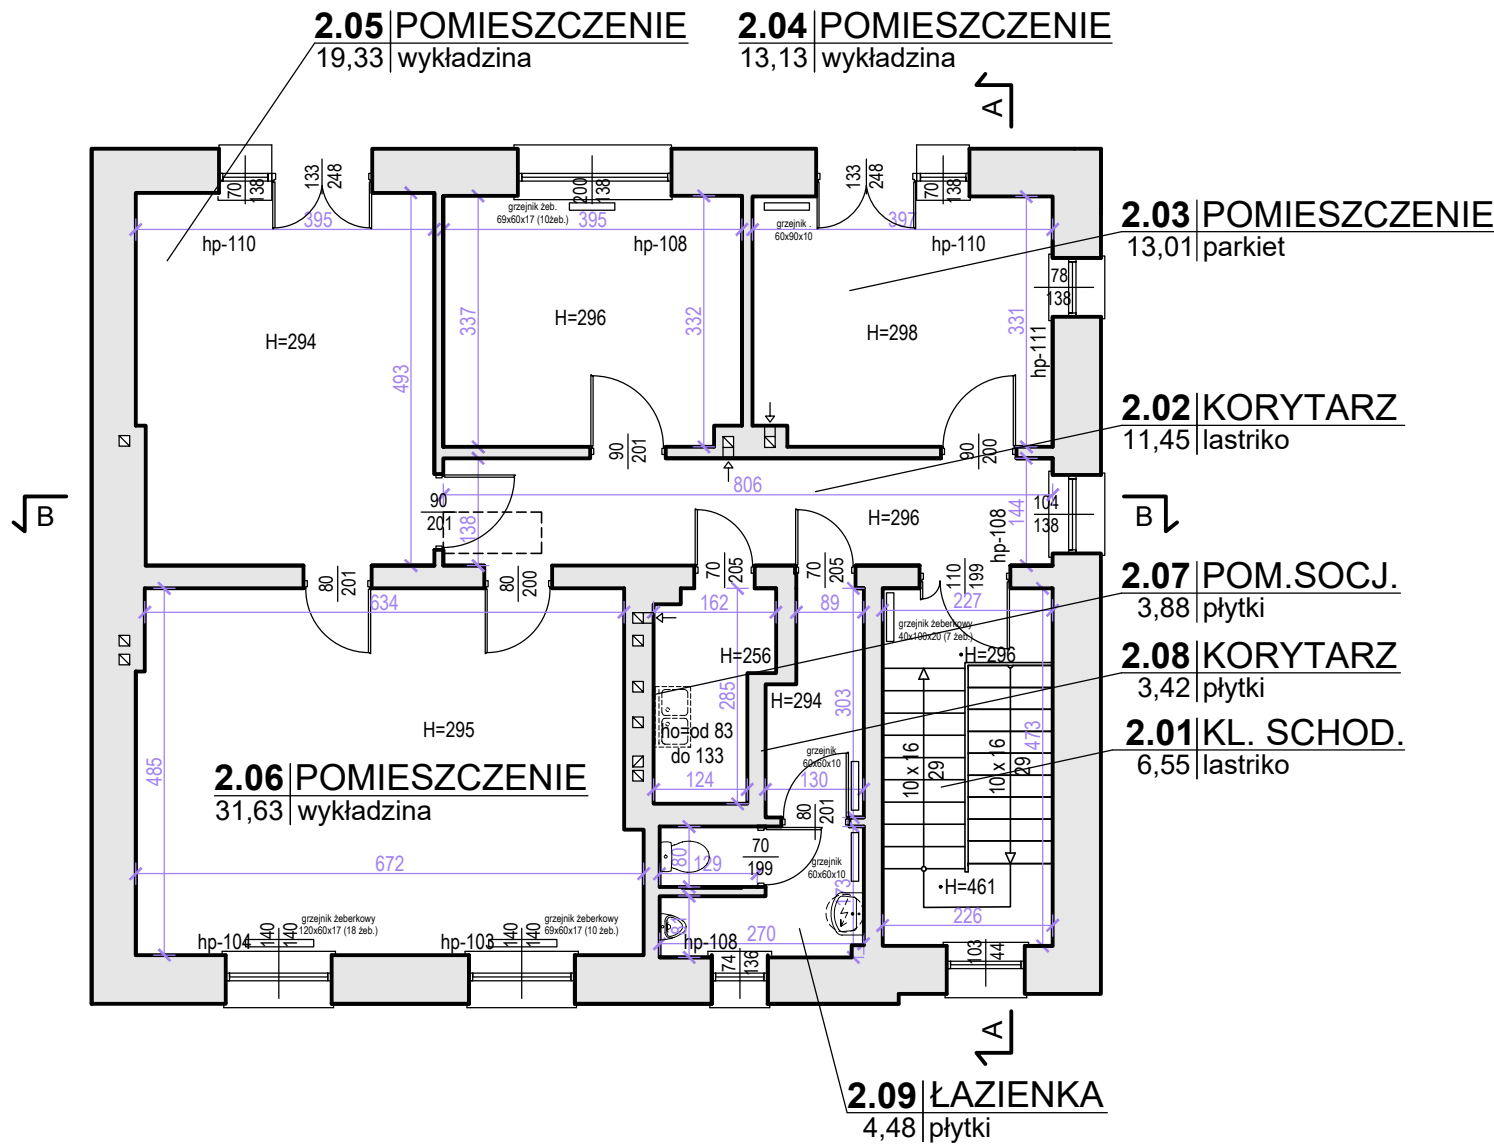

I - PIĘTRO			
LP	NAZWA POM.	POSADZKA	POW. UŻYTKOWA [m²]
2.01	KL. SCHOD.	lastriko	6,55
2.02	KORYTARZ	lastriko	11,45
2.03	POMIESZCZENIE	parkiet	13,01
2.04	POMIESZCZENIE	wykładzina	13,13
2.05	POMIESZCZENIE	wykładzina	19,33
2.06	POMIESZCZENIE	wykładzina	31,63
2.07	POM. SOCJALNE	płytki	3,88
2.08	KORYTARZ	płytki	3,42
2.09	ŁAZIENKA	płytki	4,48
SUMA			106,88


BIURO PROJEKTÓW BUDOWNICTWA
mgr inż. Jarosław Kwak
34-300 ŻYWIEC, ul. Kościuszki 42/6
NIP 553-103-90-78 REGON 070488518
tel. 33-861-36-31 kom. 606 973 652

BIURO PROJEKTÓW BUDOWNICTWA 34-300 ŻYWIEC, ul. Kościuszki 42/6 tel. 606 97 36 52						
Opracował zespół:	Upr:	podpis:	INWESTOR : Miasto Żywiec, 34-300 Żywiec, Rynek 2			
mgr inż. Jarosław Kwak	208/89 B-B	124/92 B-B	TEMAT : INWENTARYZACJA BUDYNKU PRZY UL. WITOSA 40 W ŻYWCU			
mgr inż. arch. Julita Pilarz						
mgr inż. arch. Klaudia Kwak-Kociołek			RZUT I PIĘTRA - BUDYNEK GŁÓWNY			
			Branża :	Faza :	Skala :	Data :
			Budowlana	INW.	1:100	03.2026 r.
					Nr rej.	Nr rys.
					1051/26	I-04

INWENTARYZACJA - BUDYNEK GŁÓWNY

RZUT PODDASZA

SKALA 1:100


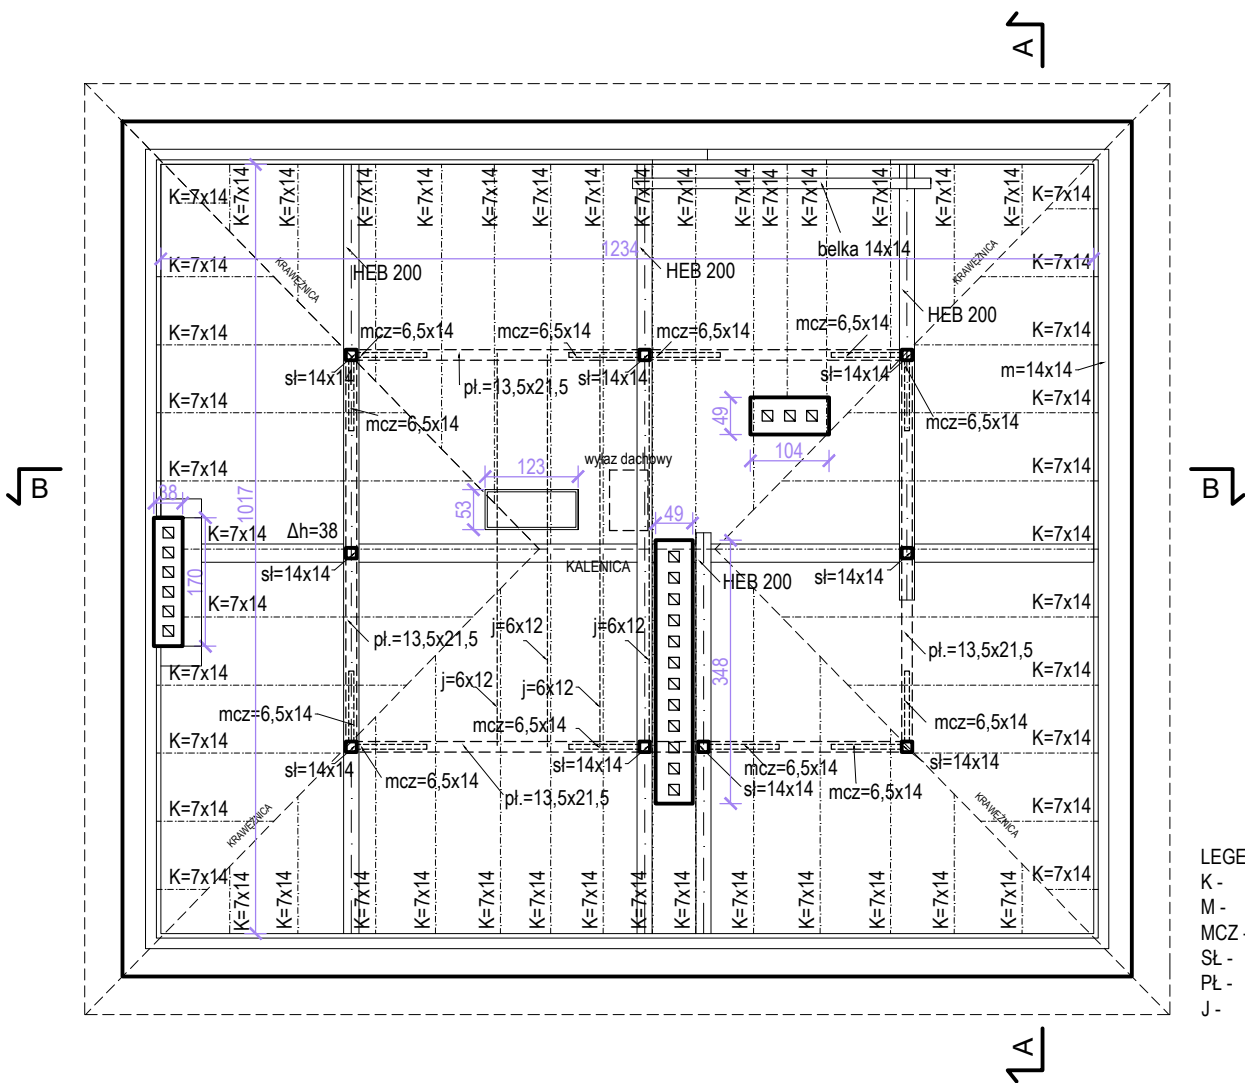


- LEGENDA:
- K - KROKIEW
 - M - MURŁATA
 - MCZ - MIECZ
 - SŁ - SŁUP
 - PL - PLATEW
 - J - JĘTKA

BIURO PROJEKTÓW BUDOWNICTWA
mgr inż. Jarosław Kwak
34-300 ŻYWIEC, ul. Kościuszki 42/6
NIP 553-103-90-78 REGON 070488518
tel. 33-861-36-31 kom. 606 973 652

BIURO PROJEKTÓW BUDOWNICTWA 34-300 ŻYWIEC, ul. Kościuszki 42/6 tel. 606 97 36 52							
Opracował zespół:	Upr:	podpis:	INWESTOR : Miasto Żywiec, 34-300 Żywiec, Rynek 2				
mgr inż. Jarosław Kwak	208/89 B-B		TEMAT : INWENTARYZACJA BUDYNKU PRZY UL. WITOSA 40 W ŻYWCU				
mgr inż. arch. Julita Pilarz	124/92 B-B						
mgr inż. arch. Klaudia Kwak-Kociolek			RZUT PODDASZA - BUDYNEK GŁÓWNY				
			Branża :	Faza :	Skala :	Data :	Nr rej.
			Budowlana	INW.	1:100	03.2026 r.	1051/26
							Nr rys.
							I-05

SKALA 1:100

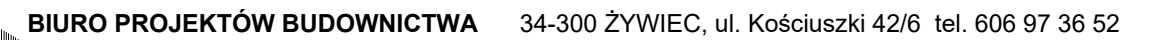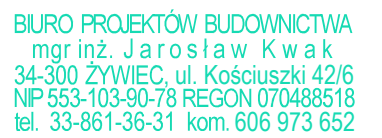


Opracował zespół:	Upr:	podpis:	INWESTOR : Miasto Żywiec, 34-300 Żywiec, Rynek 2					
mgr inż. Jarosław Kwak	208/89 B-B 124/92 B-B		TEMAT : INWENTARYZACJA BUDYNKU PRZY UL. WITOSA 40 W ŻYWCU					
mgr inż. arch. Julita Pilarz								
mgr inż. arch. Klaudia Kwak-Kociołek			RZUT DACHU - BUDYNEK GŁÓWNY					
			Branża :	Faza :	Skala :	Data :	Nr rej.	Nr rys.
			Budowlana	INW.	1:100	03.2026 r.	1051/26	I-06

INWENTARYZACJA - BUDYNEK GŁÓWNY

PRZEKRÓJ A-A

SKALA 1:100

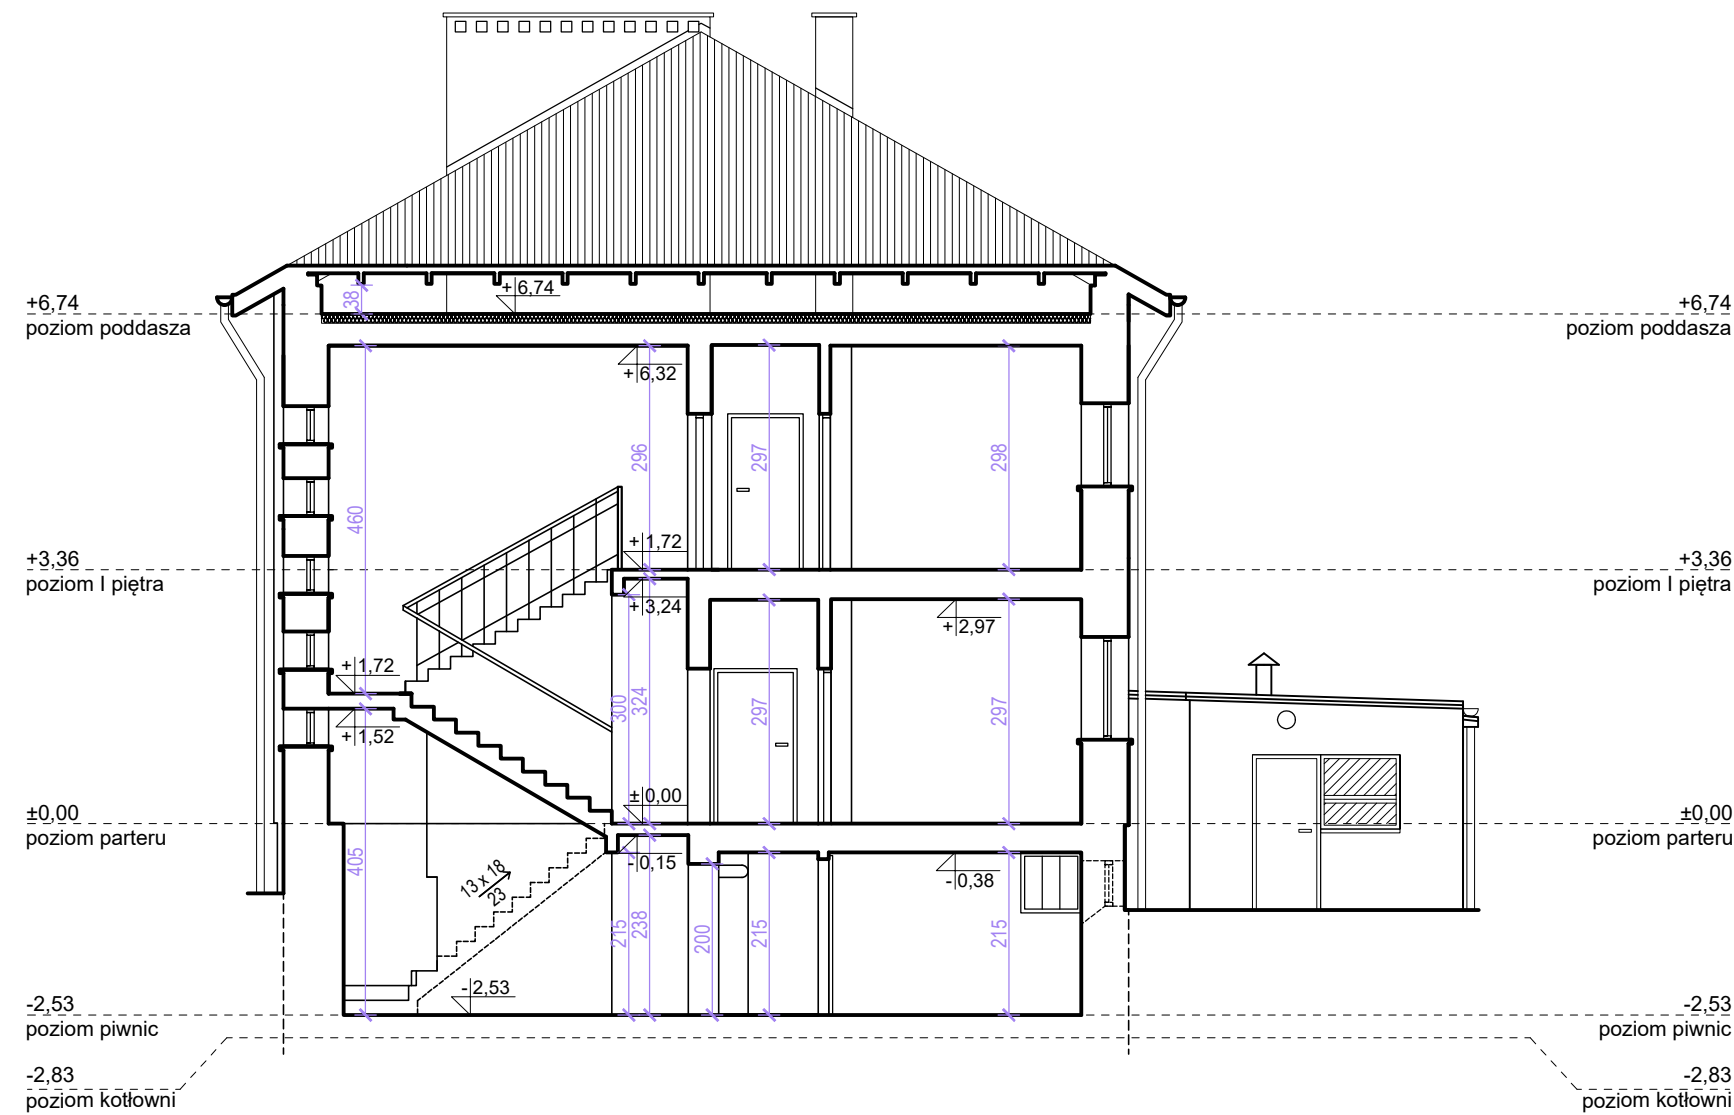


BIURO PROJEKTÓW BUDOWNICTWA
mgr inż. Jarosław Kwak
34-300 ŻYWIEC, ul. Kościuszki 42/6
NIP 553-103-90-78 REGON 070488518
tel. 33-861-36-31 kom. 606 973 652

 BIURO PROJEKTÓW BUDOWNICTWA 34-300 ŻYWIEC, ul. Kościuszki 42/6 tel. 606 97 36 52							
Opracował zespół:	Upr:	podpis:	INWESTOR : Miasto Żywiec, 34-300 Żywiec, Rynek 2				
mgr inż. Jarosław Kwak	208/89 B-B		TEMAT : INWENTARYZACJA BUDYNKU PRZY UL. WITOSA 40 W ŻYWCU				
mgr inż. arch. Julita Pilarz	124/92 B-B						
mgr inż. arch. Klaudia Kwak-Kociolek			PRZEKRÓJ A-A - BUDYNEK GŁÓWNY				
			Branża :	Faza :	Skala :	Data :	Nr rej.
			Budowlana	INW.	1:100	03.2026 r.	1051/26
							Nr rys.
							I-07

INWENTARYZACJA - BUDYNEK GŁÓWNY

PRZEKRÓJ B-B

SKALA 1:100

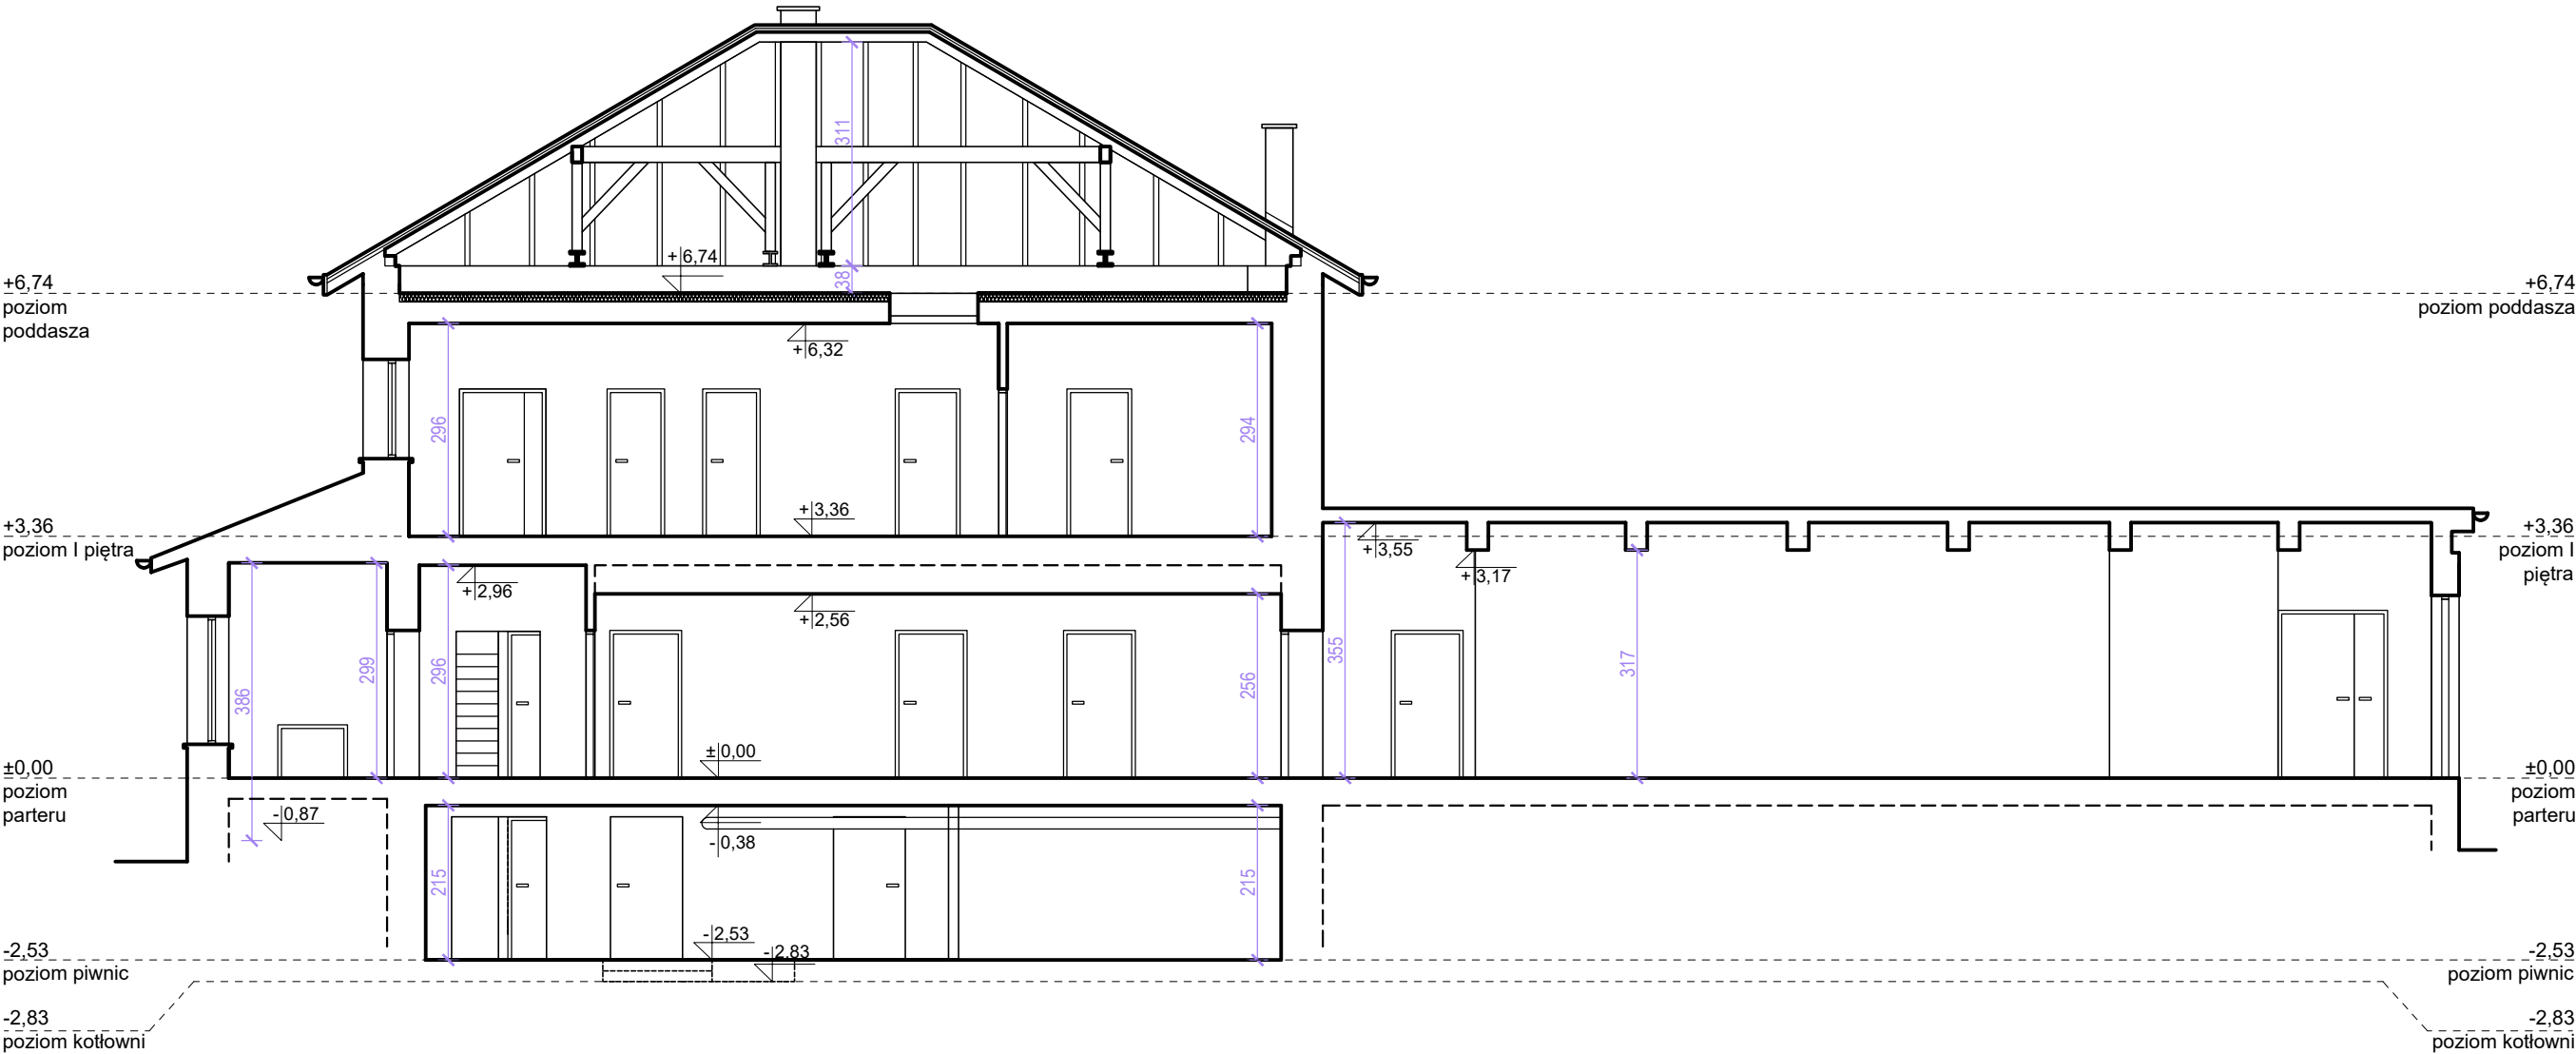


BIURO PROJEKTÓW BUDOWNICTWA
mgr inż. Jarosław Kwak
34-300 ŻYWIEC, ul. Kościuszki 42/6
NIP 553-103-90-78 REGON 070488518
tel. 33-861-36-31 kom. 606 973 652

 BIURO PROJEKTÓW BUDOWNICTWA 34-300 ŻYWIEC, ul. Kościuszki 42/6 tel. 606 97 36 52							
Opracował zespół:	Upr:	podpis:	INWESTOR : Miasto Żywiec, 34-300 Żywiec, Rynek 2				
mgr inż. Jarosław Kwak	208/89 B-B		TEMAT : INWENTARYZACJA BUDYNKU PRZY UL. WITOSA 40 W ŻYWCU				
mgr inż. arch. Julita Pilarz	124/92 B-B						
mgr inż. arch. Klaudia Kwak-Kociolek			PRZEKRÓJ B-B - BUDYNEK GŁÓWNY				
			Branża :	Faza :	Skala :	Data :	Nr rej.
			Budowlana	INW.	1:100	03.2026 r.	1051/26
							Nr rys.
							I-08

INWENTARYZACJA - BUDYNEK GŁÓWNY

PRZEKRÓJ C-C

SKALA 1:100

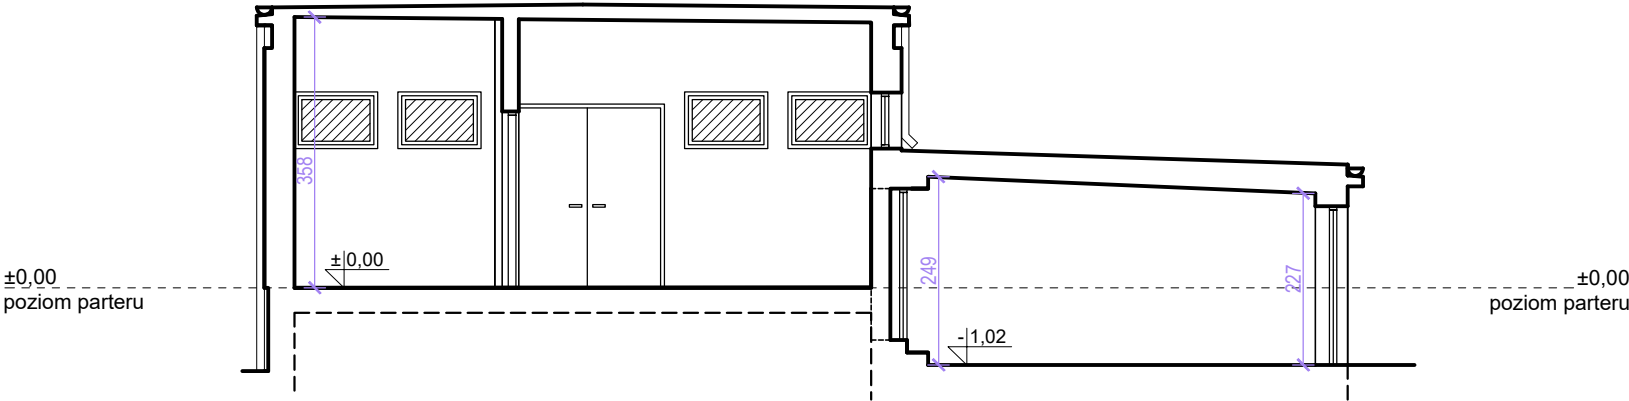


BIURO PROJEKTÓW BUDOWNICTWA
mgr inż. Jarosław Kwak
34-300 ŻYWIEC, ul. Kościuszki 42/6
NIP 553-103-90-78 REGON 070488518
tel. 33-861-36-31 kom. 606 973 652

 BIURO PROJEKTÓW BUDOWNICTWA 34-300 ŻYWIEC, ul. Kościuszki 42/6 tel. 606 97 36 52								
Opracował zespół:	Upr:	podpis:	INWESTOR : Miasto Żywiec, 34-300 Żywiec, Rynek 2					
mgr inż. Jarosław Kwak	208/89 B-B		TEMAT : INWENTARYZACJA BUDYNKU PRZY UL. WITOSA 40 W ŻYWCU					
mgr inż. arch. Julita Pilarz	124/92 B-B							
mgr inż. arch. Klaudia Kwak-Kociulek			PRZEKRÓJ C-C - BUDYNEK GŁÓWNY					
			Branża :	Faza :	Skala :	Data :	Nr rej.	Nr rys.
			Budowlana	INW.	1:100	03.2026 r.	1051/26	I-09

INWENTARYZACJA - BUDYNEK GŁÓWNY

ELEWACJA PÓŁNOCNO-WSCHODNIA

SKALA 1:100

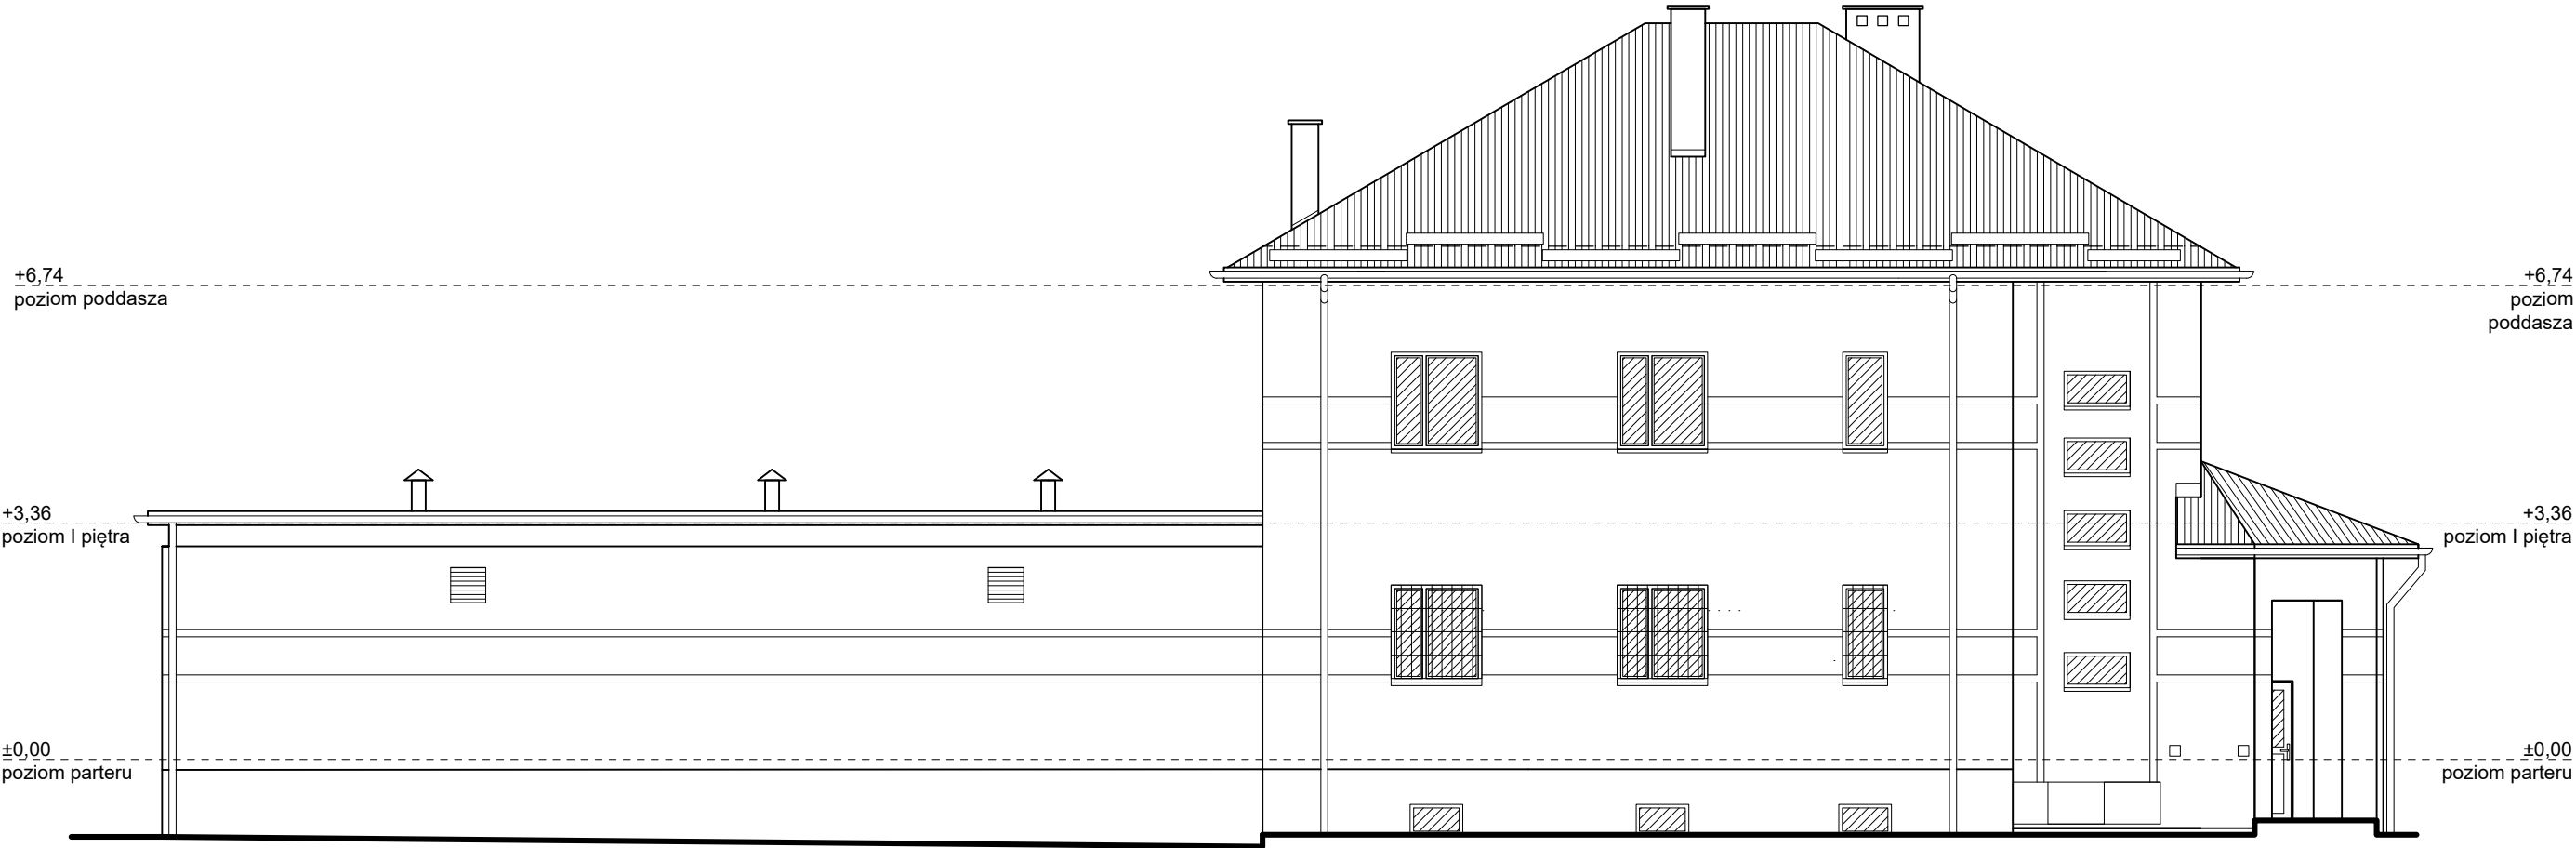


BIURO PROJEKTÓW BUDOWNICTWA
mgr inż. Jarosław Kwak
34-300 ŻYWIEC, ul. Kościuszki 42/6
NIP 553-103-90-78 REGON 070488518
tel. 33-861-36-31 kom. 606 973 652

		BIURO PROJEKTÓW BUDOWNICTWA 34-300 ŻYWIEC, ul. Kościuszki 42/6 tel. 606 97 36 52					
Opracował zespół:	Upr:	podpis:	INWESTOR : Miasto Żywiec, 34-300 Żywiec, Rynek 2				
mgr inż. Jarosław Kwak	208/89 B-B		TEMAT : INWENTARYZACJA BUDYNKU PRZY UL. WITOSA 40 W ŻYWCU				
mgr inż. arch. Julita Pilarz	124/92 B-B						
mgr inż. arch. Klaudia Kwak-Kociolek			ELEWACJA PŁN.-WSCH. - BUDYNEK GŁÓWNY				
			Branża :	Faza :	Skala :	Data :	Nr rej.
			Budowlana	INW.	1:100	03.2026 r.	1051/26
							Nr rys.
							I-10

INWENTARYZACJA - BUDYNEK GŁÓWNY

ELEWACJA PÓŁNOCNO-ZACHODNIA

SKALA 1:100

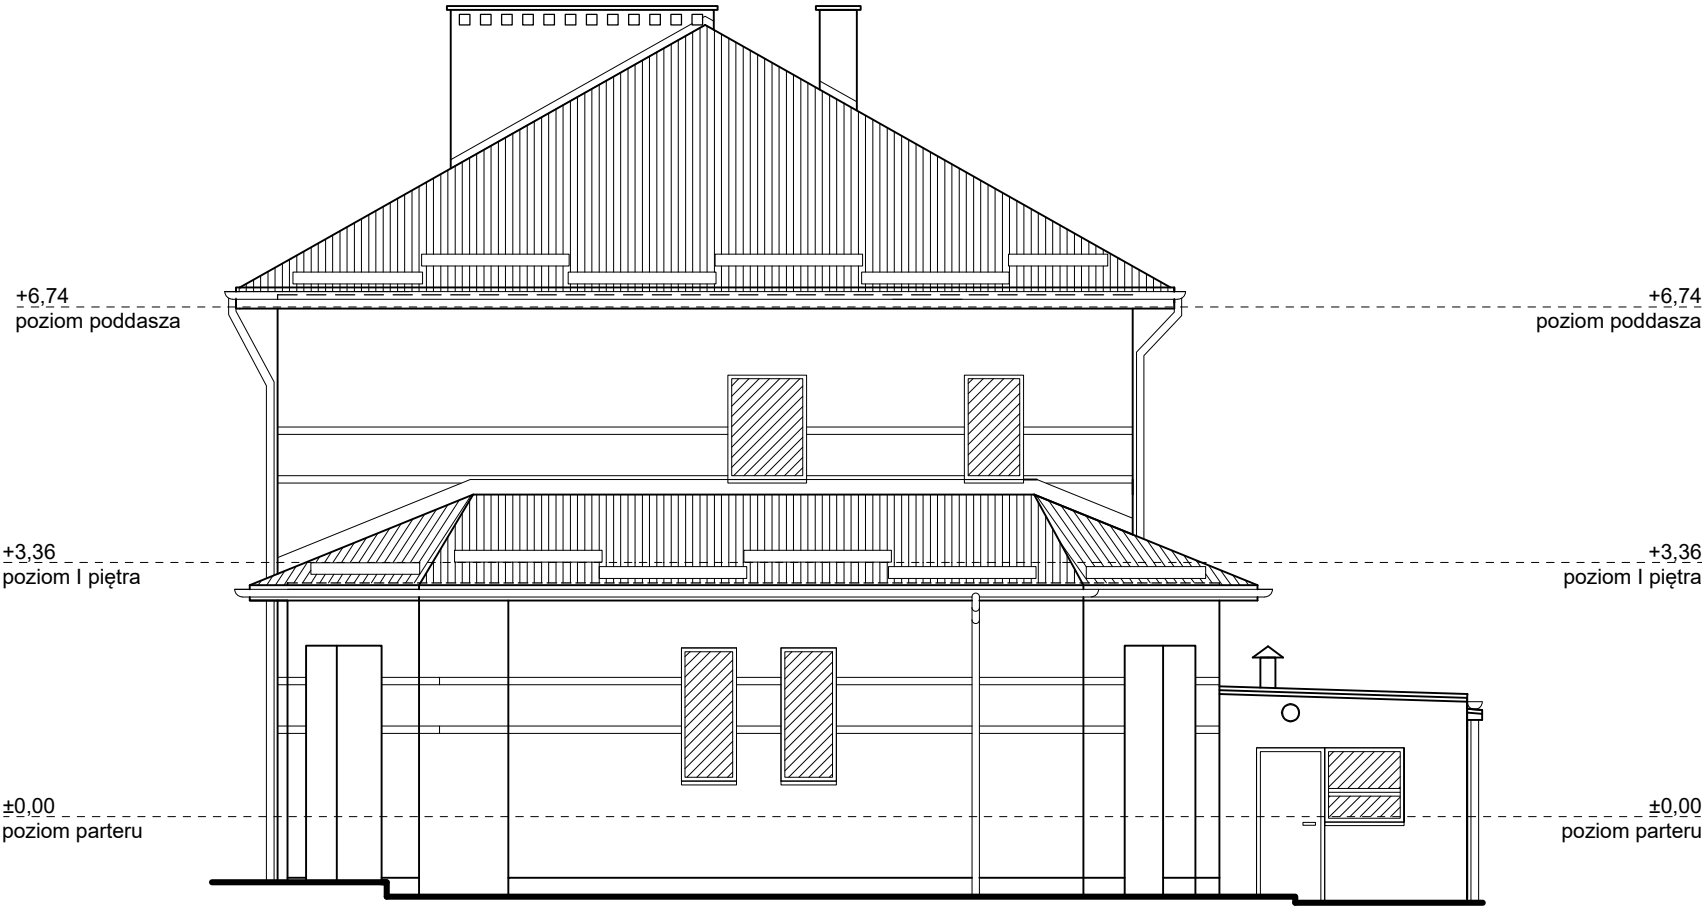


BIURO PROJEKTÓW BUDOWNICTWA
mgr inż. Jarosław Kwak
34-300 ŻYWIEC, ul. Kościuszki 42/6
NIP 553-103-90-78 REGON 070488518
tel. 33-861-36-31 kom. 606 973 652

 BIURO PROJEKTÓW BUDOWNICTWA 34-300 ŻYWIEC, ul. Kościuszki 42/6 tel. 606 97 36 52							
Opracował zespół:	Upr:	podpis:	INWESTOR : Miasto Żywiec, 34-300 Żywiec, Rynek 2				
mgr inż. Jarosław Kwak	208/89 B-B 124/92 B-B		TEMAT : INWENTARYZACJA BUDYNKU PRZY UL. WITOSA 40 W ŻYWCU				
mgr inż. arch. Julita Pilarz							
mgr inż. arch. Klaudia Kwak-Kociolek			ELEWACJA PŁN.-ZACH. - BUDYNEK GŁÓWNY				
			Branża :	Faza :	Skala :	Data :	Nr rej.
			Budowlana	INW.	1:100	03.2026 r.	1051/26
							Nr rys.
							I-11

INWENTARYZACJA - BUDYNEK GŁÓWNY

ELEWACJA POŁUDNIOWO-ZACHODNIA

SKALA 1:100

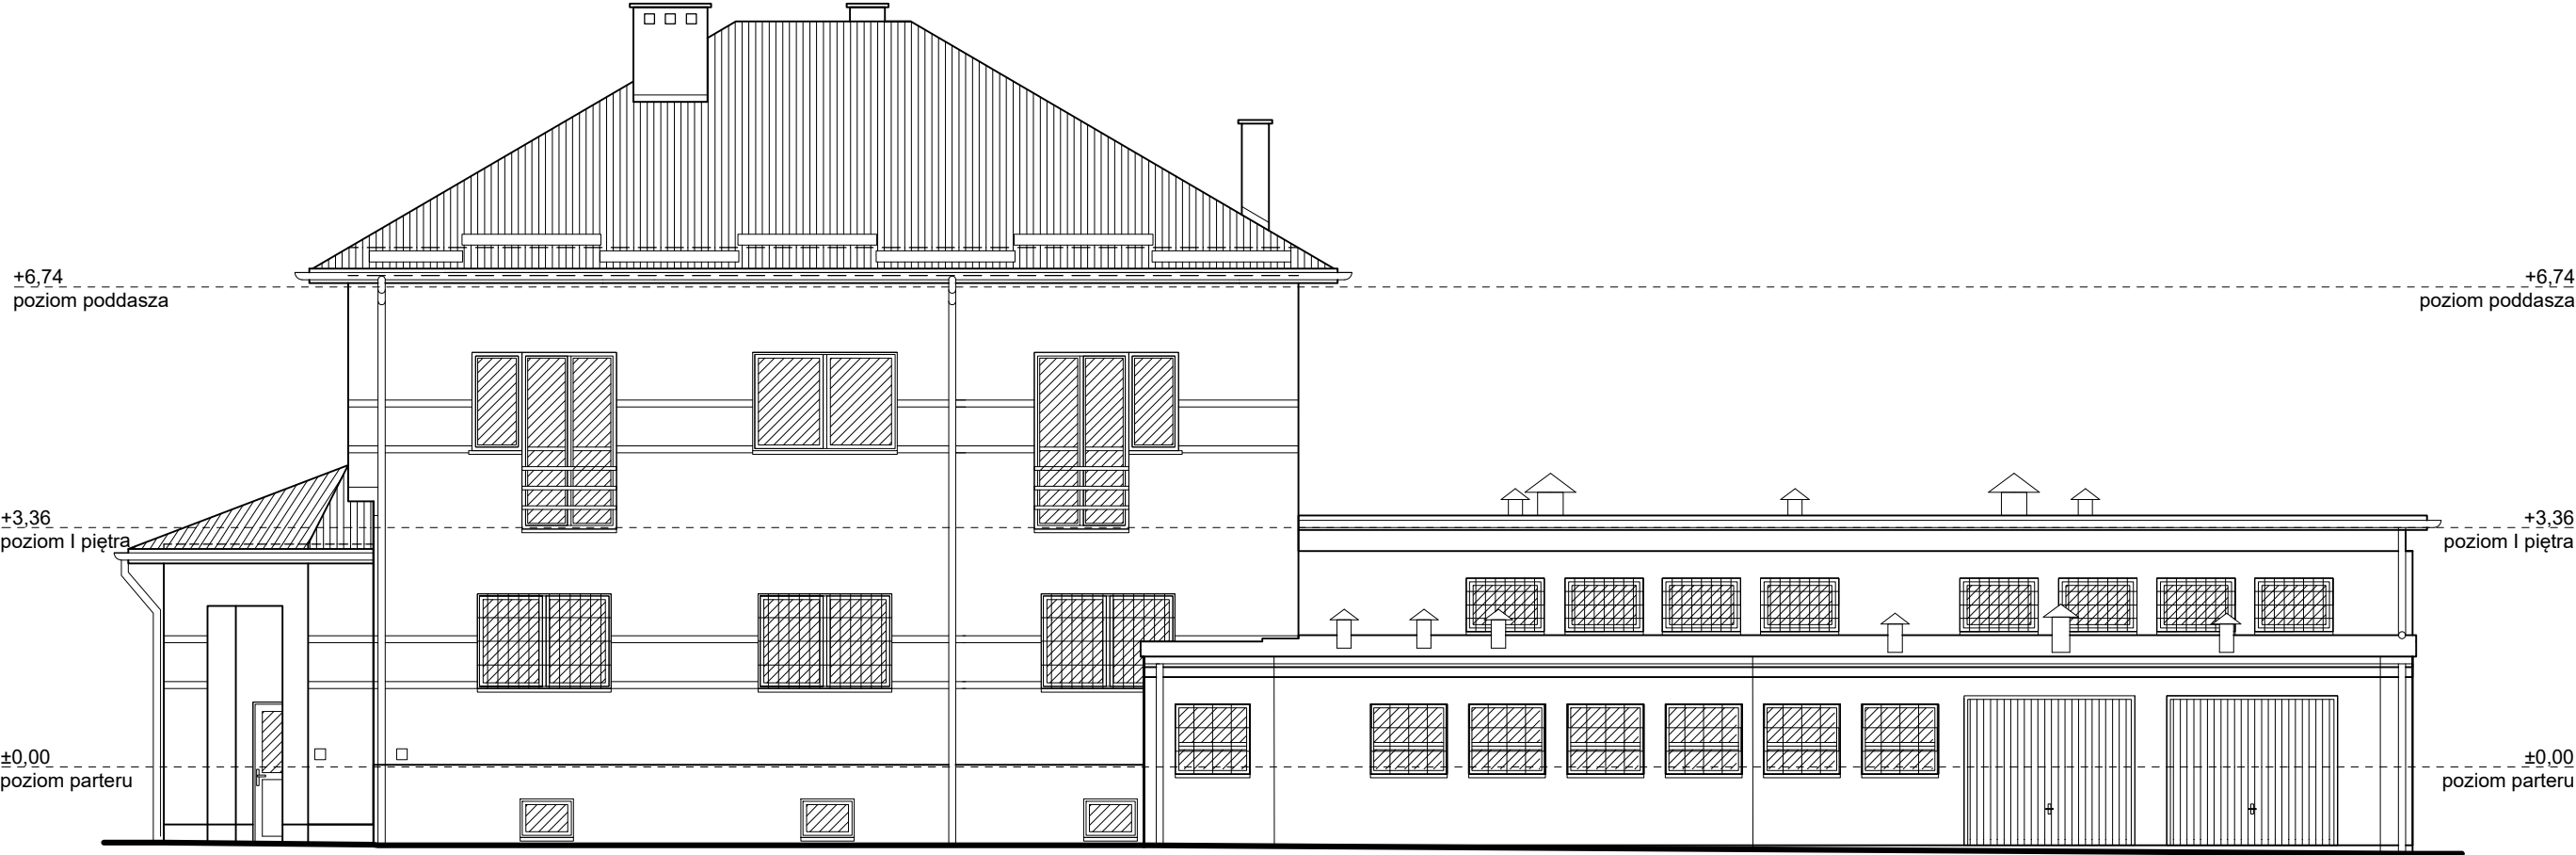


BIURO PROJEKTÓW BUDOWNICTWA
mgr inż. Jarosław Kwak
34-300 ŻYWIEC, ul. Kościuszki 42/6
NIP 553-103-90-78 REGON 070488518
tel. 33-861-36-31 kom. 606 973 652

 BIURO PROJEKTÓW BUDOWNICTWA 34-300 ŻYWIEC, ul. Kościuszki 42/6 tel. 606 97 36 52							
Opracował zespół:	Upr:	podpis:	INWESTOR : Miasto Żywiec, 34-300 Żywiec, Rynek 2				
mgr inż. Jarosław Kwak	208/89 B-B		TEMAT : INWENTARYZACJA BUDYNKU PRZY UL. WITOSA 40 W ŻYWCU				
mgr inż. arch. Julita Pilarz	124/92 B-B						
mgr inż. arch. Klaudia Kwak-Kociolek			ELEWACJA PŁD.-ZACH. - BUDYNEK GŁÓWNY				
			Branża :	Faza :	Skala :	Data :	Nr rej.
			Budowlana	INW.	1:100	03.2026 r.	1051/26
							Nr rys.
							I-12

INWENTARYZACJA - BUDYNEK GŁÓWNY

ELEWACJA POŁUDNIOWO-WSCHODNIA


SKALA 1:100

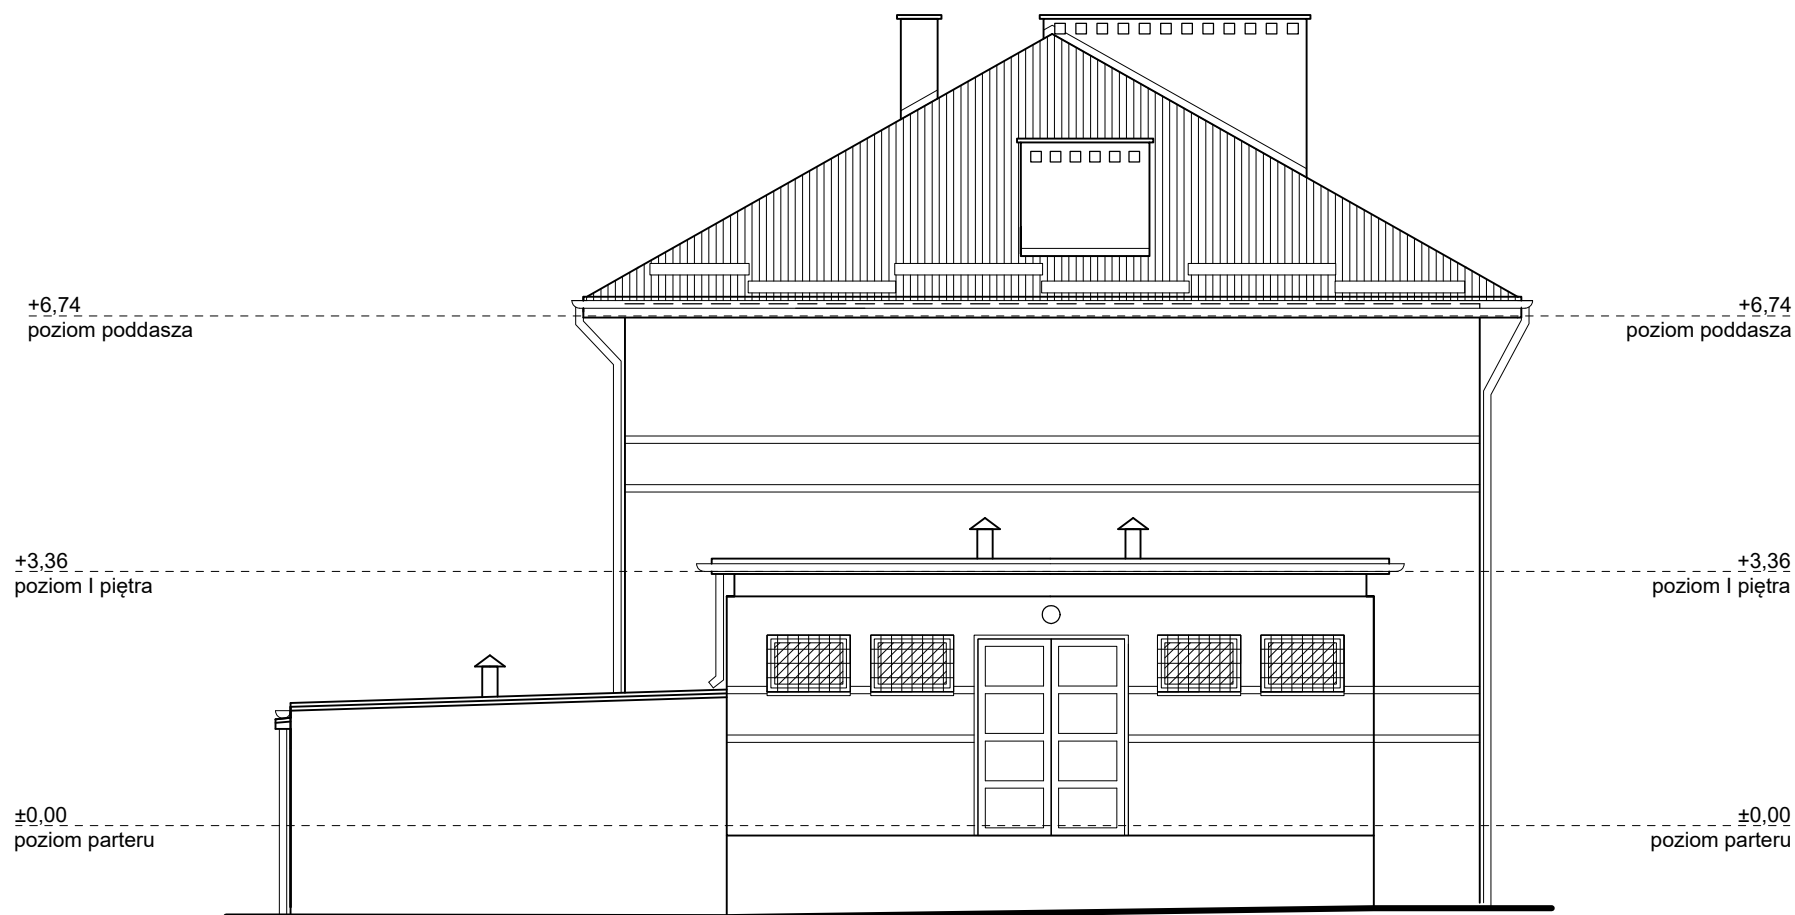

BIURO PROJEKTÓW BUDOWNICTWA
mgr inż. Jarosław Kwak
34-300 ŻYWIEC, ul. Kościuszki 42/6
NIP 553-103-90-78 REGON 070488518
tel. 33-861-36-31 kom. 606 973 652

 BIURO PROJEKTÓW BUDOWNICTWA 34-300 ŻYWIEC, ul. Kościuszki 42/6 tel. 606 97 36 52							
Opracował zespół:	Upr:	podpis:	INWESTOR : Miasto Żywiec, 34-300 Żywiec, Rynek 2				
mgr inż. Jarosław Kwak	208/89 B-B		TEMAT : INWENTARYZACJA BUDYNKU PRZY UL. WITOSA 40 W ŻYWCU				
mgr inż. arch. Julita Pilarz	124/92 B-B						
mgr inż. arch. Klaudia Kwak-Kociolek			ELEWACJA PŁD.-WSCH. - BUDYNEK GŁÓWNY				
			Branża :	Faza :	Skala :	Data :	Nr rej.
			Budowlana	INW.	1:100	03.2026 r.	1051/26
							Nr rys.
							I-13

INWENTARYZACJA - GARAŻE
RZUT PARTERU
SKALA 1:100

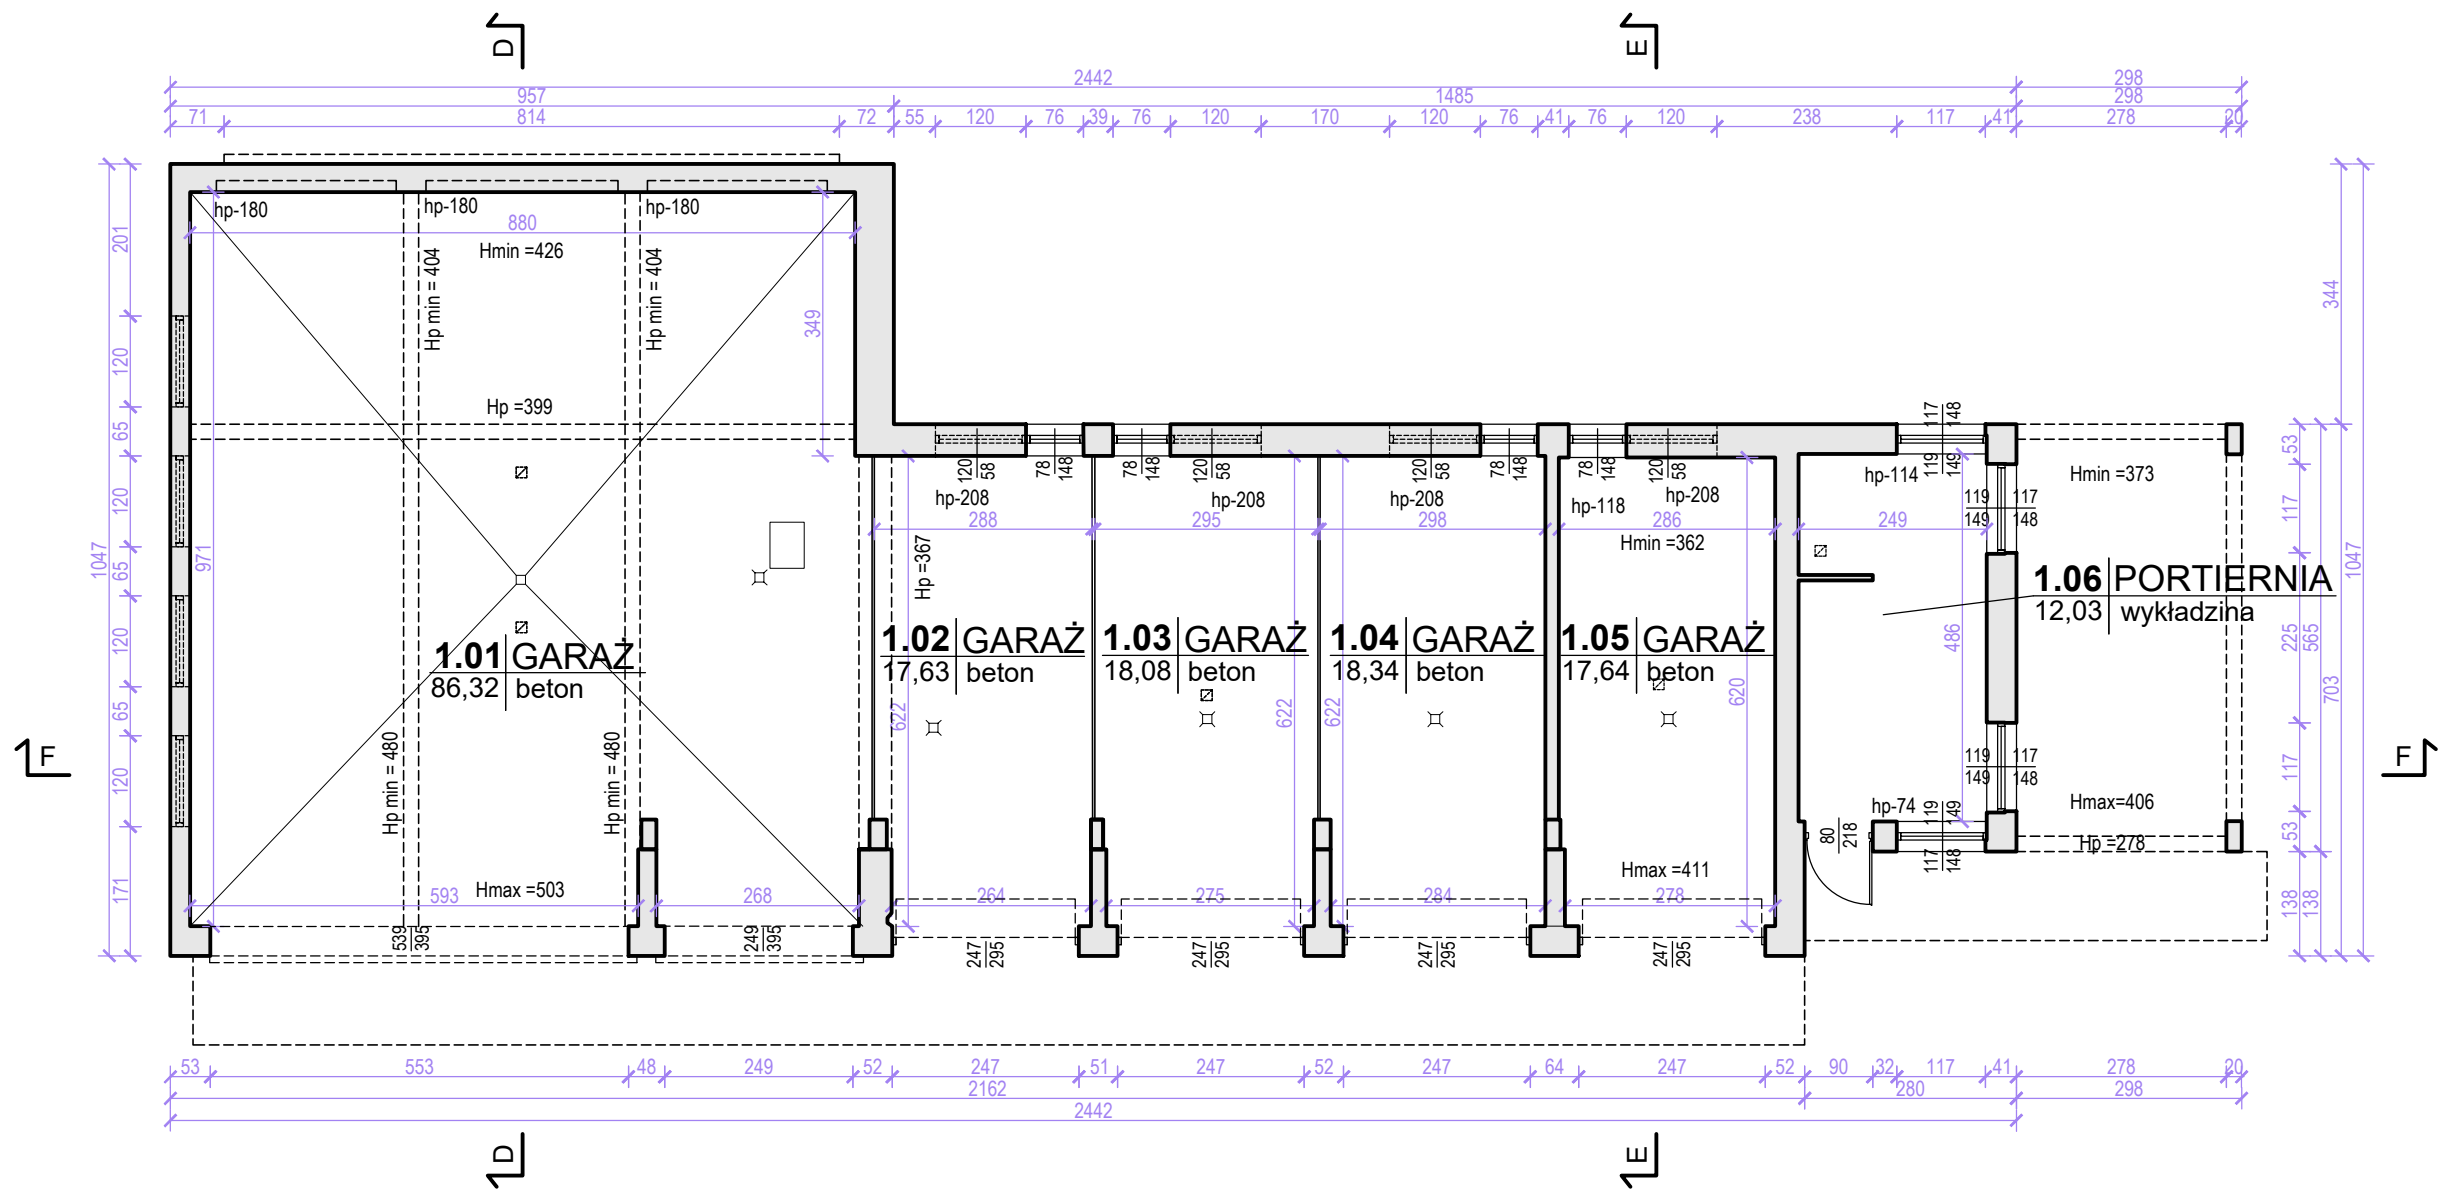


PARTER - GARAŻE			
LP	NAZWA POM.	POSADZKA	POW. UŻYTKOWA [m ²]
1.01	GARAŻ	beton	86,32
1.02	GARAŻ	beton	17,63
1.03	GARAŻ	beton	18,08
1.04	GARAŻ	beton	18,34
1.05	GARAŻ	beton	17,64
1.06	PORTIERNIA	wykładzina	12,03
	SUMA		170,04

BIURO PROJEKTÓW BUDOWNICTWA
mgr inż. Jarosław Kwak
34-300 ŻYWIEC, ul. Kościuszki 42/6
NIP 553-103-90-78 REGON 070488518
tel. 33-861-36-31 kom. 606 973 652

BIURO PROJEKTÓW BUDOWNICTWA 34-300 ŻYWIEC, ul. Kościuszki 42/6 tel. 606 97 36 52						
Opracował zespół:	Upr:	podpis:	INWESTOR : Miasto Żywiec, 34-300 Żywiec, Rynek 2			
mgr inż. Jarosław Kwak	208/89 B-B 124/92 B-B		TEMAT : INWENTARYZACJA BUDYNKU PRZY UL. WITOSA 40 W ŻYWCU			
mgr inż. arch. Julita Pilarz						
mgr inż. arch. Klaudia Kwak-Kociołek			RZUT PARTERU - GARAŻE			
			Branża :	Faza :	Skala :	Data :
			Budowlana	INW.	1:100	03.2026 r.
					Nr rej.	Nr rys.
					1051/26	I-14

INWENTARYZACJA - GARAŻE
RZUT DACHU
SKALA 1:100

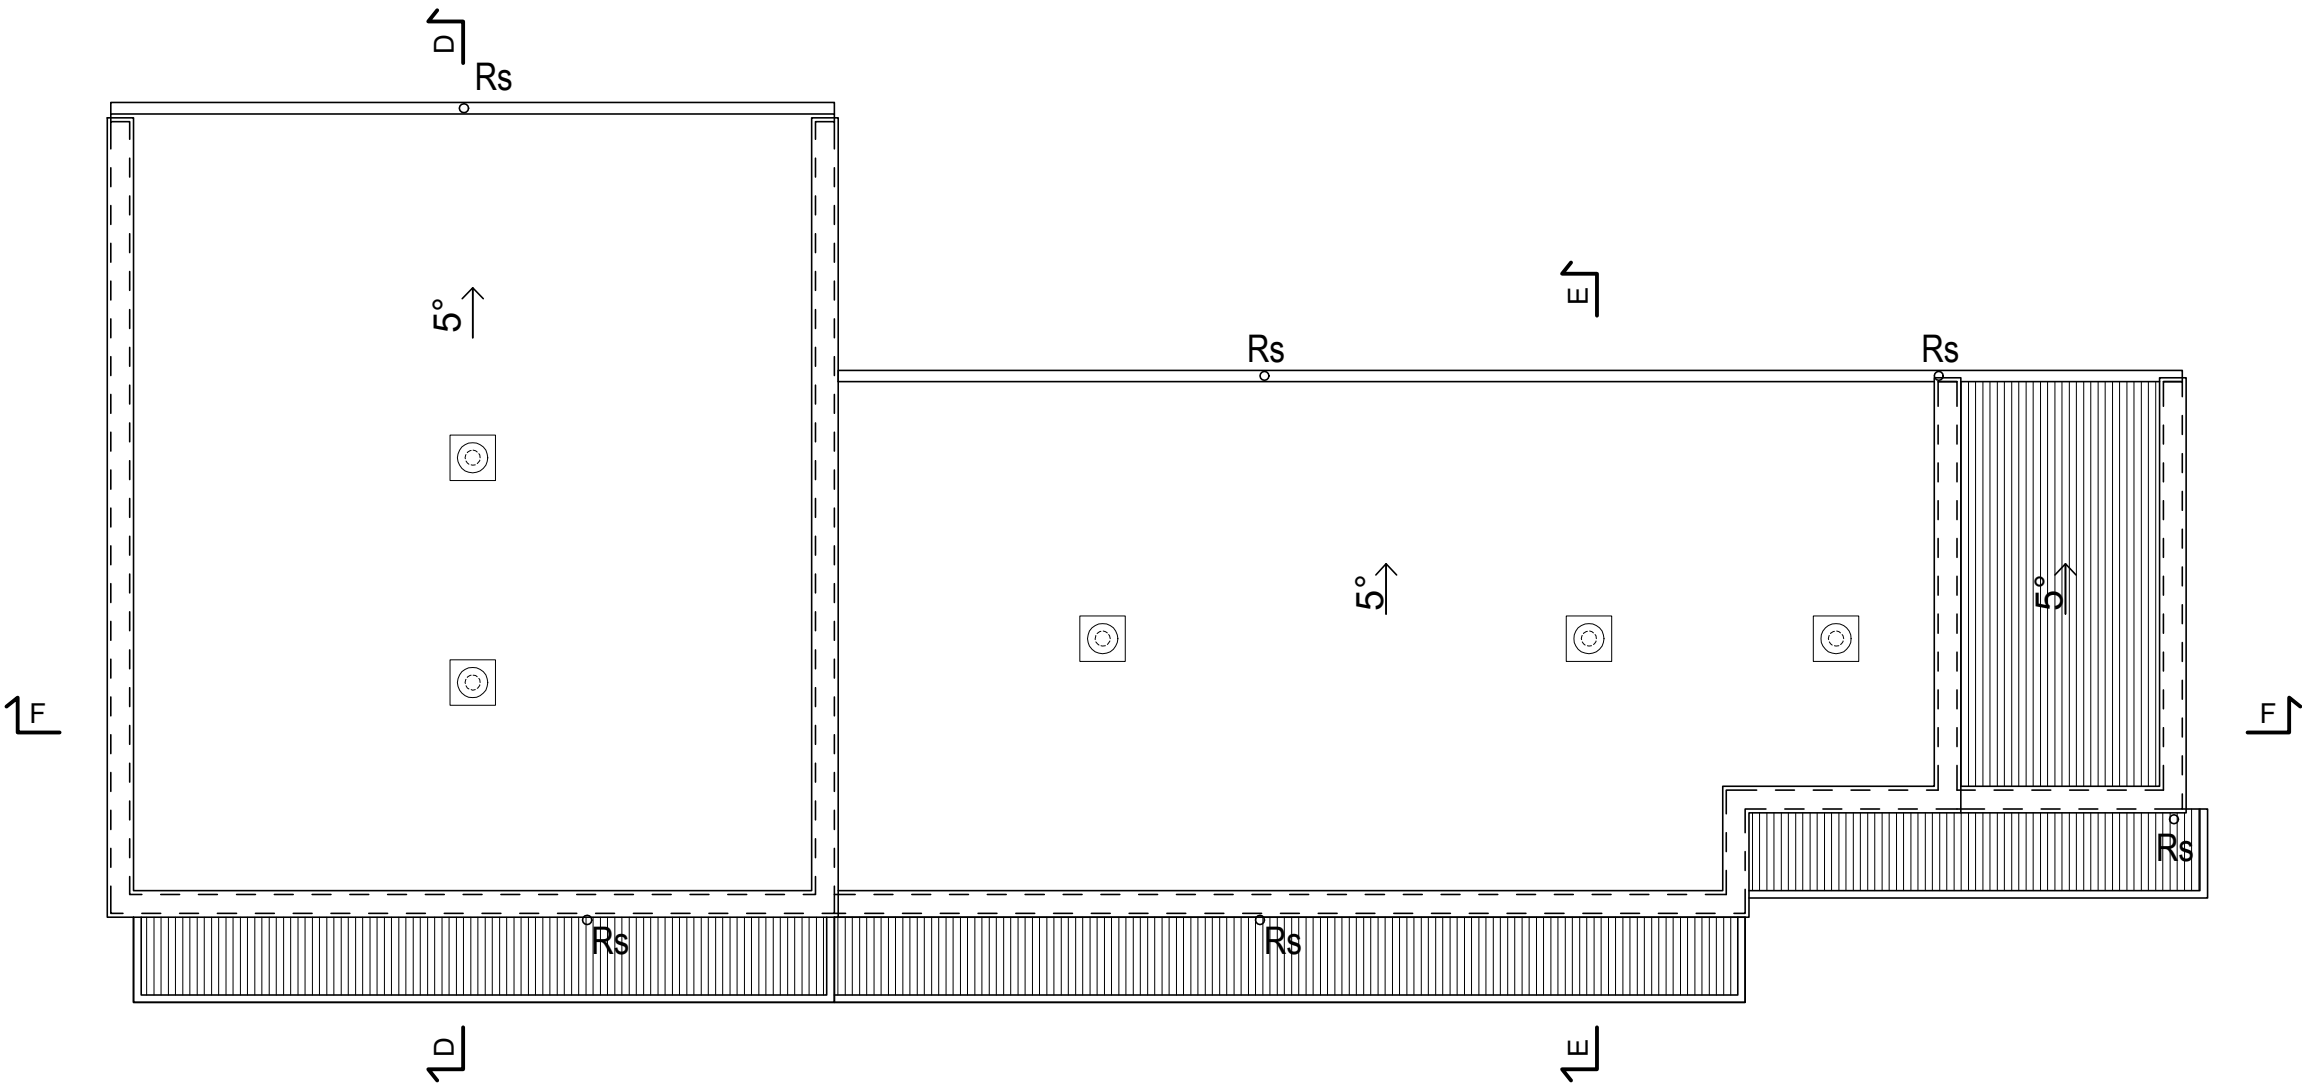


BIURO PROJEKTÓW BUDOWNICTWA
mgr inż. Jarosław Kwak
34-300 ŻYWIEC, ul. Kościuszki 42/6
NIP 553-103-90-78 REGON 070488518
tel. 33-861-36-31 kom. 606 973 652

		BIURO PROJEKTÓW BUDOWNICTWA 34-300 ŻYWIEC, ul. Kościuszki 42/6 tel. 606 97 36 52					
Opracował zespół:	Upr:	podpis:	INWESTOR : Miasto Żywiec, 34-300 Żywiec, Rynek 2				
mgr inż. Jarosław Kwak	208/89 B-B 124/92 B-B		TEMAT : INWENTARYZACJA BUDYNKU PRZY UL. WITOSA 40 W ŻYWCU				
mgr inż. arch. Julita Pilarz							
mgr inż. arch. Klaudia Kwak-Kociolek			RZUT DACHU - GARAŻE				
			Branża :	Faza :	Skala :	Data :	Nr rej.
			Budowlana	INW.	1:100	03.2026 r.	1051/26
							Nr rys.
							I-15

INWENTARYZACJA - GARAŻE


PRZEKROJE

SKALA 1:100

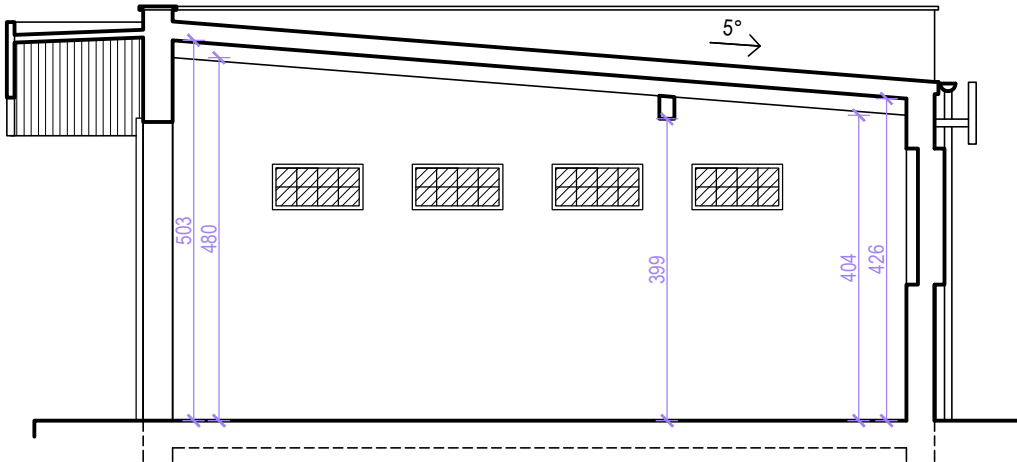


PRZEKRÓJ D-D

SKALA 1:100

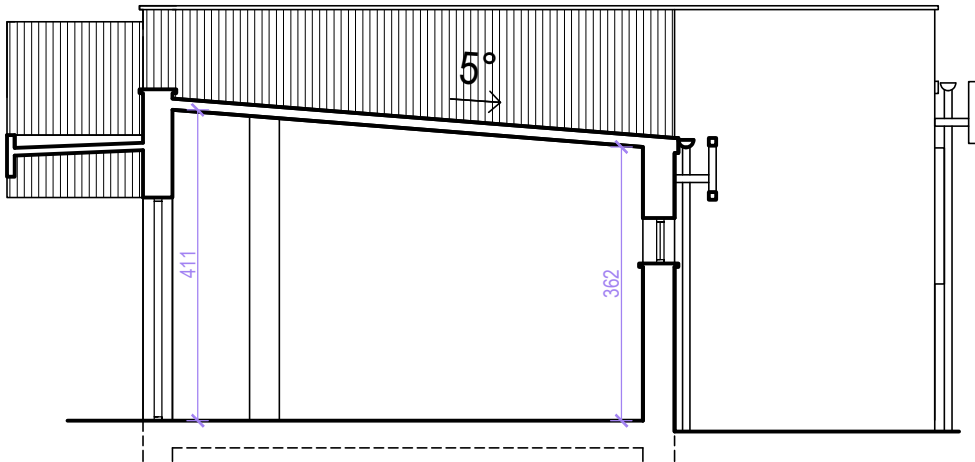

PRZEKRÓJ E-E

SKALA 1:100

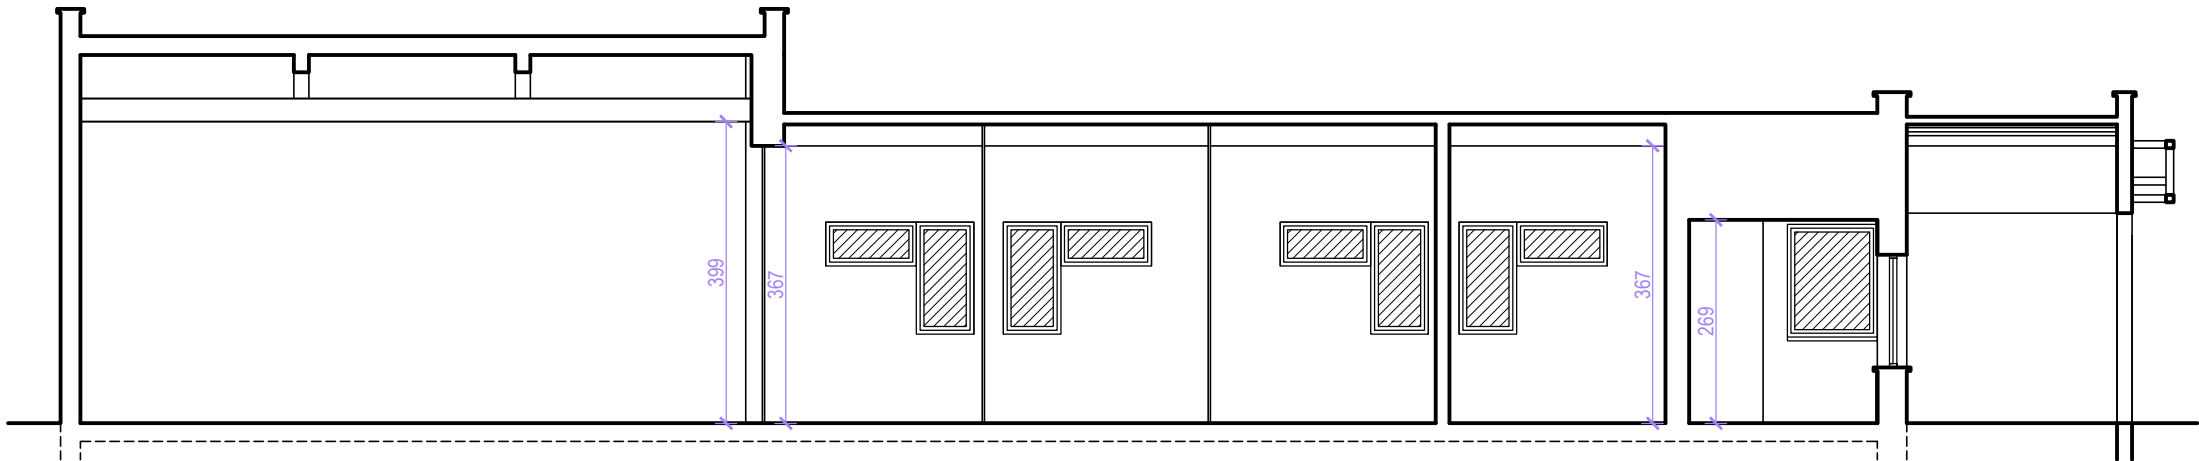

PRZEKRÓJ F-F

SKALA 1:100


BIURO PROJEKTÓW BUDOWNICTWA
mgr inż. Jarosław Kwak
34-300 ŻYWIEC, ul. Kościuszki 42/6
NIP 553-103-90-78 REGON 070488518
tel. 33-861-36-31 kom. 606 973 652

		BIURO PROJEKTÓW BUDOWNICTWA 34-300 ŻYWIEC, ul. Kościuszki 42/6 tel. 606 97 36 52					
Opracował zespół:	Upr:	podpis:	INWESTOR : Miasto Żywiec, 34-300 Żywiec, Rynek 2				
mgr inż. Jarosław Kwak	208/89 B-B		TEMAT : INWENTARYZACJA BUDYNKU PRZY UL. WITOSA 40 W ŻYWCU				
mgr inż. arch. Julita Pilarz	124/92 B-B						
mgr inż. arch. Klaudia Kwak-Kociolek			PRZEKROJE - GARAŻE				
			Branża :	Faza :	Skala :	Data :	Nr rej.
			Budowlana	INW..	1:100	03.2026 r.	1051/26
							Nr rys.
							I-16

INWENTARYZACJA - GARAŻE

ELEWACJA POŁUDNIOWO -WSCHODNIA


SKALA 1:100

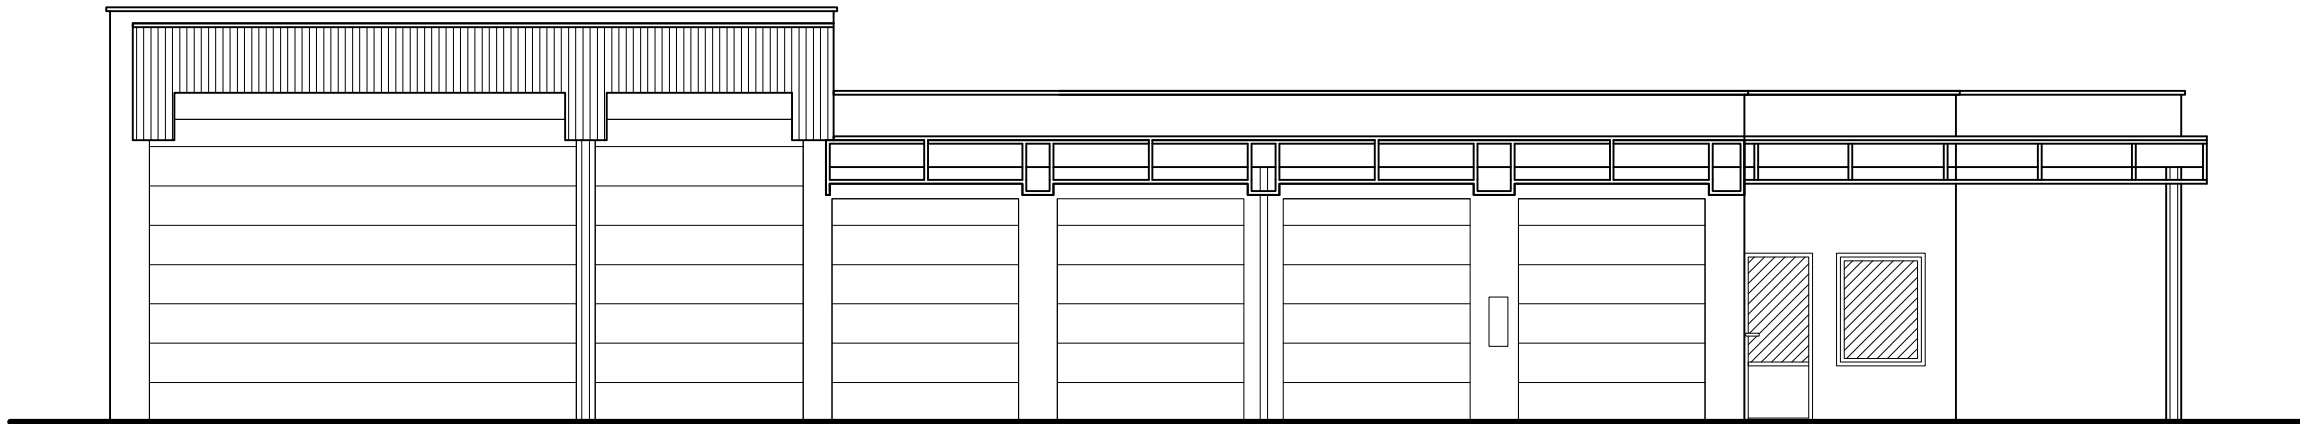

INWENTARYZACJA - GARAŻE

ELEWACJA PÓŁNOCNO -ZACHODNIA

SKALA 1:100

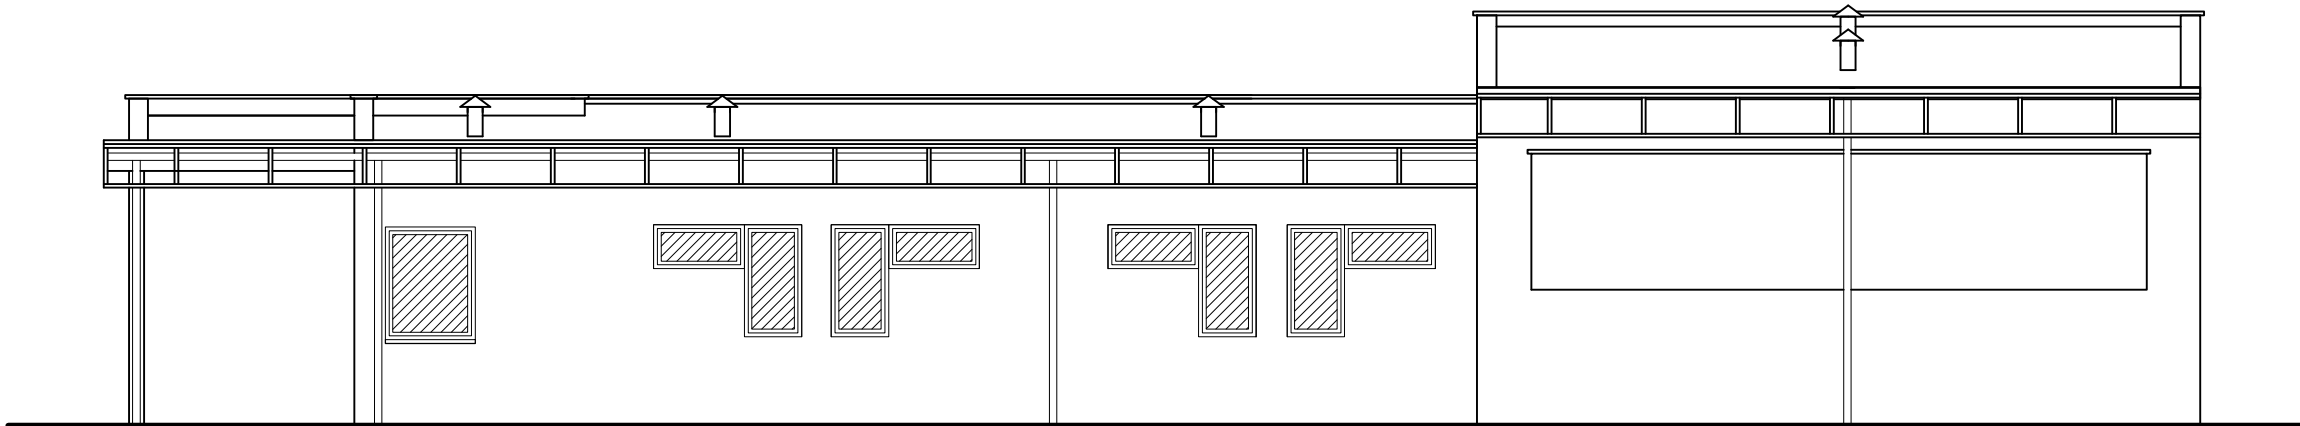


BIURO PROJEKTÓW BUDOWNICTWA
mgr inż. Jarosław Kwak
34-300 ŻYWIEC, ul. Kościuszki 42/6
NIP 553-103-90-78 REGON 070488518
tel. 33-861-36-31 kom. 606 973 652

 BIURO PROJEKTÓW BUDOWNICTWA 34-300 ŻYWIEC, ul. Kościuszki 42/6 tel. 606 97 36 52							
Opracował zespół:	Upr:	podpis:	INWESTOR : Miasto Żywiec, 34-300 Żywiec, Rynek 2				
mgr inż. Jarosław Kwak	208/89 B-B		TEMAT : INWENTARYZACJA BUDYNKU PRZY UL. WITOSA 40 W ŻYWCU				
mgr inż. arch. Julita Pilarz	124/92 B-B						
mgr inż. arch. Klaudia Kwak-Kociolek			ELEWACJE - PŁD.-WSCH. I PŁN-ZACH - GARAŻE				
			Branża :	Faza :	Skala :	Data :	Nr rej.
			Budowlana	INW..	1:100	03.2026 r.	1051/26
							Nr rys.
							I-17

INWENTARYZACJA - GARAŻE

ELEWACJA PÓŁNOCNO-WSCHODNIA


SKALA 1:100

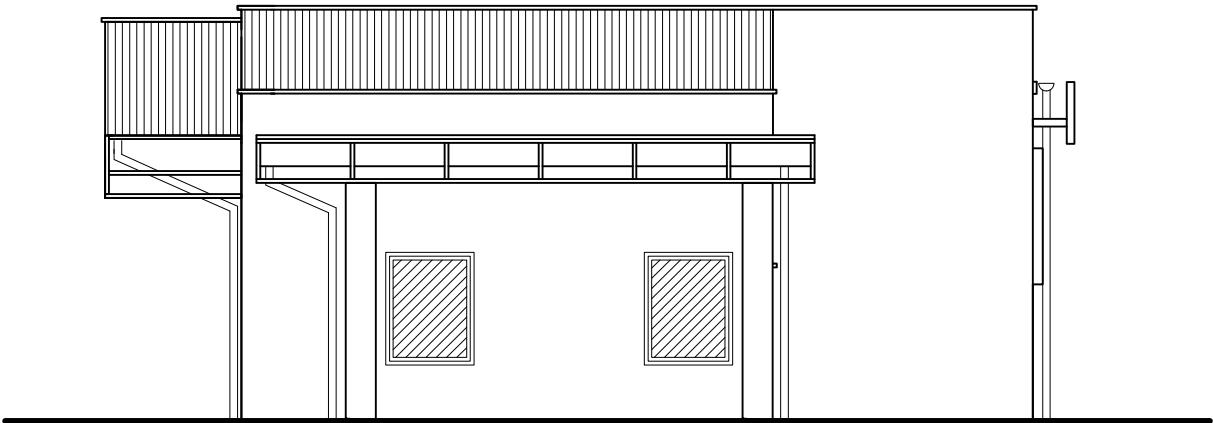

INWENTARYZACJA - GARAŻE

ELEWACJA POŁUDNIOWO-ZACHODNIA

SKALA 1:100

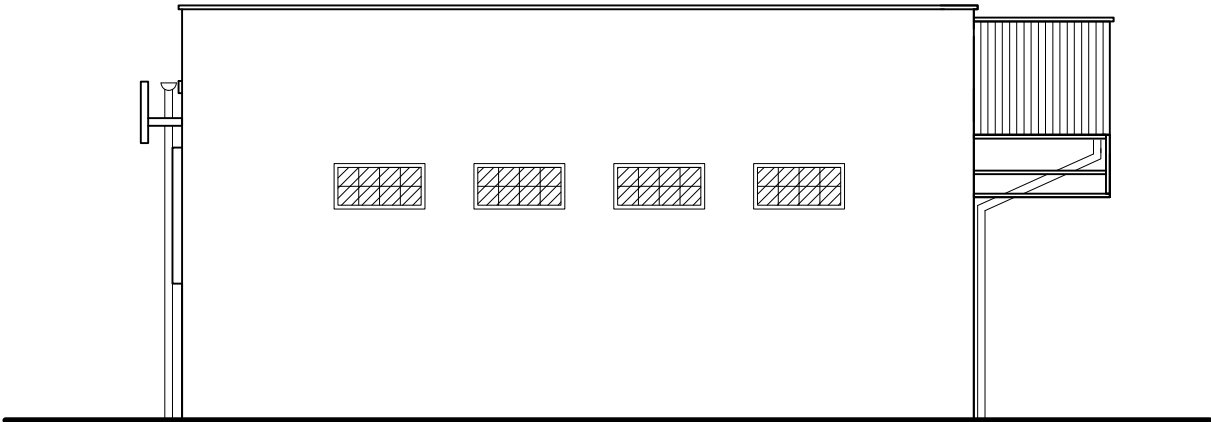

BIURO PROJEKTÓW BUDOWNICTWA
mgr inż. Jarosław Kwak
34-300 ŻYWIEC, ul. Kościuszki 42/6
NIP 553-103-90-78 REGON 070488518
tel. 33-861-36-31 kom. 606 973 652

 BIURO PROJEKTÓW BUDOWNICTWA 34-300 ŻYWIEC, ul. Kościuszki 42/6 tel. 606 97 36 52								
Opracował zespół:	Upr:	podpis:	INWESTOR : Miasto Żywiec, 34-300 Żywiec, Rynek 2					
mgr inż. Jarosław Kwak	208/89 B-B		TEMAT : INWENTARYZACJA BUDYNKU PRZY UL. WITOSA 40 W ŻYWCU					
mgr inż. arch. Julita Pilarz	124/92 B-B							
mgr inż. arch. Klaudia Kwak-Kociolek			ELEWACJE - PŁN.-WSCH. I PŁD-ZACH - GARAŻE					
			Branża :	Faza :	Skala :	Data :	Nr rej.	Nr rys.
			Budowlana	INW..	1:100	03.2026 r.	1051/26	I-18