


INWENTARYZACJA SANITARIATÓW - RZUT PARTERU

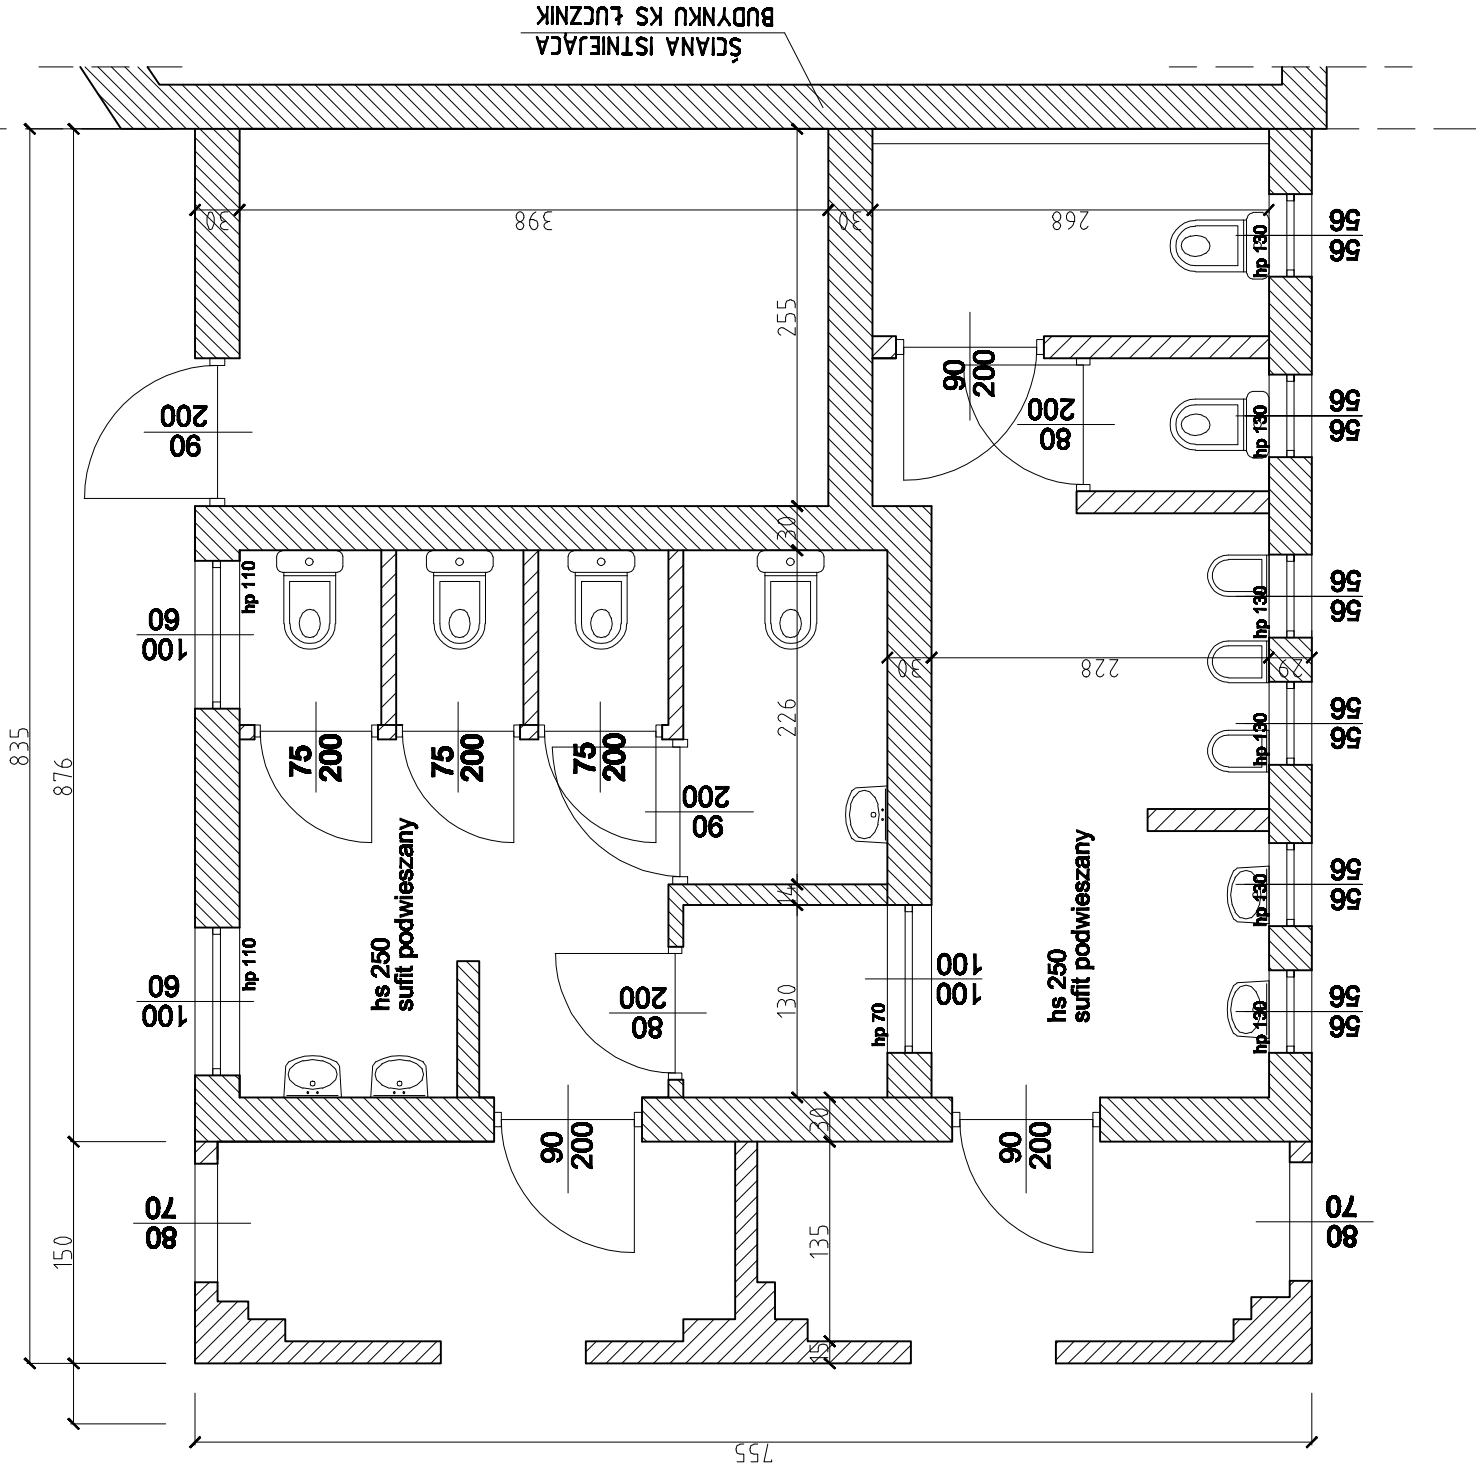

UWAGA:

**ISTNIEJĄCY BUDYNEK PARTEROWY
SANITARIATÓW
PRZEZNACZONY DO LIKWIDACJI
Z WYJĄTKIEM FUNDAMENTÓW**

inwestor:	URZĄD MIEJSKI w ŻYWCU	
obiekt:	PRZEBUDOWA AMFITEATRU W ŻYWCU	
projekt:	INWENTARYZACJA SANITARIATÓW - RZUT PARTERU	skala 1:50
	mgr inż. arch. Małgorzata Mazurek mgr inż. Marcin Bury stud. arch. Łukasz Bielawski	V 2008
		nr rys: 00 Z