


PRZESZKOCZENIE PRZECIENNE TYPOWE
ULICA ŁĄKOWA KM 0+000,00 - 0+004,00

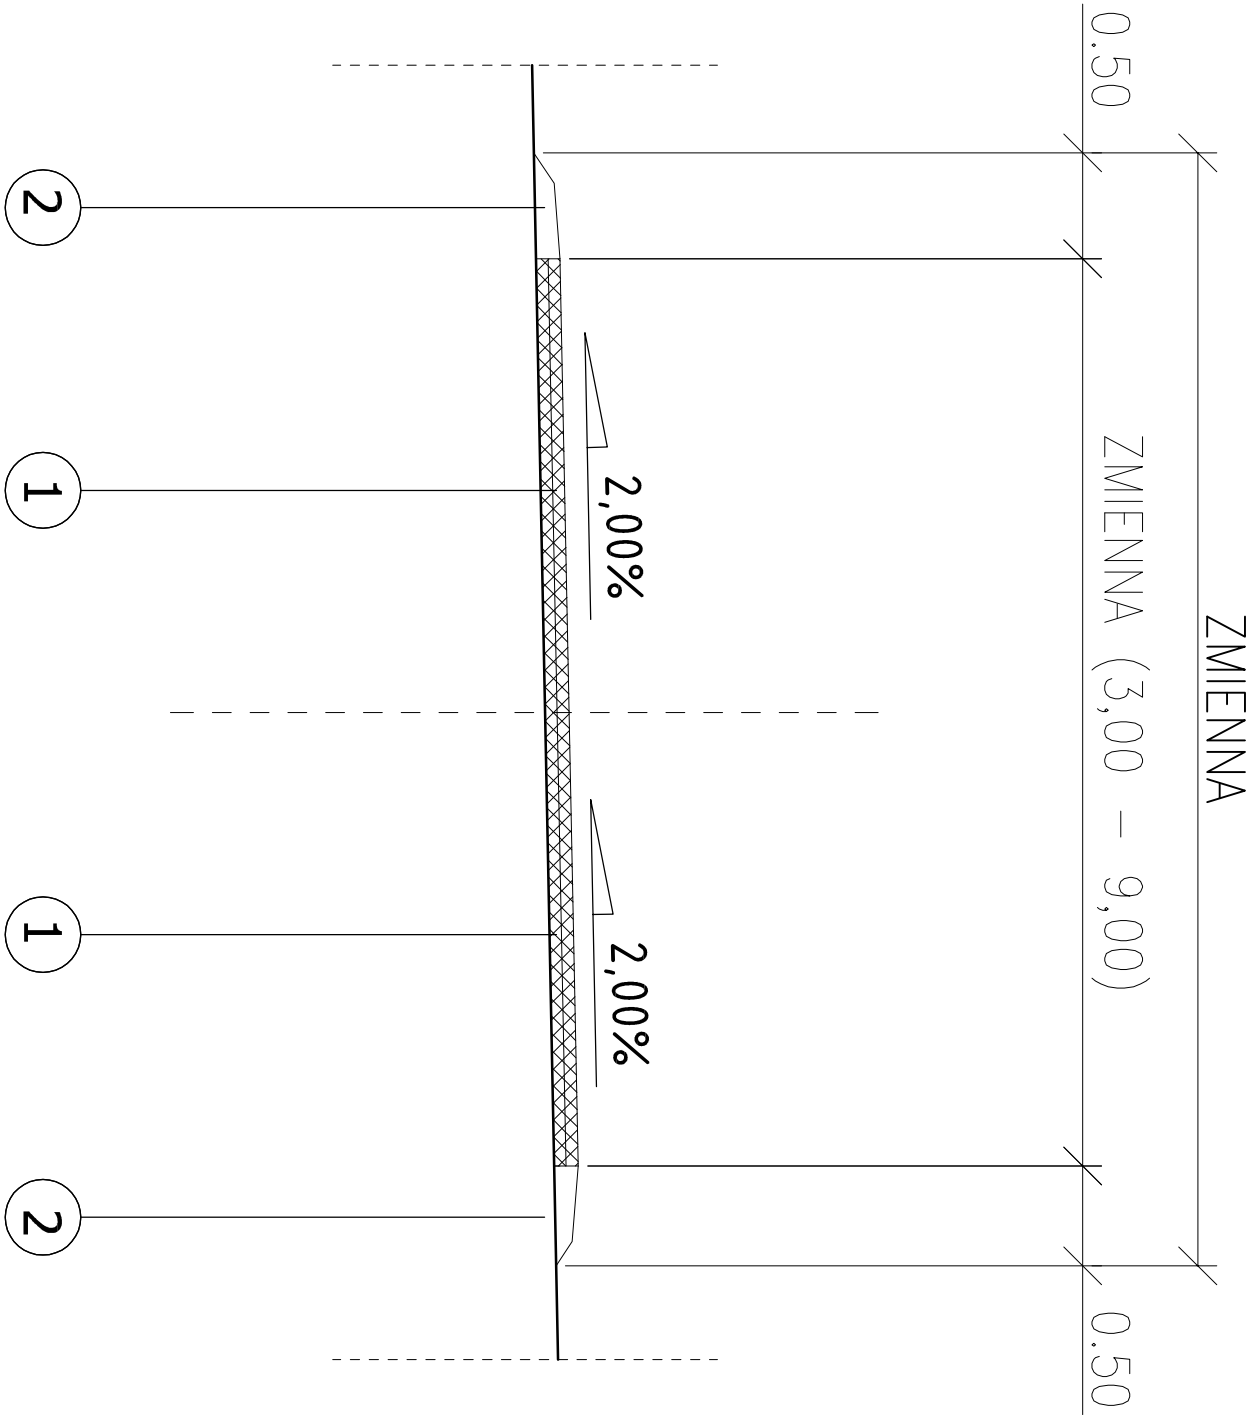

OPISY KONSTRUKCJI NAWIERZCHNI

1 Ulica Łąkowa - jezdnia

- 4 cm - warstwa ścierna z BA 0/12,8 o zwiększonej odporności na deformacje trwałe według D.05.03.05
4 cm - warstwa wiążąca z BA 0/16 o zwiększonej odporności na deformacje trwałe według D.05.03.05

2 Ulica Łąkowa - pobocze z kruszywem łamanym

- pobocze z kruszywem łamanym F = 2 x 0,05 m² według D.04.04.00
wyprofilowane i zagęszczone podłoże gruntowe E_z = 100 MPa

Opracował:		FAZA:	DATA:
Zadanie:	Remont ulicy Łąkowej w Żywcu	DOKUMENTACJA PRZETARGOWA	05.2016
Temat rys:	Przekroje typowe	BRANŻA: DROGOWA	SKALA: 1 : 25
Investor:	Miasto Żywiec 34-300 Żywiec, Rynek 2	RYSUNEK NUMER:	2a