


PRZEKROJE POPRZECZNE TYPOWE  
ULICA ŁĄKOWA  
KM 0+004,00 - 0+072,00

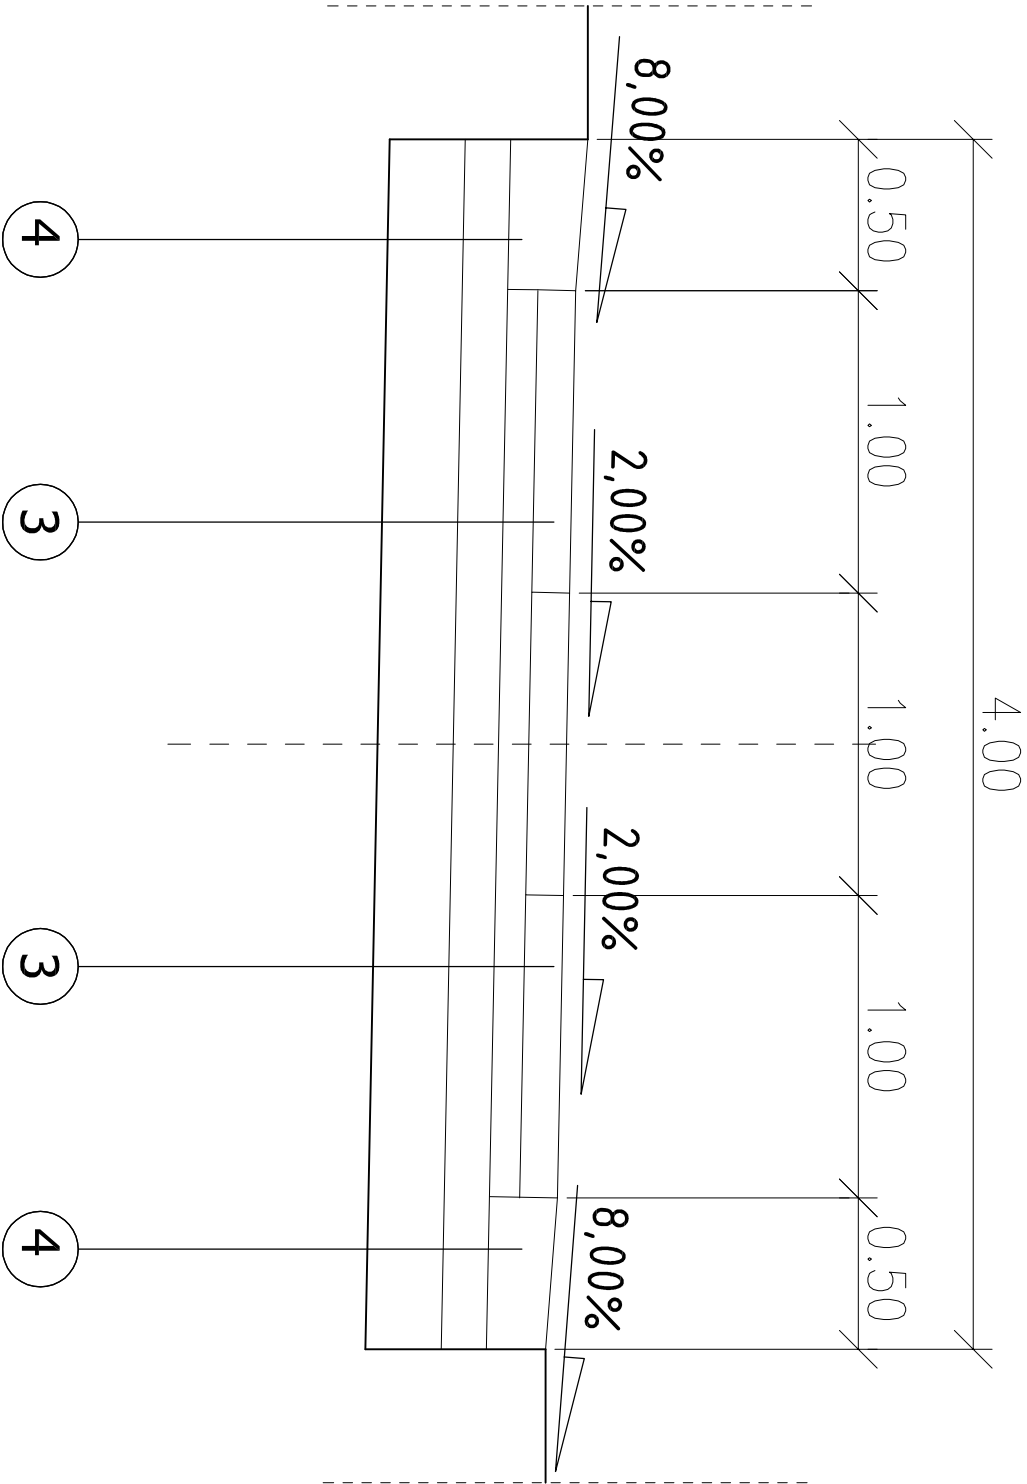

OPISY KONSTRUKCJI NAWIERZCHNI

ULICA ŁĄKOWA - JEZDNIA

- 12,5 cm - PŁYTA ŻELBETOWA JOMB 100 x 75 x 12,5cm  
Z WYPEŁNIENIEM OTWORÓW KRUSZYWEM ŁAMANYM 0/31,5mm wdlg. D.05.03.03  
10 cm - PODSYPKA PIASKOWA wdlg. D.05.03.03  
15 cm - KRUSZYWO ŁAMANE 0/31,5mm wdlg. D.05.03.03  
25 cm - KRUSZYWO ŁAMANE 0/31,5mm wdlg. D.05.03.03  
WYPROFILOWANE I ZAGĘSZCZONE PODŁOŻE GRUNTOWE E<sub>z</sub>=100 MPa

ULICA ŁĄKOWA - POBOCZE Z KRUSZYWA ŁAMANEGO

- POBOCZE Z KRUSZYWA ŁAMANEGO F= 2 x 0,11 m<sup>2</sup> wdlg. D.04.04.00  
15 cm - KRUSZYWO ŁAMANE 0/31,5mm wdlg. D.05.03.03  
25 cm - KRUSZYWO ŁAMANE 0/31,5mm wdlg. D.05.03.03  
WYPROFILOWANE I ZAGĘSZCZONE PODŁOŻE GRUNTOWE E<sub>z</sub>=100 MPa

Opracował:		FAZA:	DATA:
Zadanie:	Remont ulicy łąkowej w Żywcu	DOKUMENTACJA PRZETARGOWA	05.2016
Temat rys:	Przekroje typowe	BRANŻA: DROGOWA	SKALA: 1 : 25
Inwestor:	Miasto Żywiec 34-300 Żywiec, Rynek 2	RYSUJEK NUMER:	2b