


PRZESKROJE POPRZECZNE TYPOWE
ULICA ŁĄKOWA KM 0+072,00 - 0+265,00

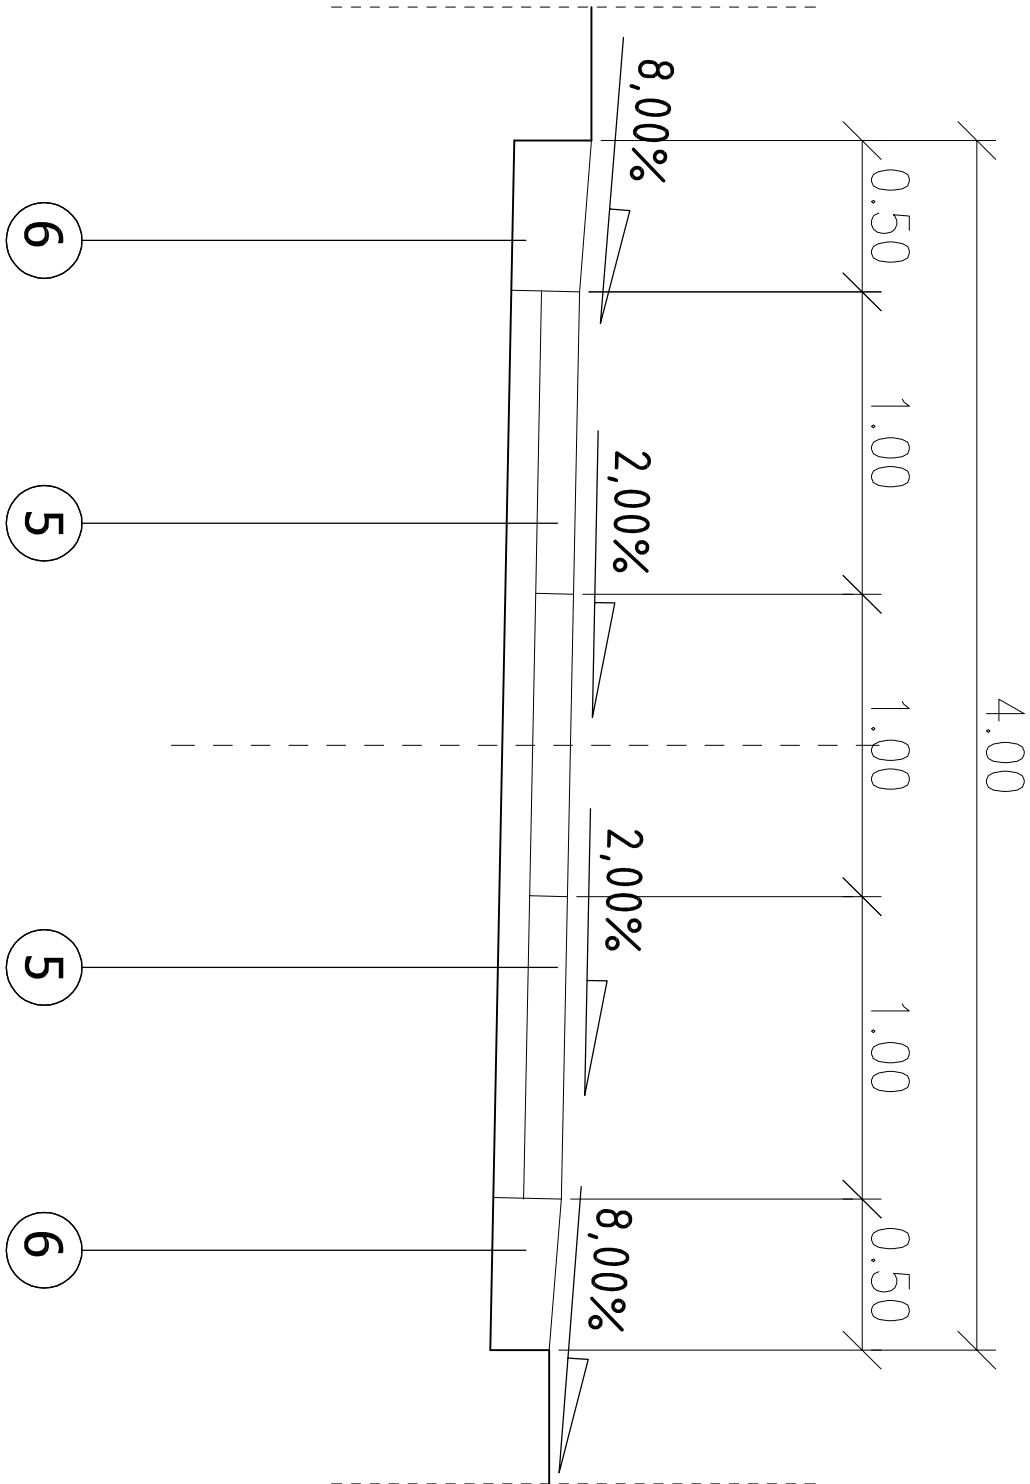

OPISY KONSTRUKCJI NAWIERZCHNI

ULICA ŁĄKOWA - JEZDNIA

- 12,5 cm - PŁYTA ŻELBETOWA JOMB 100 x 75 x 12,5cm
Z WYPEŁNIENIEM OTWORÓW KRUSZYWEM ŁAMANYM 0/31,5mm wdg. D.05.03.03
10 cm - PODSYPKA PIASKOWA wdg. D.05.03.03
WYPROFILOWANE I ZAGĘSZCZONE PODŁOŻE GRUNTOWE E_z=100 MPa

5

ULICA ŁĄKOWA - POBOCZE Z KRUSZYWA ŁAMANEGO

- POBOCZE Z KRUSZYWA ŁAMANEGO F= 2 x 0,11 m² wdg. D.04.04.00
WYPROFILOWANE I ZAGĘSZCZONE PODŁOŻE GRUNTOWE E_z=100 MPa

6

| | | | |
|------------|---|--------------------------|---------------|
| Opracował: | | FAZA: | DATA: |
| Zadanie: | Remont ulicy Łąkowej w Żywcu | DOKUMENTACJA PRZETARGOWA | 05.2016 |
| Temat rys: | Przekroje typowe | BRANŻA: DROGOWA | SKALA: 1 : 25 |
| Inwestor: | Miasto Żywiec 34-300 Żywiec, Rynek 2 | RYSUJEK NUMER: | 2c |