


PRZEKROJE POPRZECZNE TYPOWE
ULICA OKOPOWA KM 0+000,00 - 0+129,00

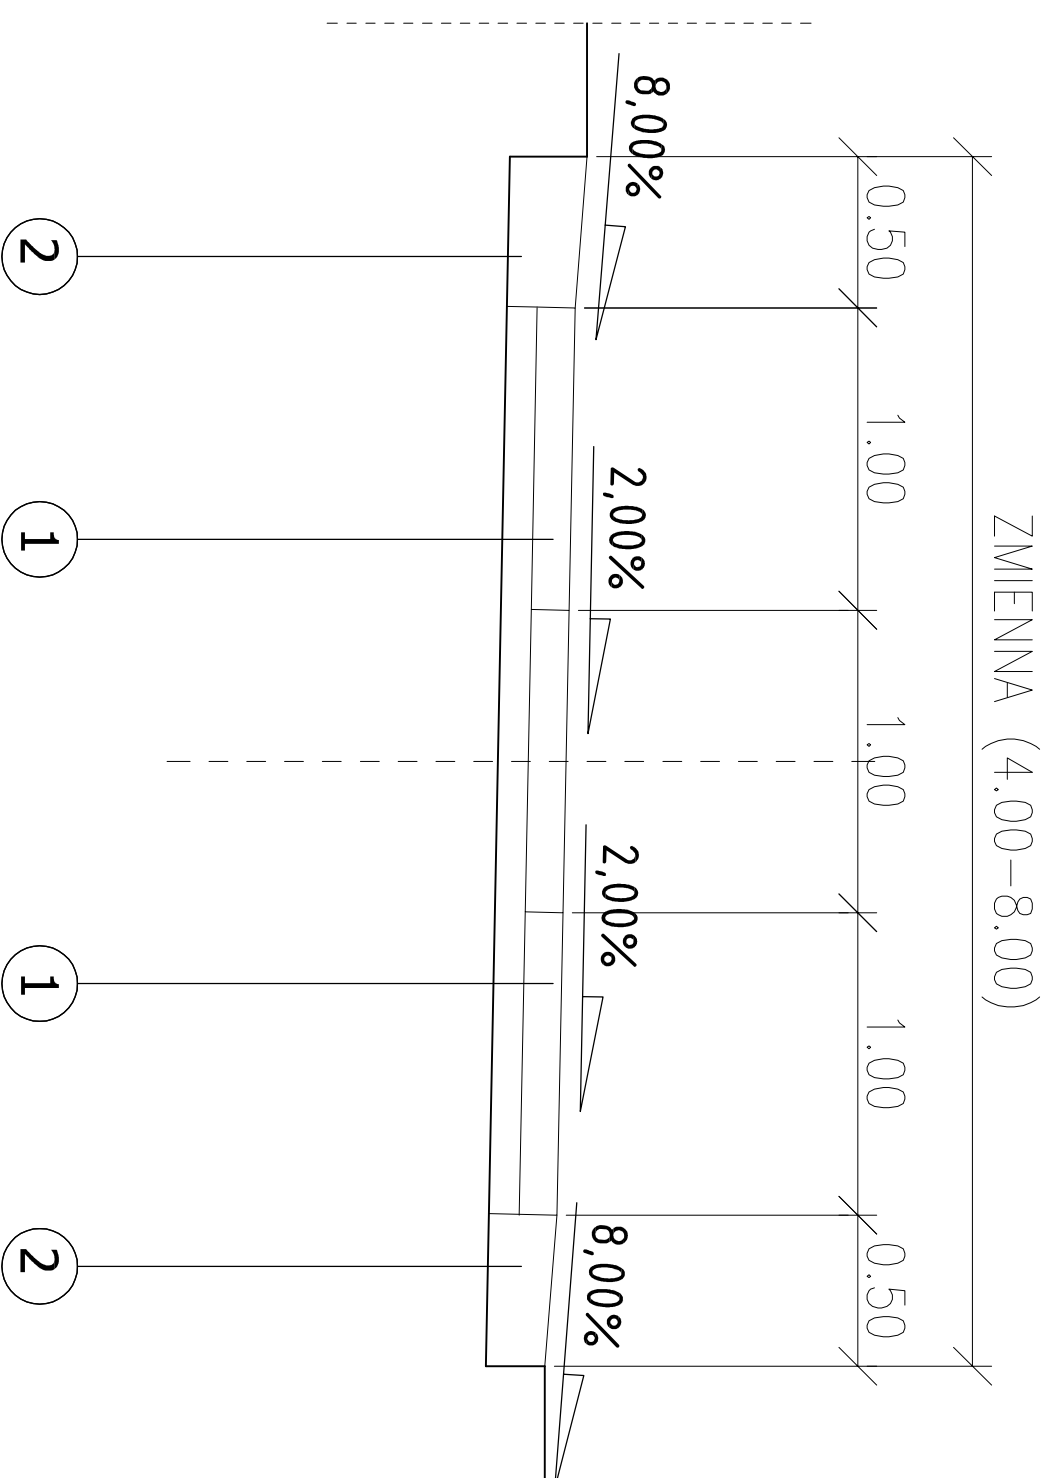

OPISY KONSTRUKCJI NAWIERZCHNI

ULICA OKOPOWA - JEZDNIA

- 1** 12,5 cm - PŁYTA ŻELBETOWA JOMB 100 x 75 x 12,5cm
Z WYPEŁNIENIEM OTWORÓW KRUSZYWIEM ŁAMANYM 0/31,5mm wdlg. D.05.03.03
- 10 cm - PODSYPKA PIASKOWA wdlg. D.05.03.03
- WYPROFILOWANE I ZAGĘSZCZONE PODŁOŻE GRUNTOWE E_z=100 MPa

ULICA OKOPOWA - POBOCZE Z KRUSZYWIA ŁAMANEGO

- 2** POBOCZE Z KRUSZYWIA ŁAMANEGO F= 2 x 0,11 m² wdlg. D.04.04.00
- WYPROFILOWANE I ZAGĘSZCZONE PODŁOŻE GRUNTOWE E_z=100 MPa

Opracował:		FAZA:		DATA:	
Zadanie:	Remont ulicy Okopowej w Żywcu	DOKUMENTACJA	PRZETARGOWA	05.2016	
Temat rys:	Przekroje typowe	BRANŻA:	DROGOWA	SKALA:	1 : 25
Inwestor:	Miasto Żywiec 34-300 Żywiec, Rynek 2	RYSUJĄCY	NUMER:		2a