


PRZEKROJE POPRZECZNE TYPOWE
ULICA NORWIDA ODCINEK 1
KM 0+000,00 - 0+130,00

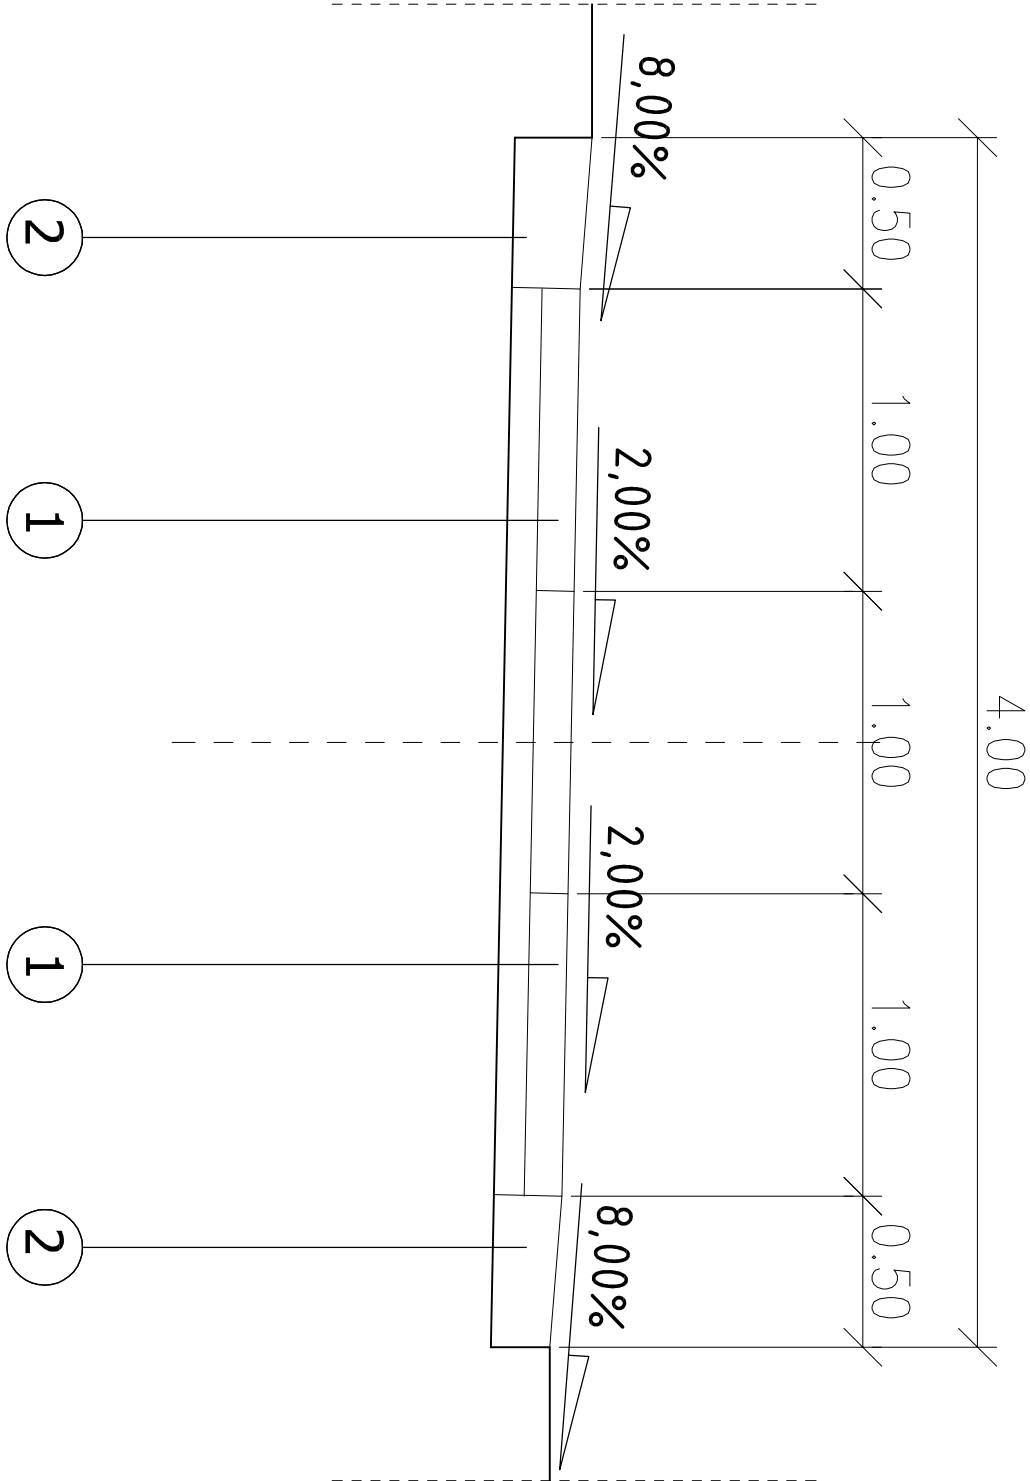

OPISY KONSTRUKCJI NAWIERZCHNI

ULICA NORWIDA - JEZDNIA

1
12,5 cm - PŁYTA ŻELBETOWA JOMB 100 x 75 x 12,5cm

Z WYPEŁNIENIEM OTWORÓW KRUSZYWEM ŁAMANYM 0/31,5mm wdg. D.05.03.03

10 cm - PODSYPKA PIASKOWA wdg. D.05.03.03

WYPROFILOWANE I ZAGĘSZCZONE PODŁOŻE GRUNTOWE E_z=100 MPa

ULICA NORWIDA - POBOCZE Z KRUSZYWA ŁAMANEGO

POBOCZE Z KRUSZYWA ŁAMANEGO F= 2 x 0,11 m² wdg. D.04.04.00

WYPROFILOWANE I ZAGĘSZCZONE PODŁOŻE GRUNTOWE E_z=100 MPa

Opracował:		FAZA:	DATA:
Zadanie:	Remont ulicy Norwida w Żywcu	DOKUMENTACJA PRZETARGOWA	05.2016
Temat rys:	Przekroje typowe	BRANŻA: DROGOWA	SKALA: 1 : 25
Inwestor:	Miasto Żywiec 34-300 Żywiec, Rynek 2	RYSUNEK NUMER:	2a