


PRZESKROJE POPRZECZNE TYPOWE
ULICA NORWIDA ODCINEK 2
KM 0+000,00 - 0+036

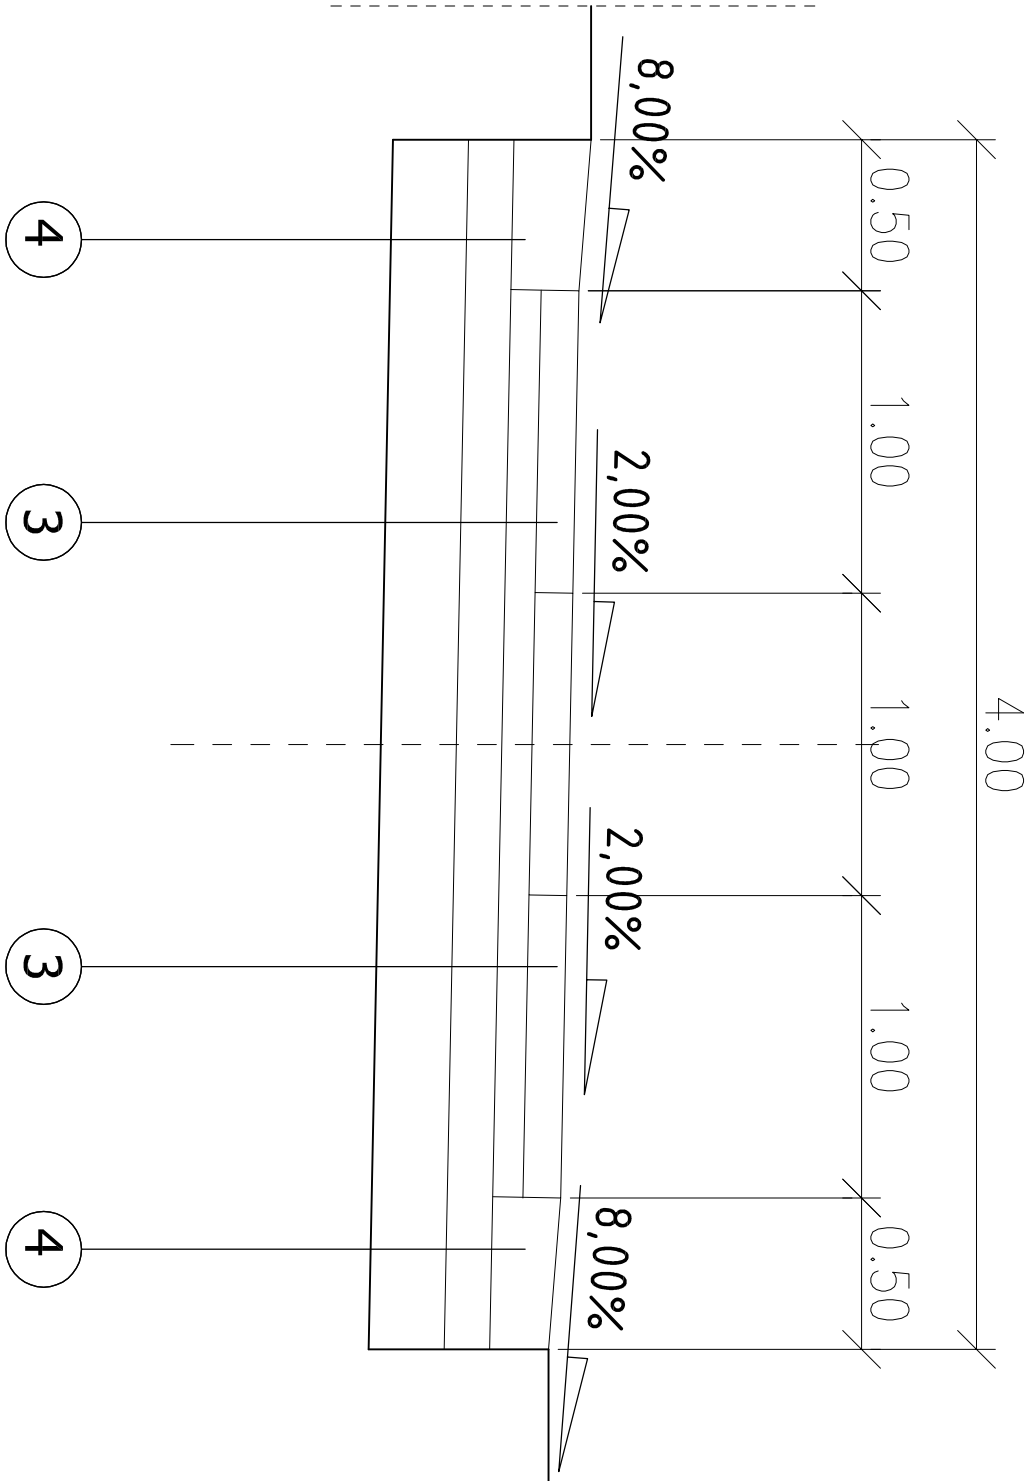

OPISY KONSTRUKCJI NAWIERZCHNI

3

ULICA NORWIDA - JEZDNIA

12,5 cm - PŁYTA ŻELBETOWA JOMB 100 x 75 x 12,5cm

Z WYPEŁNIENIEM OTWORÓW KRUSZYWEM ŁAMANYM 0/31,5mm według D.05.03.03

10 cm - PODSTYPKA PIASKOWA według D.05.03.03

15 cm - KRUSZYWO ŁAMANE 0/31,5mm według D.05.03.03

25 cm - KRUSZYWO ŁAMANE 0/31,5mm według D.05.03.03

WYPROFILOWANE I ZAGĘSZCZONE PODŁOŻE GRUNTOWE E_p=100 MPa

4

ULICA NORWIDA - POBOCZE Z KRUSZYWA ŁAMANEGO

POBOCZE Z KRUSZYWA ŁAMANEGO F= 2 x 0,11 m² według D.04.04.00

15 cm - KRUSZYWO ŁAMANE 0/31,5mm według D.05.03.03

25 cm - KRUSZYWO ŁAMANE 0/31,5mm według D.05.03.03

WYPROFILOWANE I ZAGĘSZCZONE PODŁOŻE GRUNTOWE E_p=100 MPa

Opracował:		FAZA:	DATA:
Zadanie:	Remont ulicy Norwida w Żywcu	DOKUMENTACJA PRZETARGOWA	05.2016
Temat rys:	Przekroje typowe	BRANŻA: DROGOWA	SKALA: 1 : 25
Inwestor:	Miasto Żywiec 34-300 Żywiec, Rynek 2	RYSUJEK NUMER:	2a