


PRZEKROJE POPRZECZNE TYPOWE  
ULICA SARNI STOK KM 0+000,00 - 0+165,00

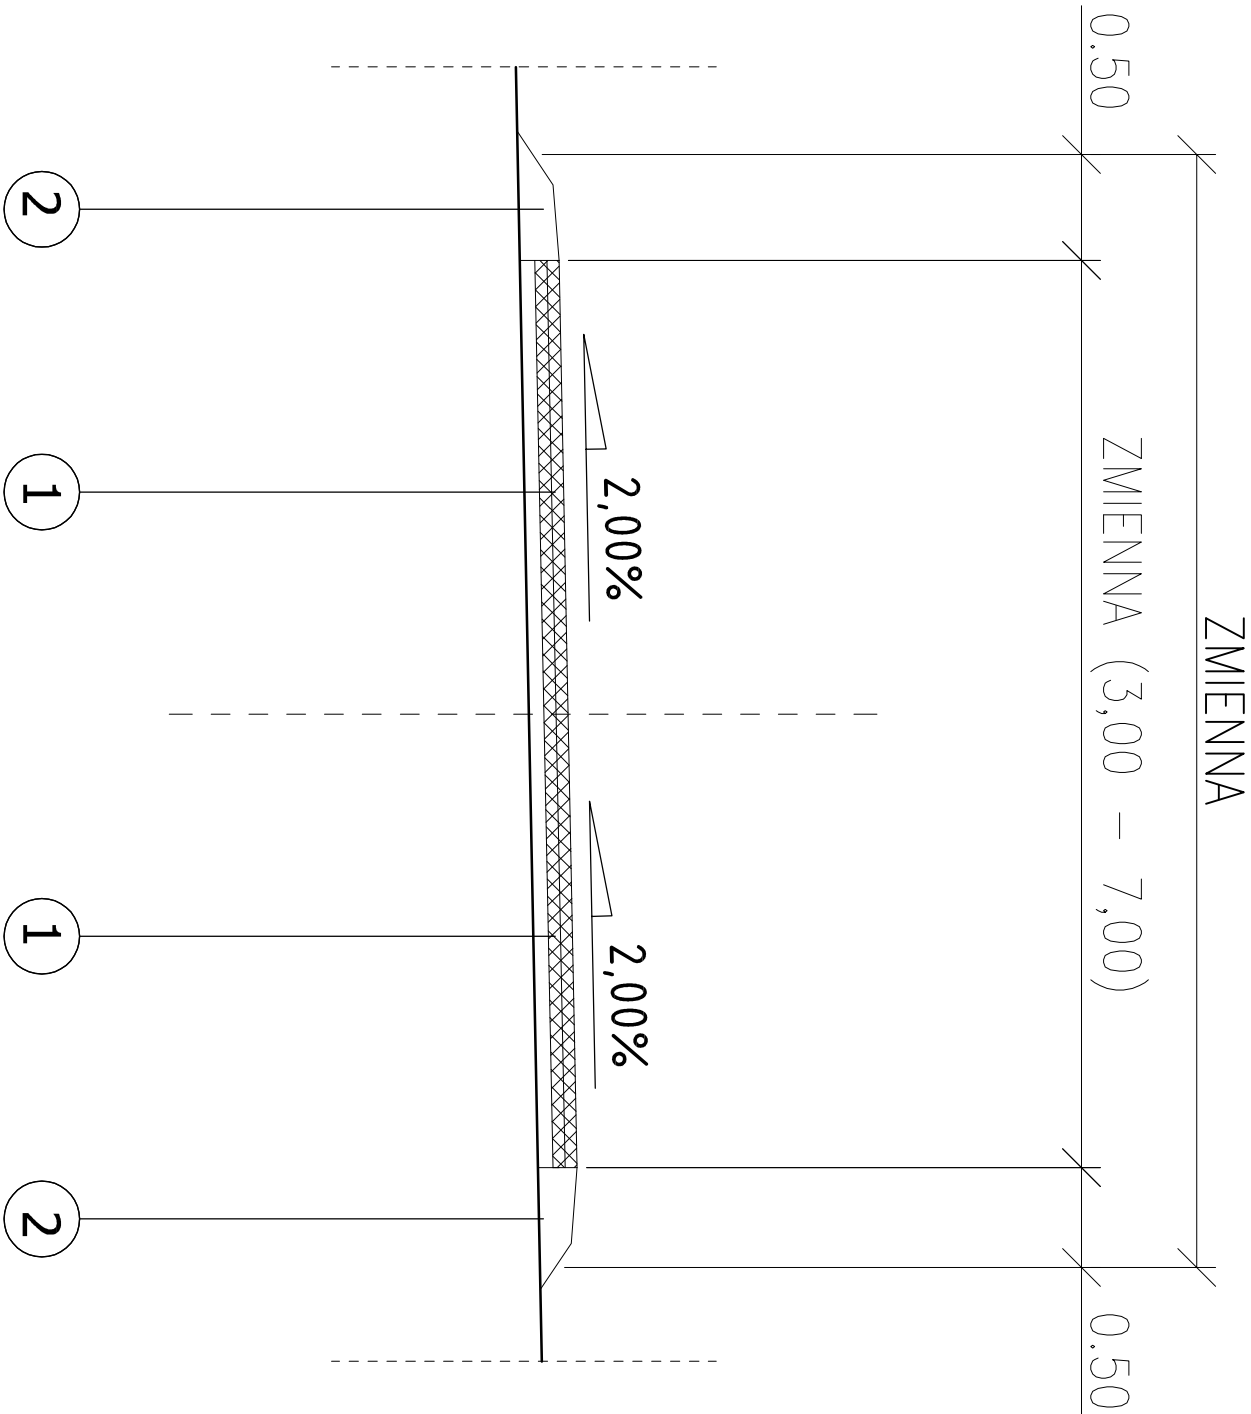

OPISY KONSTRUKCJI NAWIERZCHNI

ULICA SARNI STOK - JEZDNIA

1 4 cm - WARSTWA ŚCIERALNA Z BA 0/12,8 O ZWIĘKSZONEJ ODPORNOŚCI NA DEFORMACJE TRWAŁE wdg. D.05.03.05

4 cm - WARSTWA WIĄŻĄCA Z BA 0/16 O ZWIĘKSZONEJ ODPORNOŚCI NA DEFORMACJE TRWAŁE wdg. D.05.03.05

5 cm - WYRÓWNIANIE ISTNIEJĄCEJ PODBUDOWY KRUSZYWEM ŁAMANYM 0/31,5mm wdg. D.04.04.00

ULICA SARNI STOK - POBOCZE Z KRUSZYWĄ ŁAMANEGO

2 POBOCZE Z KRUSZYWĄ ŁAMANEGO F= 2 x 0,05 m<sup>2</sup> wdg. D.04.04.00  
WYPROFILOWANE I ZAGĘSZCZONE PODŁOŻE GRUNTOWE E<sub>2</sub>=100 MPa

Opracował:		FAZA:	DATA:
Zadanie:	Remont ulicy Sarni Stok w Żywcu	DOKUMENTACJA PRZETARGOWA	05.2016
Temat rys:	Przekroje typowe	BRANŻA: DROGOWA	SKALA: 1 : 25
Investor:	Miasto Żywiec 34-300 Żywiec, Rynek 2	RYSUNEK NUMER:	2a