


PRZEKROJE POPRZECZNE TYPOWE  
ULICA KRZYWA KM 0+000,00 - 0+221,00

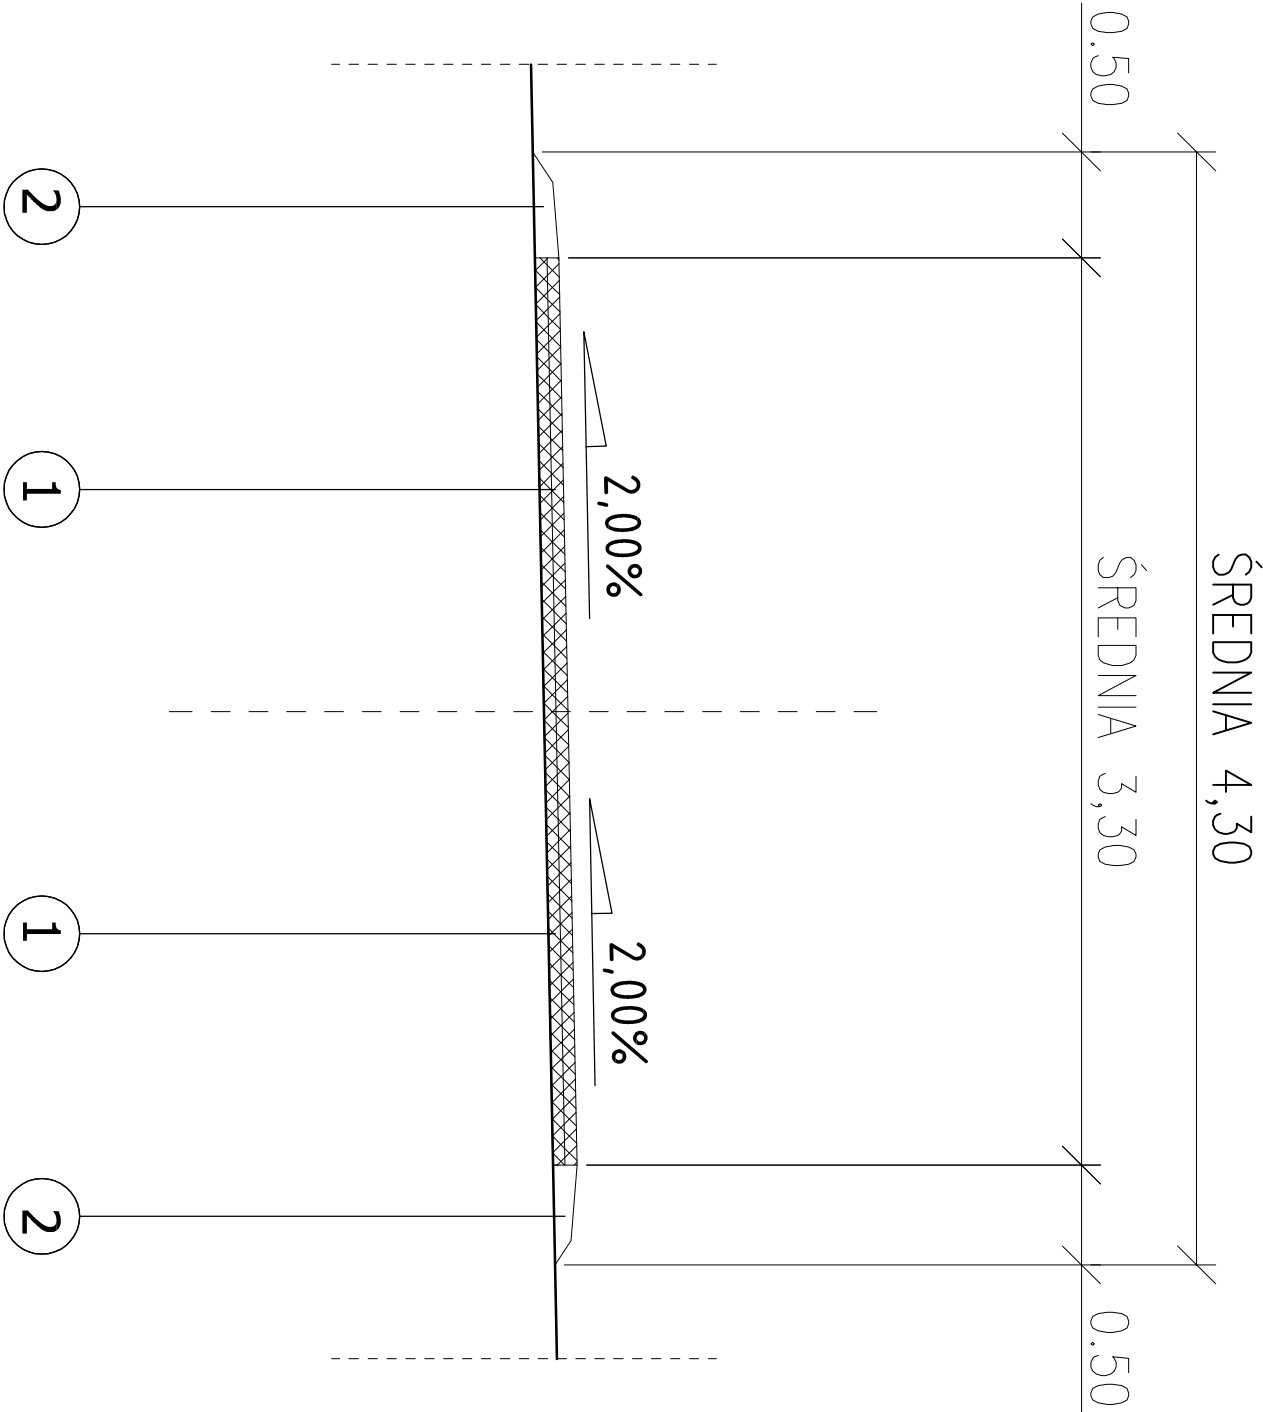

OPISY KONSTRUKCJI NAWIERZCHNI

ULICA KRZYWA - JEZDNIA

- 1
- 4 cm - WARSTWA ŚCIERALNA Z BA 0/12,8 O ZWIĘKSZONEJ ODPORNOŚCI NA DEFORMACJE TRWAŁE WŁDG. D.05.03.05
- 4 cm - WARSTWA WIĄŻĄCA Z BA 0/16 O ZWIĘKSZONEJ ODPORNOŚCI NA DEFORMACJE TRWAŁE WŁDG. D.05.03.05

ULICA KRZYWA - POBOCZE Z KRUSZYWĄ ŁAMANEGO

- 2
- POBOCZE Z KRUSZYWĄ ŁAMANEGO F= 2 x 0,05 m<sup>2</sup> WŁDG. D.04.04.00
- WYPROFILOWANE I ZAGĘSZCZONE PODŁOŻE GRUNTOWE E<sub>2</sub>=100 MPa

Opracował:	Zadanie:	Remont ulicy Krzywej w Żywcu	FAZA:	DATA:
			DOKUMENTACJA	05.2016
	Temat rys:	Przekroje typowe	BRANŻA:	SKALA:
	Investor:	Miasto Żywiec 34-300 Żywiec, Rynek 2	DROGOWA	1 : 25
			RYSUNEK	2a
			NUMER:	