


PRZEKROJE POPRZECZNE TYPOWE

ULICA ROLNICZA BOCZNA KM 0+000,00 - 0+184,00

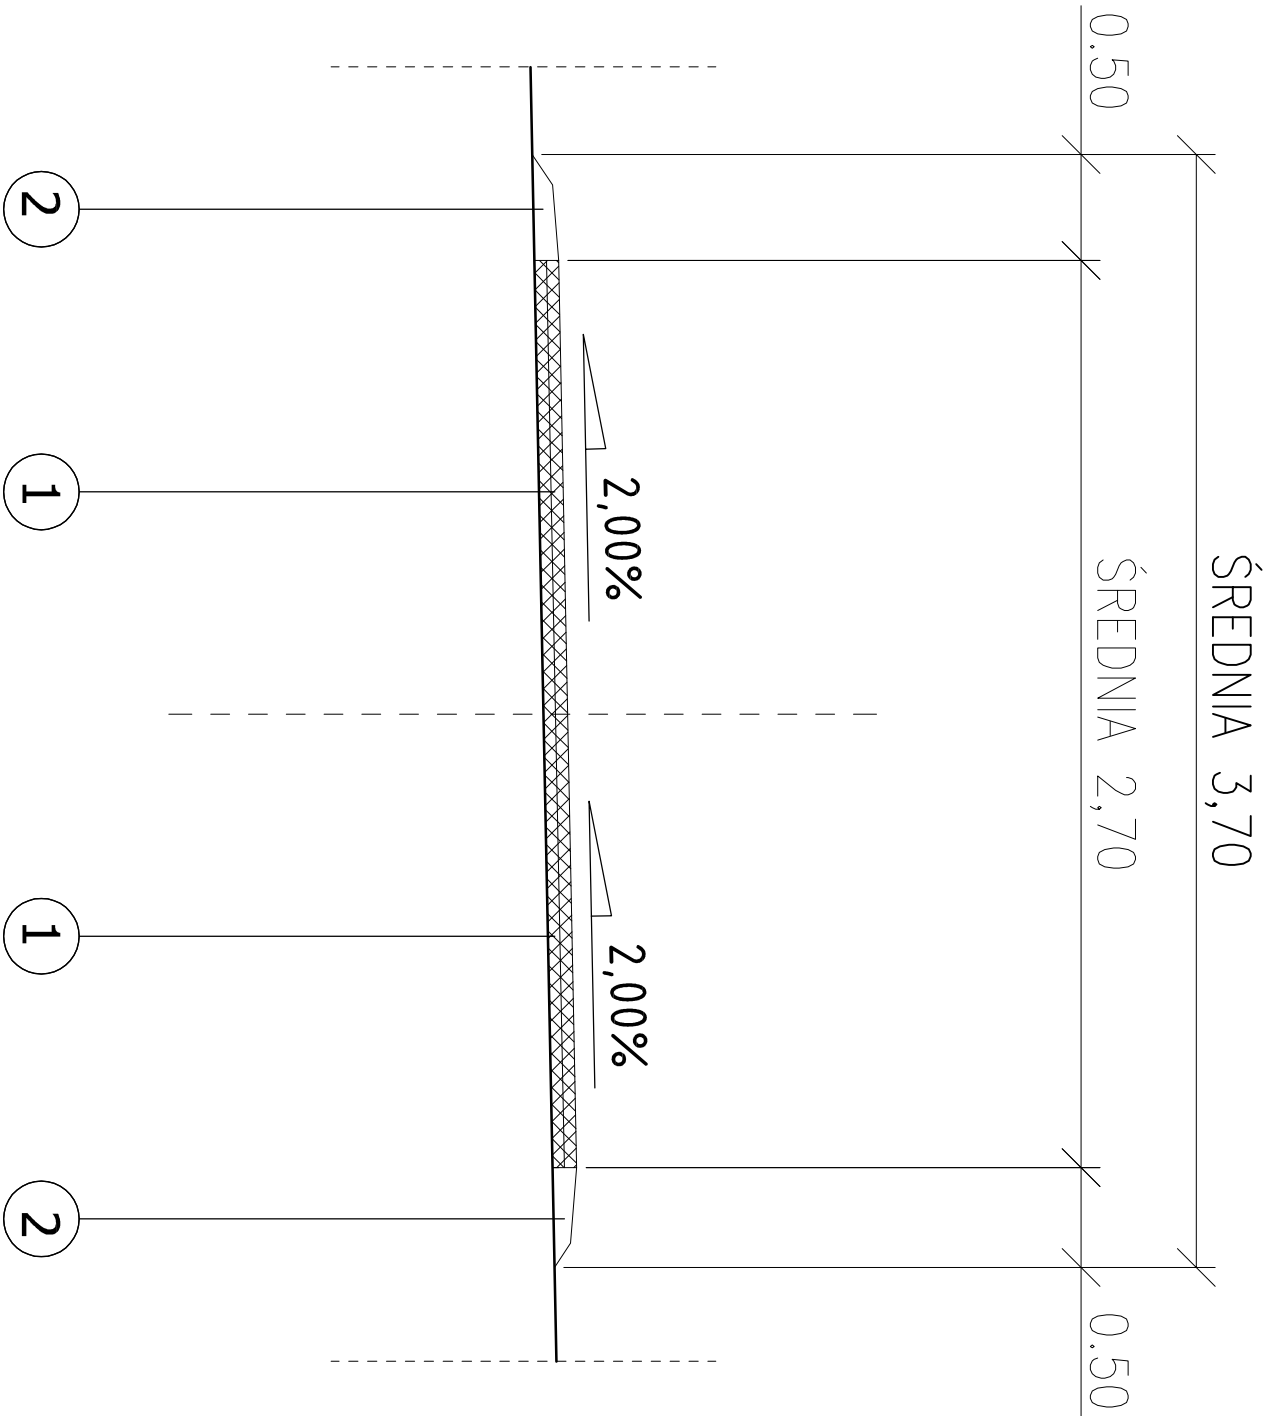

OPISY KONSTRUKCJI NAWIERZCHNI

ULICA ROLNICZA - BOCZNA - JEZDNIA

- 1 4 cm - WARSTWA ŚCIERALNA Z BA 0/12,8 O ZWIĘKSZONEJ ODPORNOŚCI NA DEFORMACJE TRWAŁE WŁDG. D.05.03.05
- 2 4 cm - WARSTWA WIĄŻĄCA Z BA 0/16 O ZWIĘKSZONEJ ODPORNOŚCI NA DEFORMACJE TRWAŁE WŁDG. D.05.03.05

ULICA ROLNICZA - BOCZNA - POBOCZE Z KRUSZYWĄ ŁAMANEGO

- 2 POBOCZE Z KRUSZYWĄ ŁAMANEGO F= 2 x 0,05 m² WŁDG. D.04.04.00
- WYPROFILOWANE I ZAGĘSZCZONE PODŁOŻE GRUNTOWE E₂=100 MPa

| | | | |
|------------|--|--------------------------|---------------|
| Opracował: | | FAZA: | DATA: |
| Zadanie: | Remont ulicy Rolniczej i Bocznej w Żywcu | DOKUMENTACJA PRZETARGOWA | 05.2016 |
| Temat rys: | Przekroje typowe | BRANŻA: DROGOWA | SKALA: 1 : 25 |
| Inwestor: | Miasto Żywiec 34-300 Żywiec, Rynek 2 | RYSUNEK NUMER: | 2b |