


PRZEKROJE POPRZECZNE TYPOWE
ULICA KOCHANOWSKIEGO KM 0+000,00 - 0+329,00

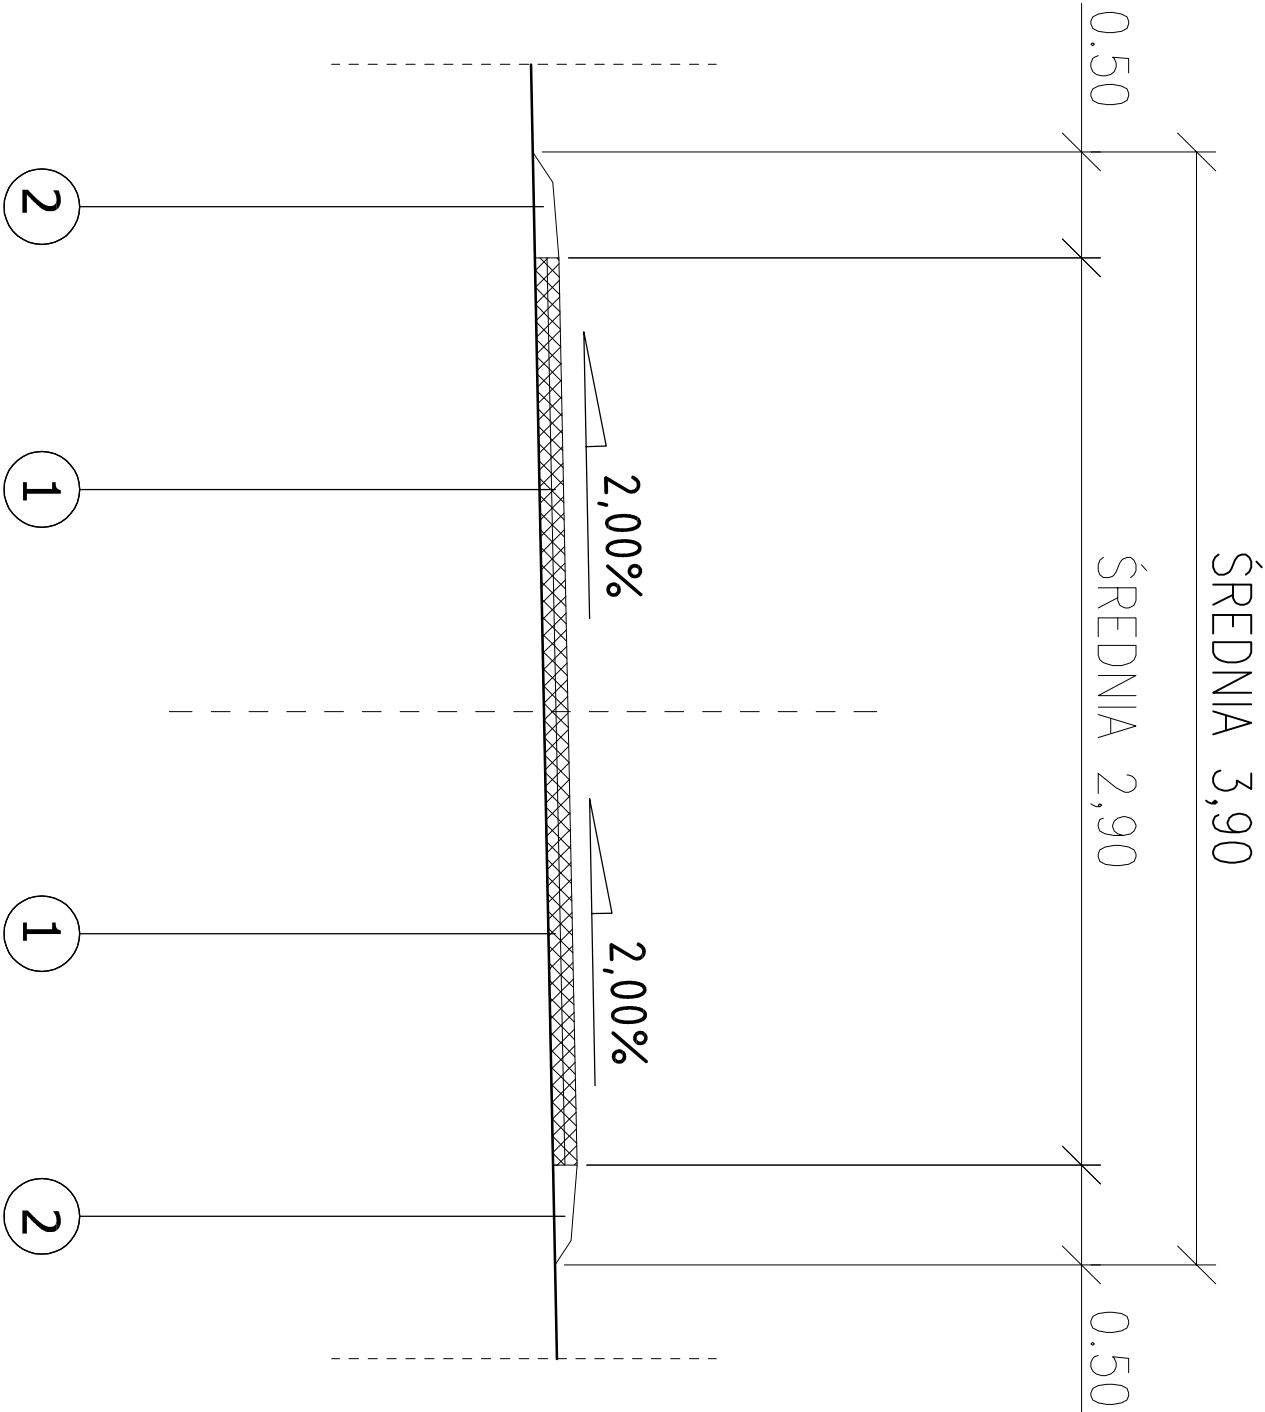

OPISY KONSTRUKCJI NAWIERZCHNI

ULICA KOCHANOWSKIEGO - JEZDNIA

- 1 4 cm - WARSTWA ŚCIERALNA Z BA 0/12,8 O ZWIĘKSZONEJ ODPORNOŚCI NA DEFORMACJE TRWAŁE WŁDG. D.05.03.05
- 2 4 cm - WARSTWA WIĄŻĄCA Z BA 0/16 O ZWIĘKSZONEJ ODPORNOŚCI NA DEFORMACJE TRWAŁE WŁDG. D.05.03.05

ULICA KOCHANOWSKIEGO - POBOCZE Z KRUSZYWA ŁAMANEGO

- 2 POBOCZE Z KRUSZYWA ŁAMANEGO F= 2 x 0,05 m² WŁDG. D.04.04.00
- WYPROFILOWANE I ZAGĘSZCZONE PODŁOŻE GRUNTOWE E_z=100 MPa

Opracował:		FAZA:	DATA:
Zadanie:	Remont ulicy Kochanowskiego w Żywcu	DOKUMENTACJA PRZETARGOWA	05.2016
Temat rys:	Przekroje typowe	BRANŻA: DROGOWA	SKALA: 1 : 25
Inwestor:	Miasto Żywiec 34-300 Żywiec, Rynek 2	RYSUINEK NUMER:	2a