


PRZEKROJE POPRZECZNE TYPOWE

ULICA JAŚMINOWA KM 0+000,00 - 0+305,00

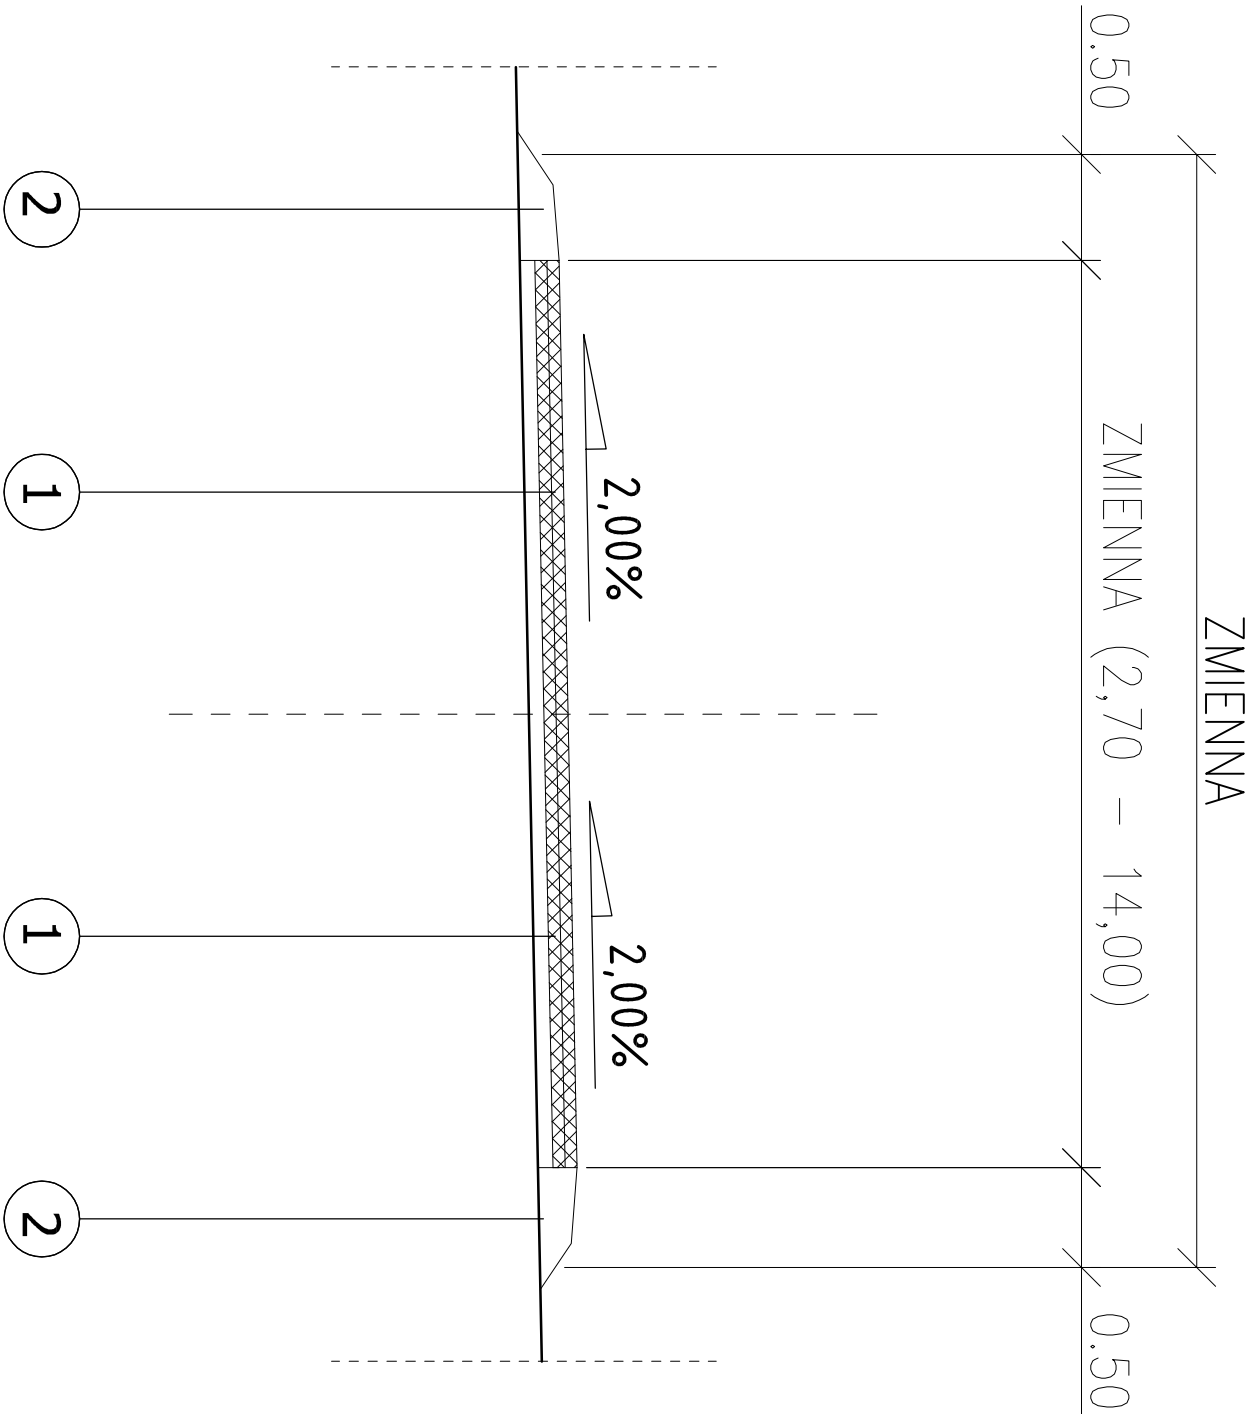

OPISY KONSTRUKCJI NAWIERZCHNI

ULICA JAŚMINOWA - JEZDNIA

1

- 4 cm - WARSTWA ŚCIERALNA Z BA 0/12,8 O ZWIĘKSZONEJ ODPORNOŚCI NA DEFORMACJE TRWAŁE wdg. D.05.03.05
- 4 cm - WARSTWA WIĄŻĄCA Z BA 0/16 O ZWIĘKSZONEJ ODPORNOŚCI NA DEFORMACJE TRWAŁE wdg. D.05.03.05
- 5 cm - WYRÓWNANIE ISTNIEJĄCEJ PODBUDOWY KRUSZYWEM ŁAMANYM 0/31,5mm wdg. D.04.04.00

ULICA JAŚMINOWA - POBOCZE Z KRUSZYWA ŁAMANEGO

2

- POBOCZE Z KRUSZYWA ŁAMANEGO F= 2 x 0,05 m² wdg. D.04.04.00
- WYPROFILOWANE I ZAGĘSZCZONE PODŁOŻE GRUNTOWE E₂=100 MPa

Opracował:		FAZA:	DATA:
Zadanie:	Remont ulicy Jaśminowej w Żywcu	DOKUMENTACJA PRZETARGOWA	05.2016
Temat rys:	Przekroje typowe	BRANŻA: DROGOWA	SKALA: 1 : 25
Investor:	Miasto Żywiec 34-300 Żywiec, Rynek 2	RYSUNEK NUMER:	2a