


PRZESZCZEGÓŁ PRZESZCZEGÓŁ PRZESZCZEGÓŁ  
ULICA NAD KOSZARAWĄ KM 0+000,00 - 0+225,00

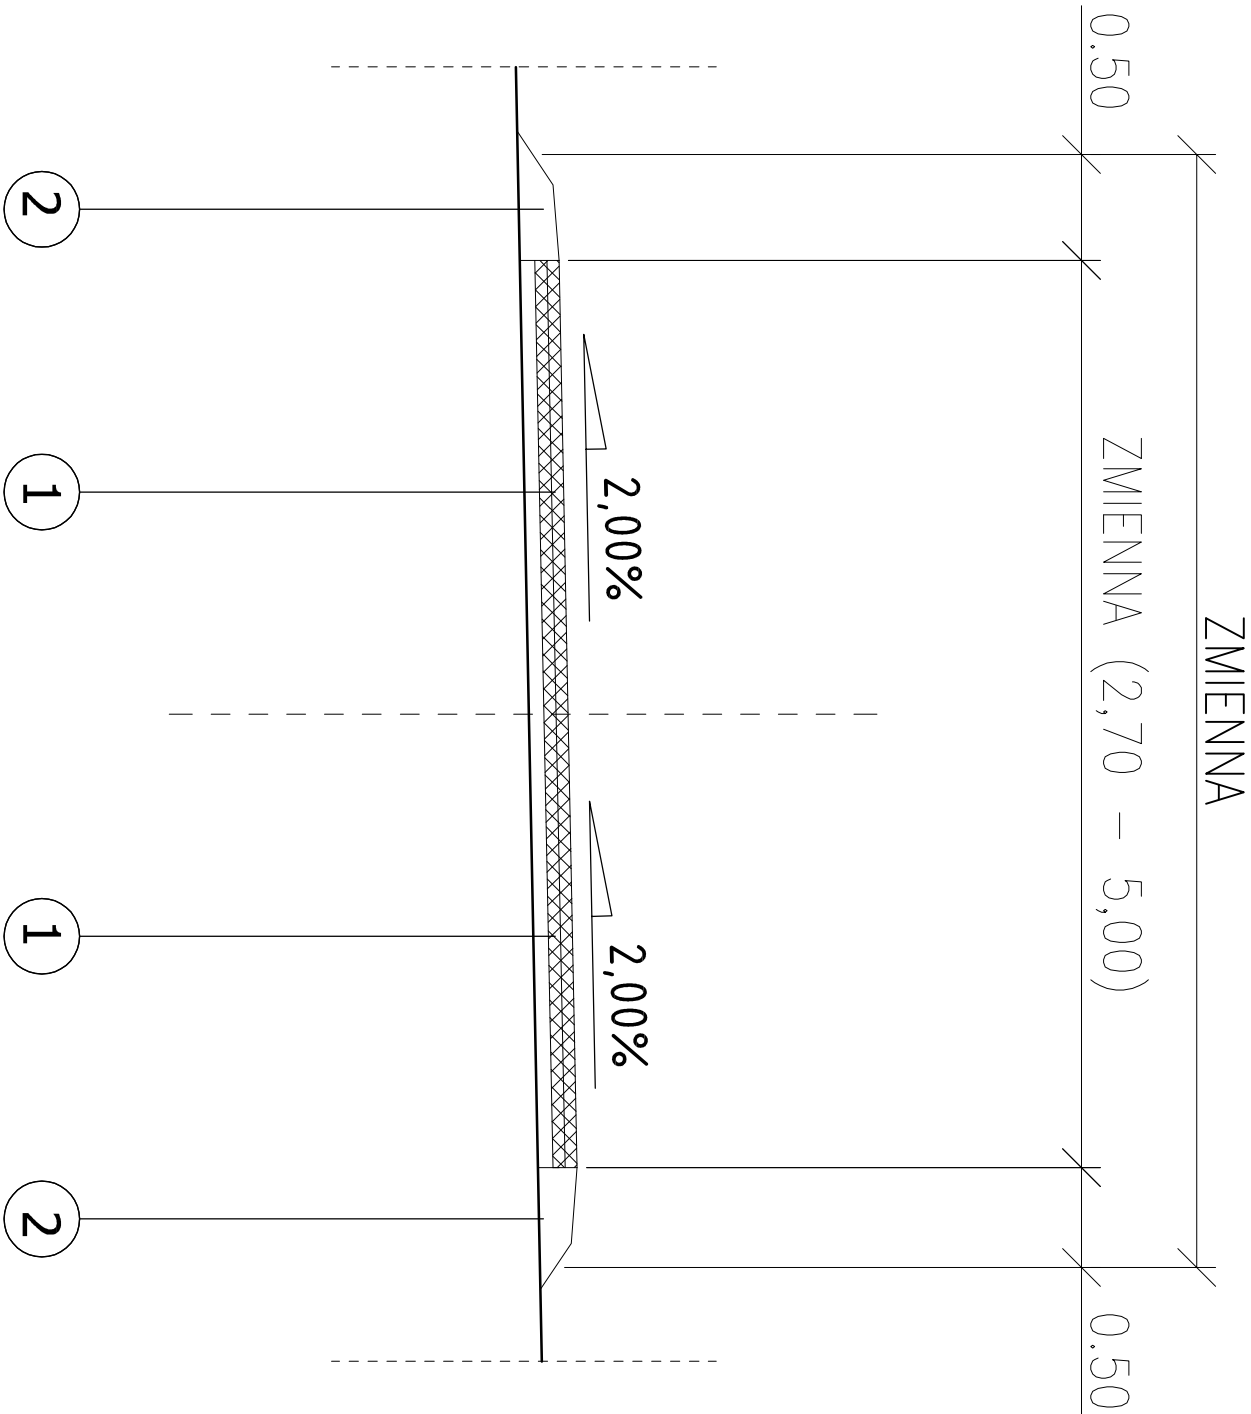

2

1

1

2

OPISY KONSTRUKCJI NAWIERZCHNI

ULICA NAD KOSZARAWĄ - JEZDNIA

1

4 cm - WARSTWA ŚCIERALNA Z BA 0/12,8 O ZWIĘKSZONEJ ODPORNOŚCI NA DEFORMACJE TRWAŁE WŁG. D.05.03.05

4 cm - WARSTWA WIĄŻĄCA Z BA 0/16 O ZWIĘKSZONEJ ODPORNOŚCI NA DEFORMACJE TRWAŁE WŁG. D.05.03.05

5 cm - WYRÓWNIANIE ISTNIEJĄCEJ PODBUDOWY KRUSZYWEM ŁAMANYM 0/31,5mm WŁG. D.04.04.00

ULICA NAD KOSZARAWĄ - POBOCZE Z KRUSZYWĄ ŁAMANĄ

2

POBOCZE Z KRUSZYWĄ ŁAMANĄ F= 2 x 0,05 m<sup>2</sup> WŁG. D.04.04.00  
WYPROFILOWANE I ZAGĘSZCZONE PODŁOŻE GRUNTOWE E<sub>2</sub>=100 MPa

Opracował:		FAZA:	DATA:
Zadanie:	Remont ulicy Nad Koszarawą w Żywcu	DOKUMENTACJA PRZETARGOWA	05.2016
Temat rys:	Przekroje typowe	BRANŻA: DROGOWA	SKALA: 1 : 25
Investor:	Miasto Żywiec 34-300 Żywiec, Rynek 2	RYSUJEK NUMER:	2a