


PRZESZKOCZENIE PRZECIENNE TYPOWE
ULICA NAD KOSZARAWĄ KM 0+225,00 - 0+262,00

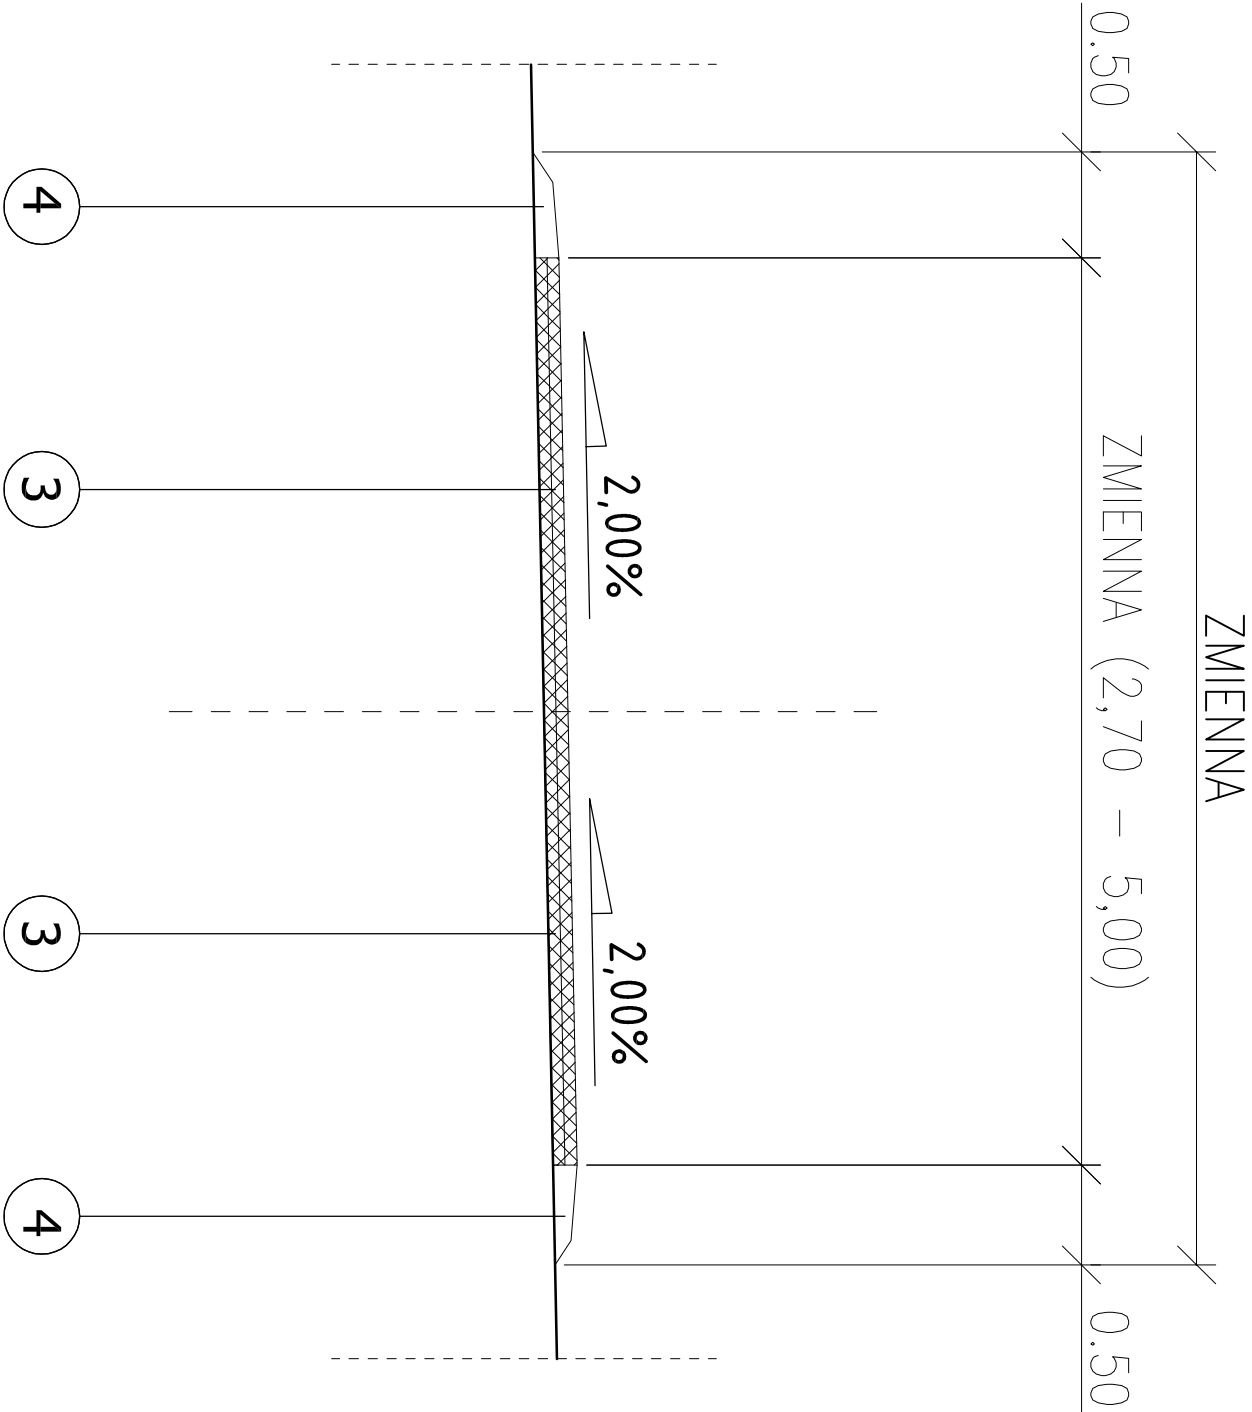

OPISY KONSTRUKCJI NAWIERZCHNI

ULICA NAD KOSZARAWĄ - JEZDNIA

3 4 cm - WARSTWA ŚCIERALNA Z BA 0/12,8 O ZWIĘKSZONEJ ODPORNOŚCI NA DEFORMACJE TRWAŁE WŁDG. D.05.03.05

4 cm - WARSTWA WIĄŻĄCA Z BA 0/16 O ZWIĘKSZONEJ ODPORNOŚCI NA DEFORMACJE TRWAŁE WŁDG. D.05.03.05

ULICA NAD KOSZARAWĄ - POBOCZE Z KRUSZYWA ŁAMANEGO

4 POBOCZE Z KRUSZYWA ŁAMANEGO F= 2 x 0,05 m² WŁDG. D.04.04.00
WYPROFILOWANE I ZAGĘSZCZONE PODŁOŻE GRUNTOWE E₂=100 MPa

Opracował:		FAZA:	DATA:
Zadanie:	Remont ulicy Nad Koszarawą w Żywcu	DOKUMENTACJA PRZETARGOWA	05.2016
Temat rys:	Przekroje typowe	BRANŻA: DROGOWA	SKALA: 1 : 25
Inwestor:	Miasto Żywiec 34-300 Żywiec, Rynek 2	RYSUINEK NUMER:	2b