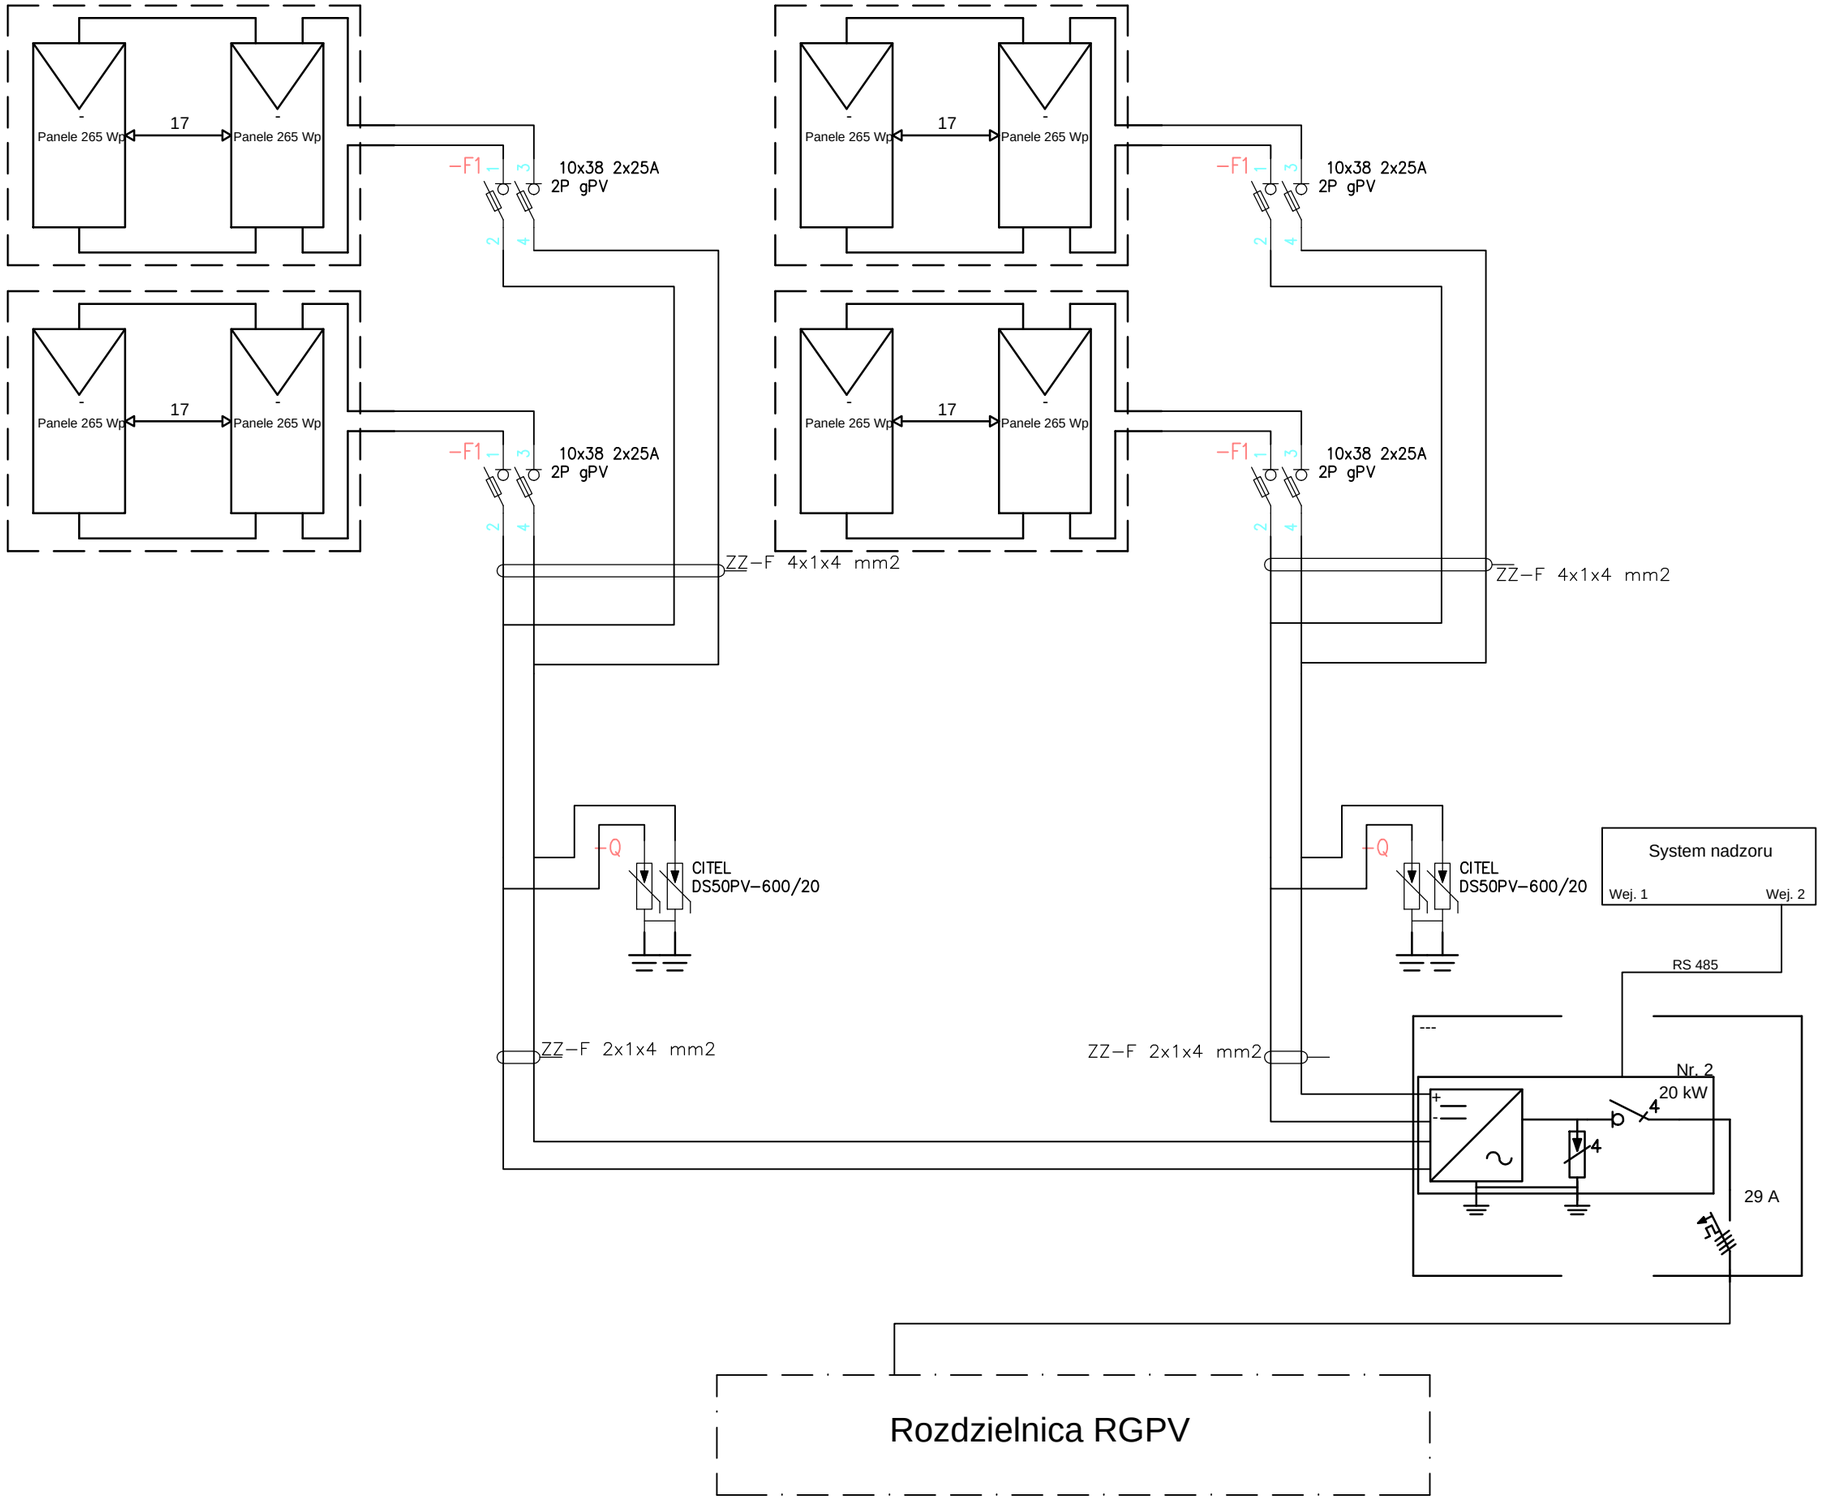

JEDNOSTKA PROJEKTOWA:

VOTRE PROJEKT

VOTRE Projekt Sp. z o.o.
ul. Księdza Roboty 126
44-186 Gierałtowice

INWESTOR:

Urząd Miast Żywiec
ul Rynek 2
34-300 Żywiec

ADRES INWESTYCJI:

ul. Pod Górą 11
34-300 Żywiec

TEMAT:

Instalacja fotowoltaiczna na dachu budynku oficyny Ratusza w Żywcu

RYSUNEK:

Schemat ogólny
Falownika 2

FAZA PROJEKTU:

Wykonawczy

BRANŻA:

Elektryczna

PROJEKTOWAŁ:

mgr inż. Kamil BRUDNY
Nr ewid. SLK/6355/PWBE/15

OPRACOWAŁ:

mgr inż. Kamil Brudny

SKALA:

b.s.

DATA:

Maj 2016

EDYCJA RYS.:

01

NR RYS.:

E - 03

NINIEJSZE OPRACOWANIE STANOWI DZIEŁO AUTORSKIE I PODLEGA OCHRONIE ZGODNIE Z USTAWĄ 83 Z DNIA 04.02.1994 O PRAWIE AUTORSKIM I PRAWACH POKREWNYCH