


OBIEKTY ISTNIEJĄCE

LP	OBIEKT	UWAGI
1	BUDYNEK ADMINISTRACYJNO SOCJALNY	
2	HALA PRZYJĘCIA ODPADÓW	MODERNIZACJA
3	HALA INSTALACJI SORTOWANIA ODPADÓW	MODERNIZACJA
4	BOKSY MAGAZYNOWE SUROWCÓW WTÓRNYCH	DO LIKWIDACJI
5	MAGAZYNY SUROWCÓW WTÓRNYCH I ODPADÓW	
6	INSTALACJA STABILIZACJI I KOMPOSTOWANIA	
7	WAGA SAMOCHODOWA DROGOWA	PLANOWANA ROZBUDOWA
8	BUDYNEK PORTIERNI/WAGOWEGO	PLANOWANA ROZBUDOWA
9	PLAC DOJRZEWANIA STABILIZATU I KOMPOSTU	
10	BRODZIK DEZYNFEKCYJNY	
11	BUDYNKI MAGAZYNOWE	DO LIKWIDACJI
12A	PLAC MAGAZYNOWANIA ODPADÓW WŁKGABARYT.	DO LIKWIDACJI
12B	PARKING DLA PRACOWNIKÓW	

OBIEKTY PROJEKTOWANE

LP	OBIEKT
13	HALA PRZYJĘCIA I CZASOWEGO MAGAZYNOWANIA ODPADÓW
14	HALA INSTALACJI MECHANICZNEGO PRZETWARZANIA ODPADÓW
15	BOKSY MAGAZYNOWE SUROWCÓW WTÓRNYCH (2 ZADASZONE)
16	PLAC MAGAZYNOWY ODPADÓW BELOWANYCH
17	PLAC MAGAZYNOWY ODPADÓW WIELKOGABARYTOWYCH

1	OBIEKTY ISTNIEJĄCE
2	OBIEKTY ISTNIEJĄCE DO MODERNIZACJI
1	OBIEKTY ISTNIEJĄCE DO LIKWIDACJI
10	OBIEKTY PROJEKTOWANE
	ISTNIEJĄCE DROGI, PLACE I CHODNIKI
	PROJEKTOWANE PLACE
	ISTNIEJĄCA ZIELEŃ WEWNĘTRZNA NISKA/WYSOKA
	ISTNIEJĄCE OGRODZENIE
924	GRANICE I NUMERY DZIAŁEK

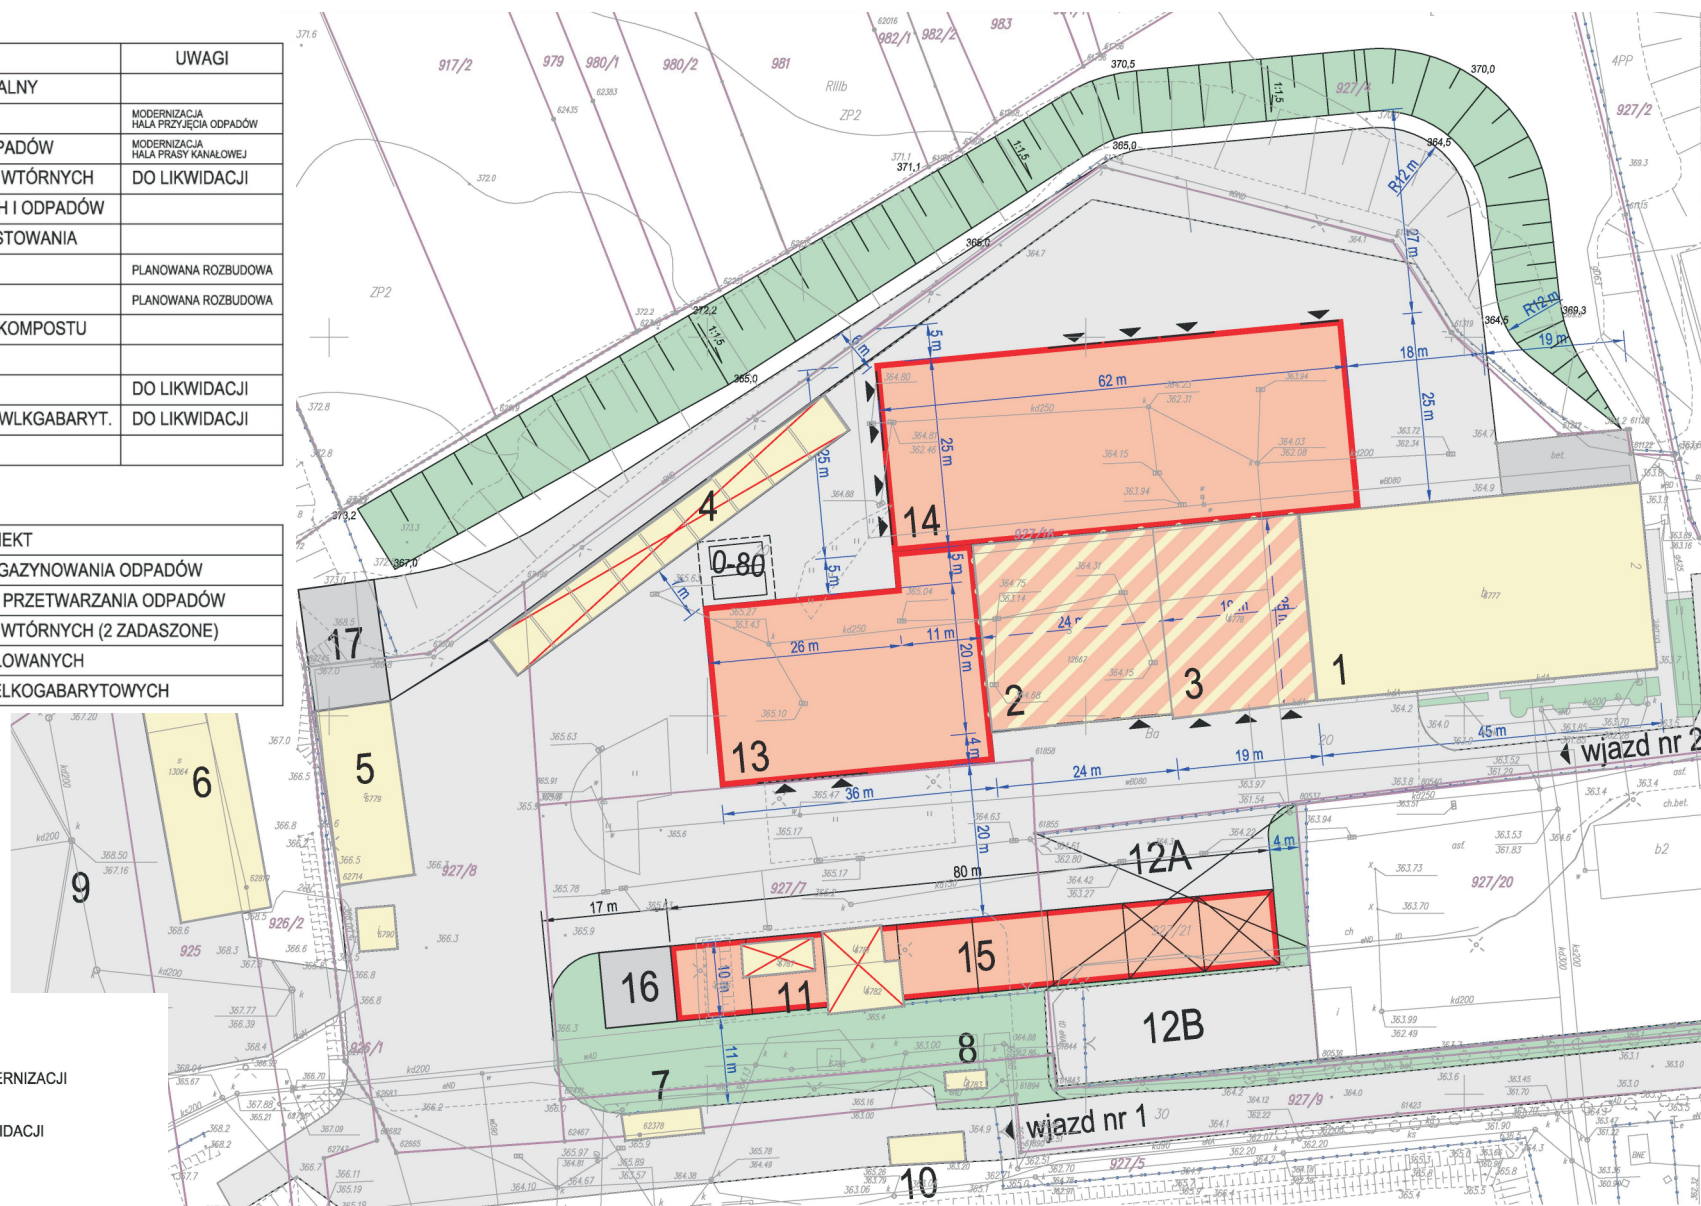

Skala 1 : 1000

Rys. 6. Planowane zagospodarowanie terenu inwestycji