


PRZEKROJE POPRZECZNY TYPOWY A-A
JEZDNIA BEZ MIJANKI
ULICA KASZTANOWA KM 0+000,00 - 0+392,47

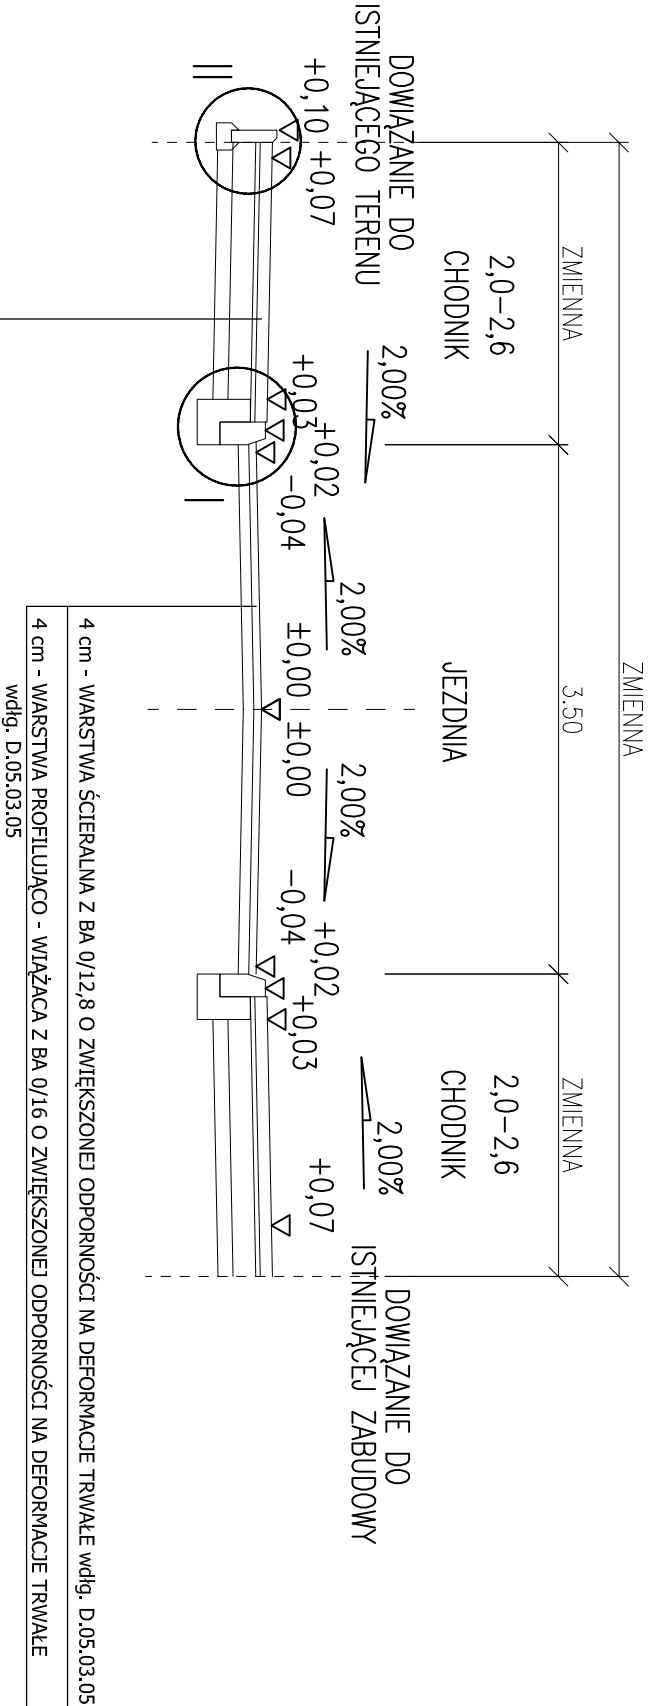

Autor: mgr inż. Józef Dobrowolski	Zadanie: Przebudowa ulicy Kasztanowej w Żywcu	FAZA: DOKUMENTACJA PRZETARGOWA	DATA: 09.2016
Podpis:	Temat rys: Przekroje typowe	BRANŻA: DROGOWA	SKALA: 1 : 50
Sprawdził:	Inwestor: Miasto Żywiec 34-300 Żywiec, Rynek 2	RYSUJĄCY: NUMER:	3a