


PRZEKROJE POPRZECZNY TYPOWY B-B
JEZDNIA Z MIJANKĄ
ULICA KASZTANOWA KM 0+000,00 - 0+392,47

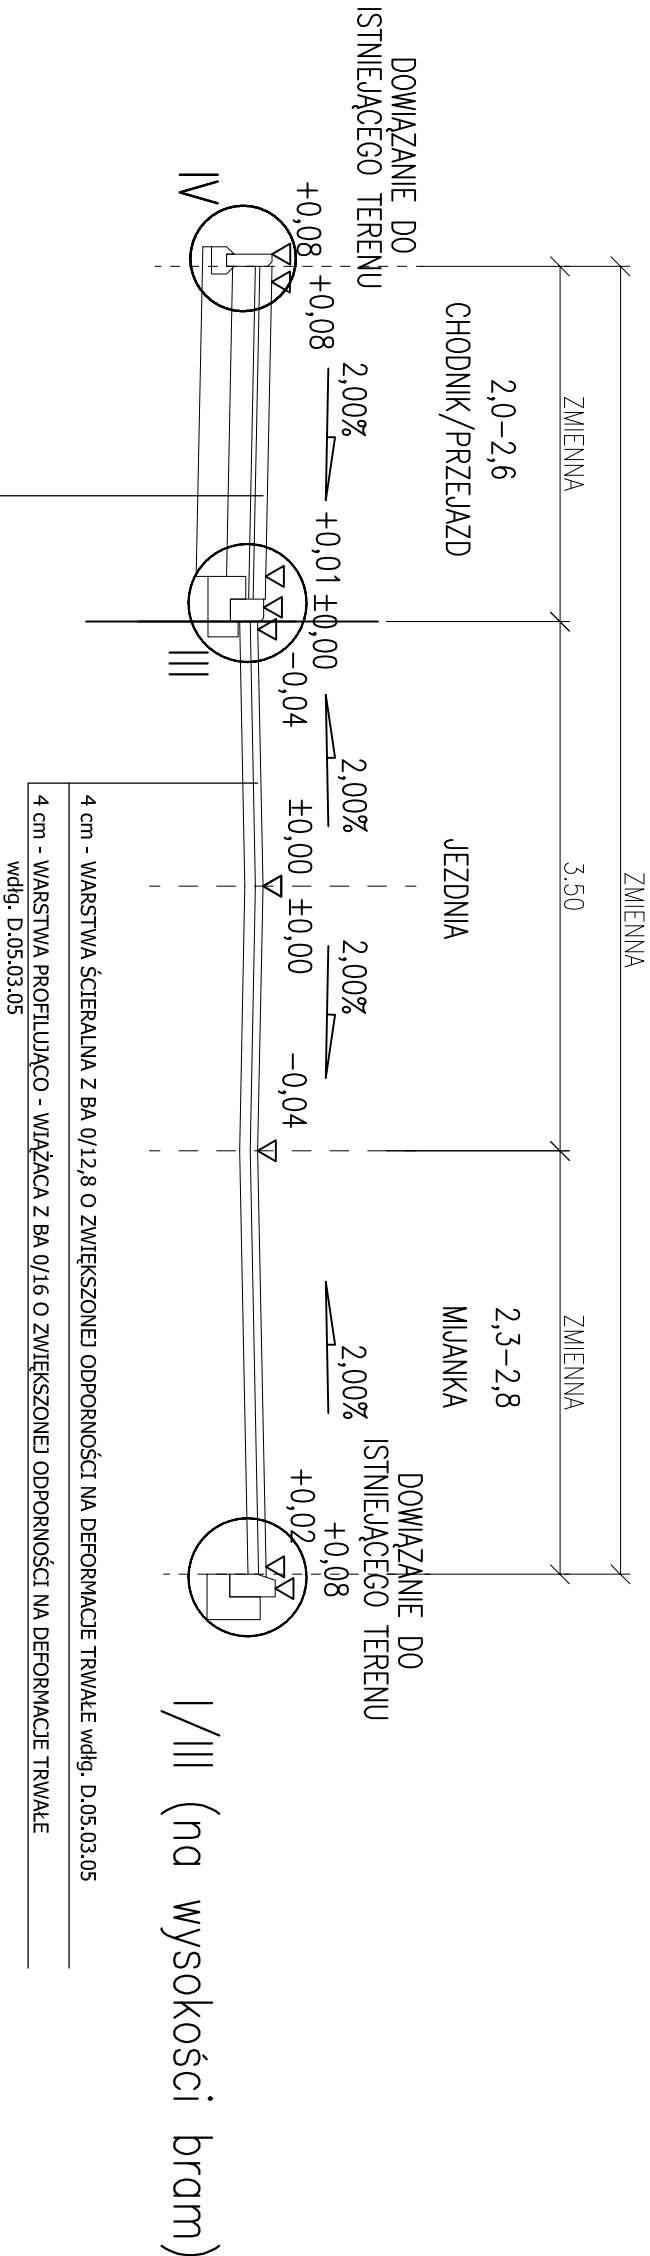

8 cm - KOSTKA BRUKOWA BETONOWA TYP NOSTALIT SZARA wdg. D.05.03.23
3 cm - PODSYPKA PIASKOWO-CEMENTOWA wdg. D.05.03.23
20 cm - PODBUDOWA ZASADNICZA Z KRUSZYWA ŁAMANEGO 0/31,5mm STABILIZOWANEGO MECHANICZNIE wdg. D.04.04.02
15 cm - PODBUDOWA POMOCNICZA Z KRUSZYWA ŁAMANEGO 0/63,0mm STABILIZOWANEGO MECHANICZNIE wdg. D.04.04.02
WYPROFILOWANE I ZAGĘSZCZONE PODŁOŻE GRUNTOWE $E_z=100$ MPa

Autor: mgr inż. Józef Dobrowolski	Zadanie: Przebudowa ulicy Kasztanowej w Żywcu	FAZA: DOKUMENTACJA PRZETARGOWA	DATA: 09.2016
Podpis:	Temat rys: Przekroje typowe	BRANŻA: DROGOWA	SKALA: 1 : 50
Sprawdził:	Inwestor: Miasto Żywiec 34-300 Żywiec, Rynek 2	RYSUJĄCY NUMER:	3b