




SZCZEGÓŁ I

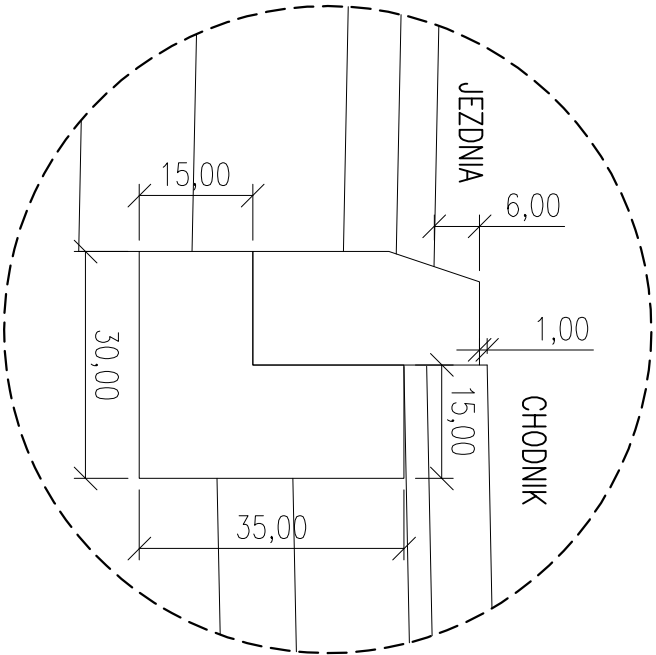


SZCZEGÓŁ II

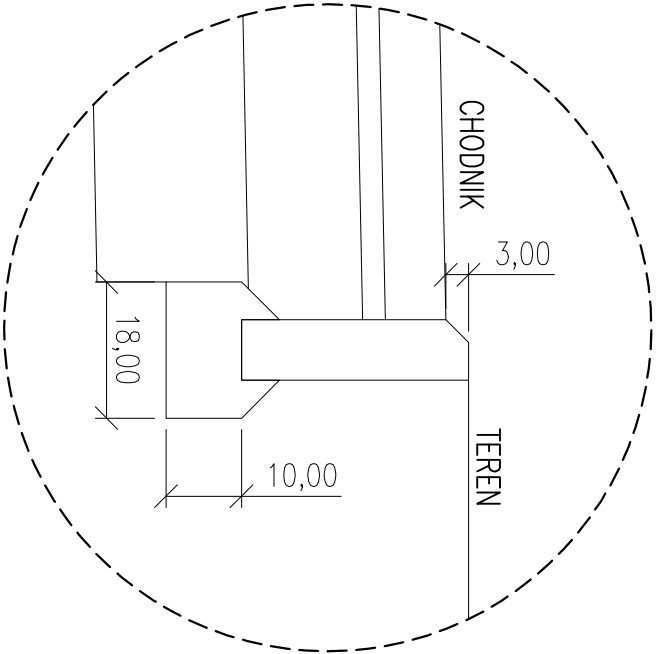

SZCZEGÓŁ III

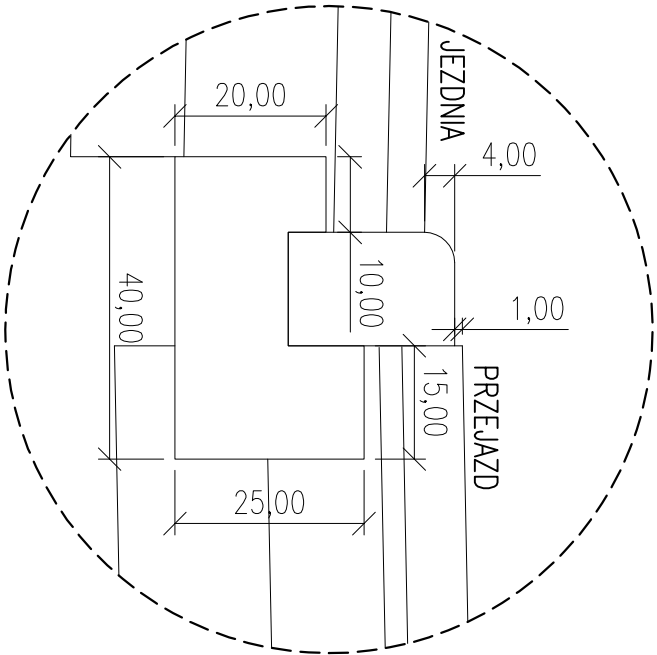

SZCZEGÓŁ IV

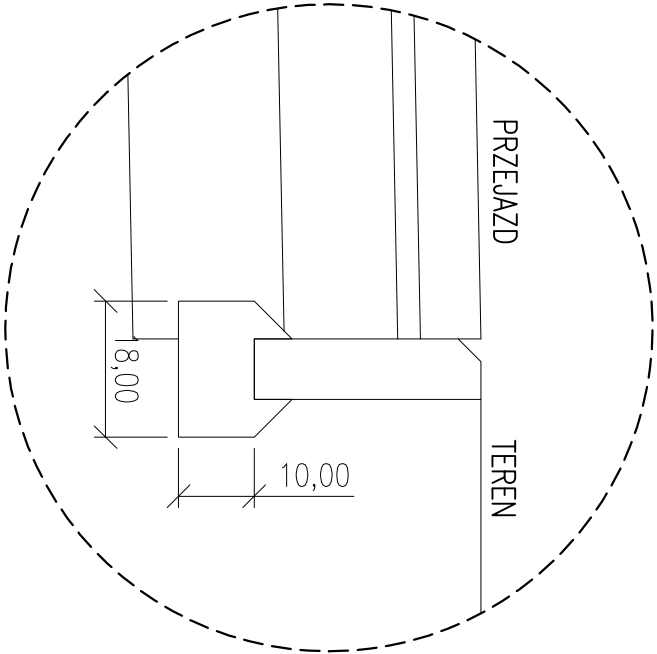

Autor: mgr inż. Józef Dobrowolski	Zadanie: Przebudowa ulicy Kasztanowej w Żywcu	FAZA: DOKUMENTACJA PRZETARGOWA	DATA: 09.2016
Podpis:	Temat rys: Szczegóły drogowe	BRANŻA: DROGOWA	SKALA: 1 : 10
Sprawdził:	Inwestor: Miasto Żywiec 34-300 Żywiec, Rynek 2	RYSLINEK NUMER:	4