


PRZEKROJE POPRZECZNE TYPOWE

ULICA KOCUROWSKA ETAP III - PĘTLA AUTOBUSOWA

KM 0+000,00 - 0+065,00

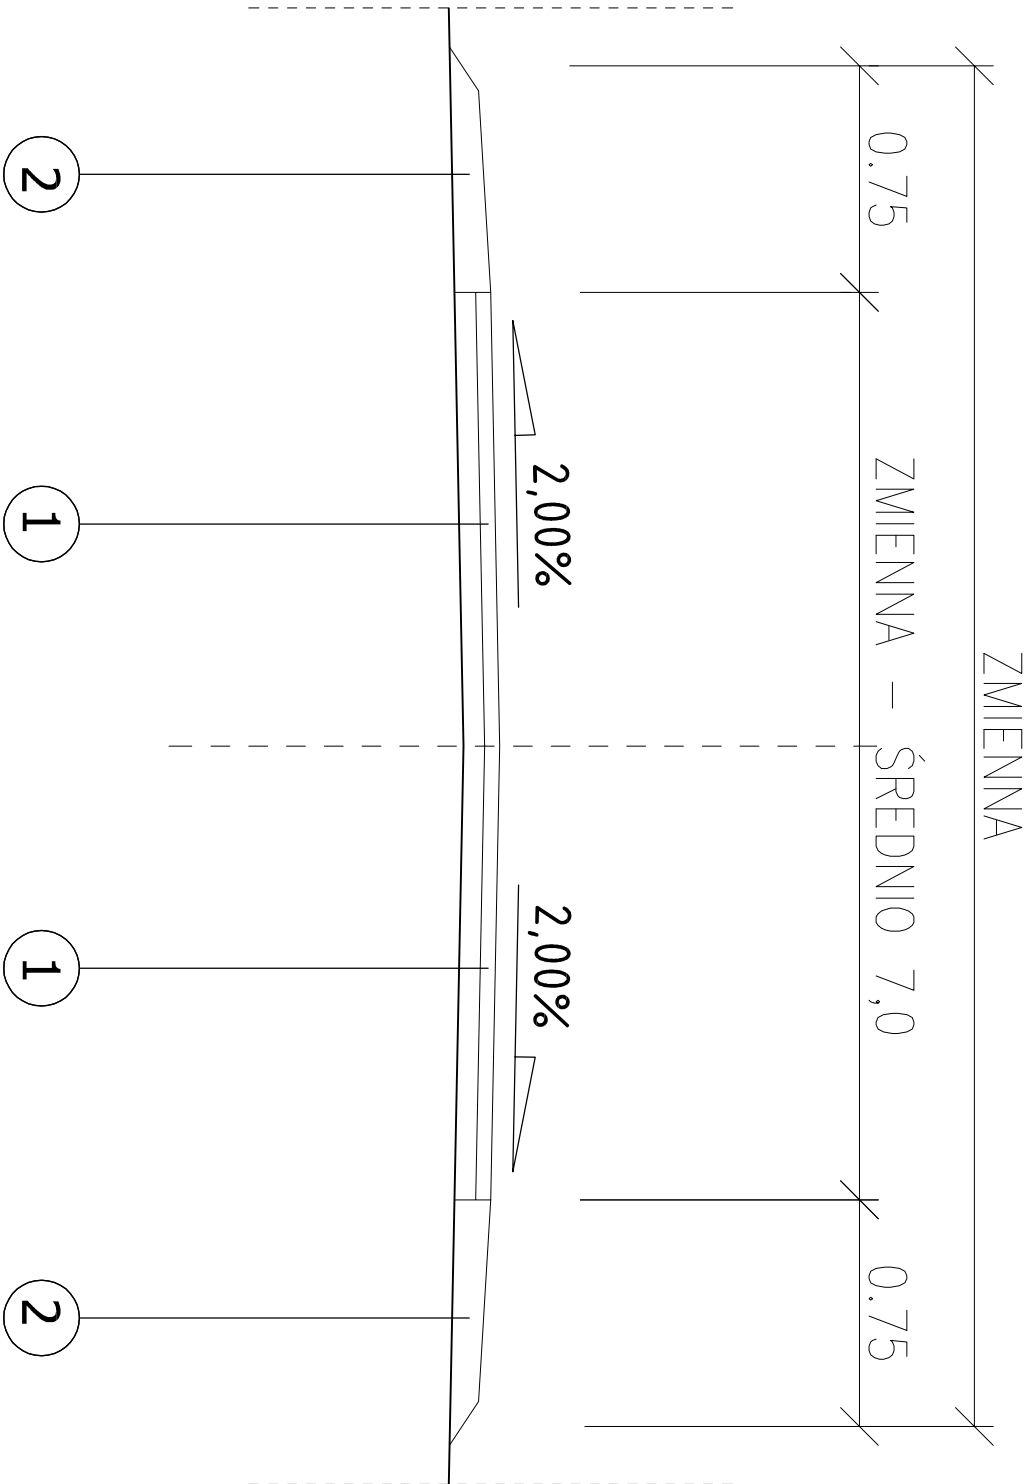

OPISY KONSTRUKCJI NAWIERZCHNI

ULICA KOCUROWSKA - JEZDNIA - ETAP III PĘTLA AUTOBUSOWA

- 1
- 5 cm - WARSTWA ŚCIERALNA BA 0/12,8 O ZWIĘKSZONEJ ODPORNOŚCI NA DEFORMACJE TRWAŁE wdlg. D.05.03.05
- 7 cm - WARSTWA WIAŻĄCA BA 0/16,0 O ZWIĘKSZONEJ ODPORNOŚCI NA DEFORMACJE TRWAŁE wdlg. D.05.03.05

ULICA KOCUROWSKA - POBOCZE Z DESTRUKTU

- 2
- POBOCZE Z DESTRUKTU F = 2 x 0,08 m² wdlg. D.04.04.00
- WYPROFILOWANE I ZAGĘSZCZONE PODŁOŻE GRUNTOWE E₂=100 MPa

Opracował: inż. Wojciech Faron	Zadanie: Remont ul. Kocuirowskiej w Żywcu	FAZA: DOKUMENTACJA PRZETARGOWA	DATA: 10.2016
Podpis:	Temat rys: Przekroje typowe	BRANŻA: DROGOWA	SKALA: 1 : 25
Sprawdził:	Inwestor: Miasto Żywiec 34-300 Żywiec, Rynek 2	RYSUINEK NUMER:	7