


PRZESZCZEGE POPRZECZNE TYPOWE
ULICA KOCUROWSKA - ETAP IIIa
KM 1+479,50 - 1+792,50

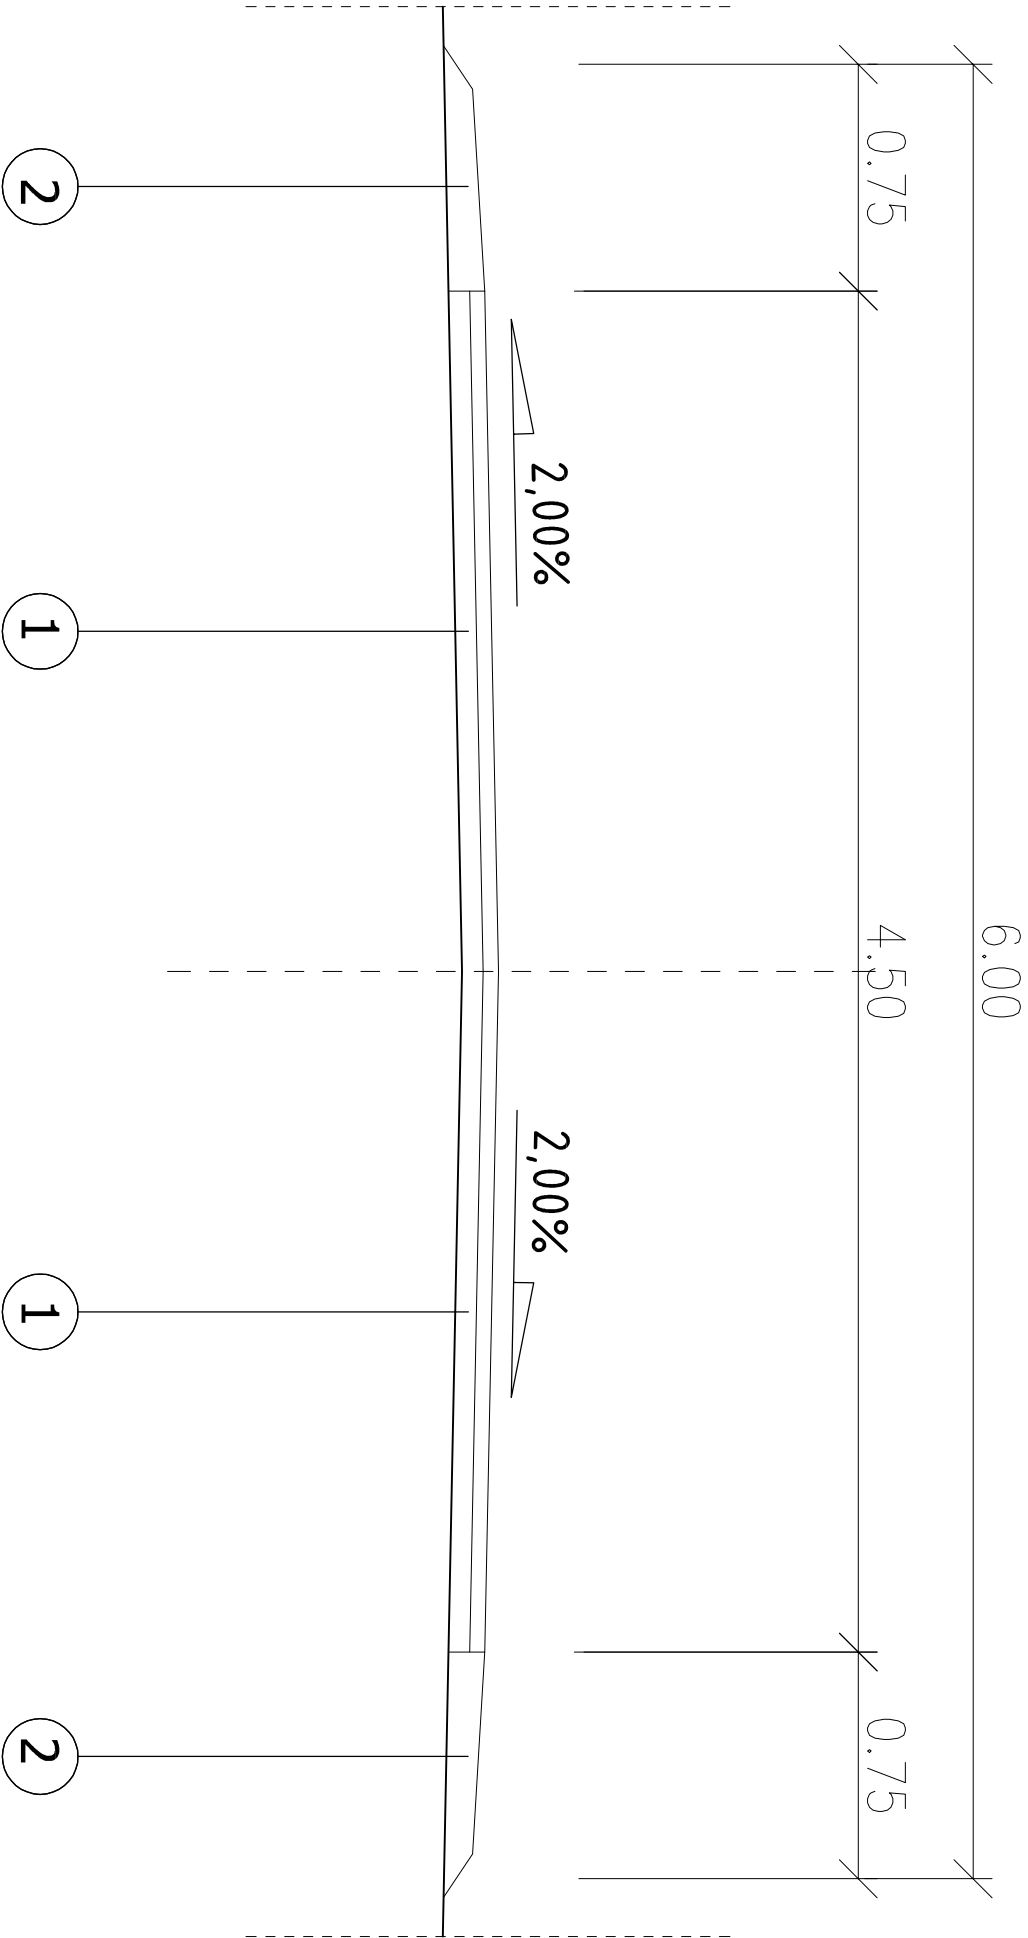

OPISY KONSTRUKCJI NAWIERZCHNI

ULICA KOCUROWSKA - JEZDNIA - ETAP IIIa

- 1 5 cm - WARSTWA ŚCIERALNA BA 0/12,8 O ZWIĘKSZONY ODPORNOŚCI NA DEFORMACIE TRWAŁE WŁDŁ. D.05.03.05
7 cm - WARSTWA WIĄZĄCA BA 0/16,0 O ZWIĘKSZONY ODPORNOŚCI NA DEFORMACIE TRWAŁE WŁDŁ. D.05.03.05

ULICA KOCUROWSKA - POBOCZE Z DESTRUKTU

- 2 POBOCZE Z DESTRUKTU F= 2 x 0,08 m² WŁDŁ. D.04.04.00
WYPROFILOWANE I ZAGĘSZCZONE PODŁOŻE GRUNTOWE E_z=100 MPa

Opracował: inż. Wojciech Faron	Zadanie: Remont ul. Kocuirowskiej w Żywcu	FAZA: DOKUMENTACJA PRZETARGOWA	DATA: 10.2016
Podpis:	Temat rys: Przekroje typowe	BRANŻA: DROGOWA	SKALA: 1 : 25
Sprawił:	Inwestor: Miasto Żywiec 34-300 Żywiec, Rynek 2	RYSUINEK NUMER:	4