




SZCZEGÓŁ I

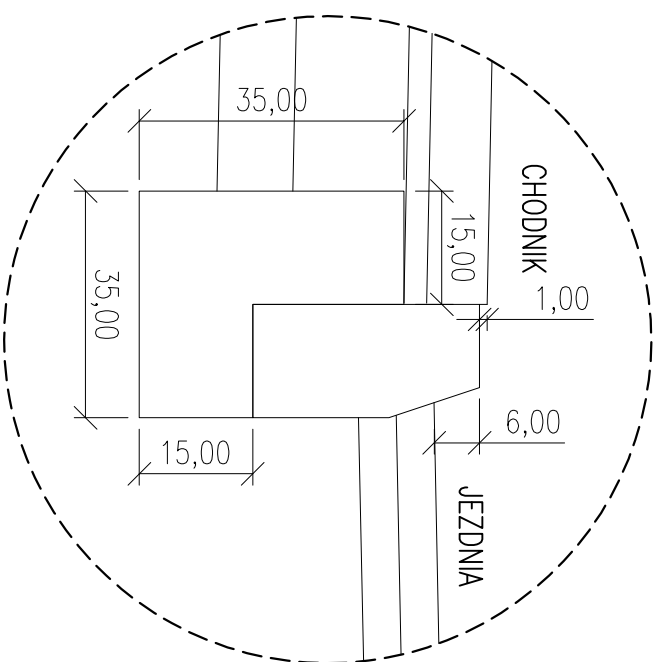


SZCZEGÓŁ II

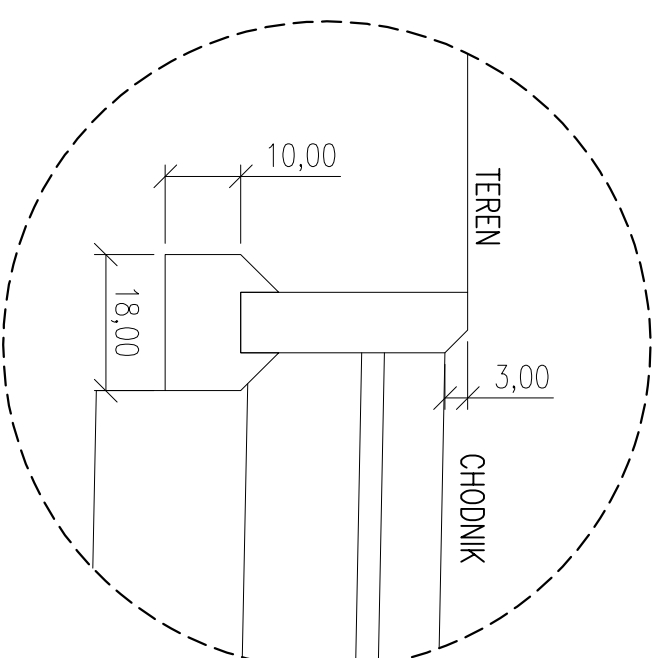

SZCZEGÓŁ III

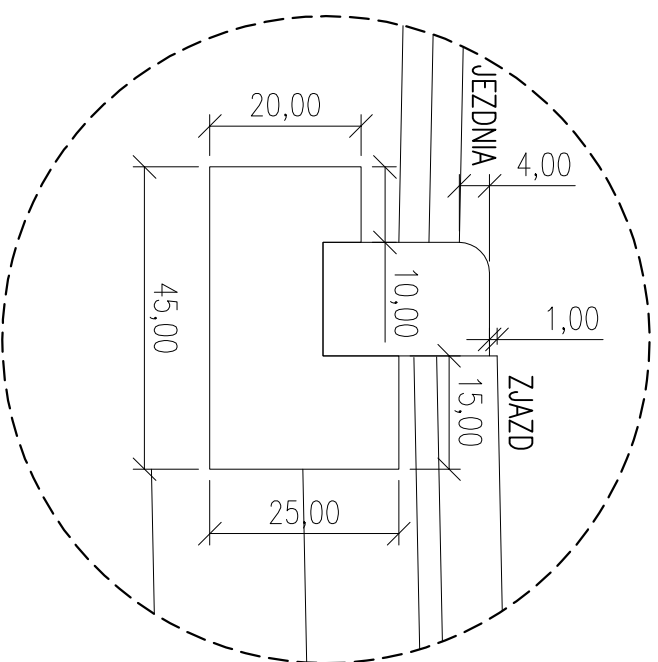

SZCZEGÓŁ IV

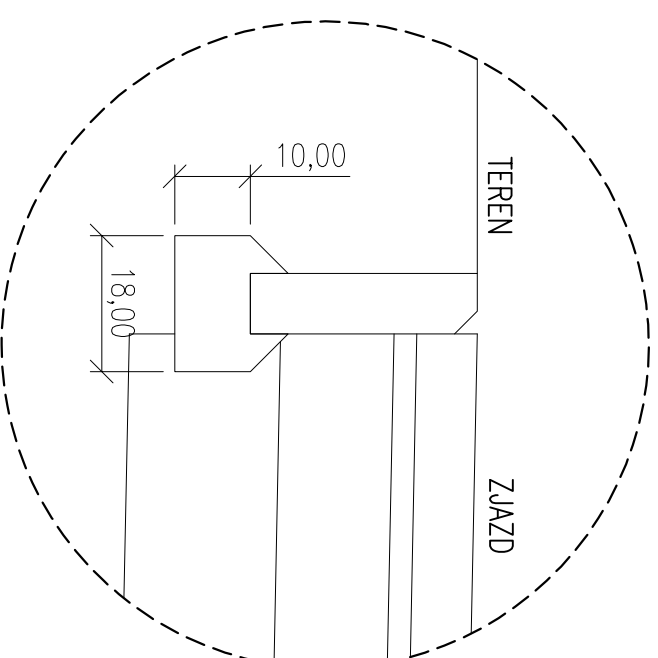

Opracował: inż. Wojciech Faron	Zadanie: Remont al. Wolności w Żywcu	FAZA: DOKUMENTACJA PRZETARGOWA	DATA: 07.2017
Podpis:	Temat rys: Szczegóły drogowe	BRANŻA: DROGOWA	SKALA: 1 : 10
Sprawdził:	Investor: Miasto Żywiec 34-300 Żywiec, Rynek 2	RYSUNEK NUMER:	3