


# PRZEKROJE POPRZECZNE TYPOWE ZJAZD ALEJA WOLNOŚCI ŁĄCZNIK KM 0+000,00 - 0+056,50

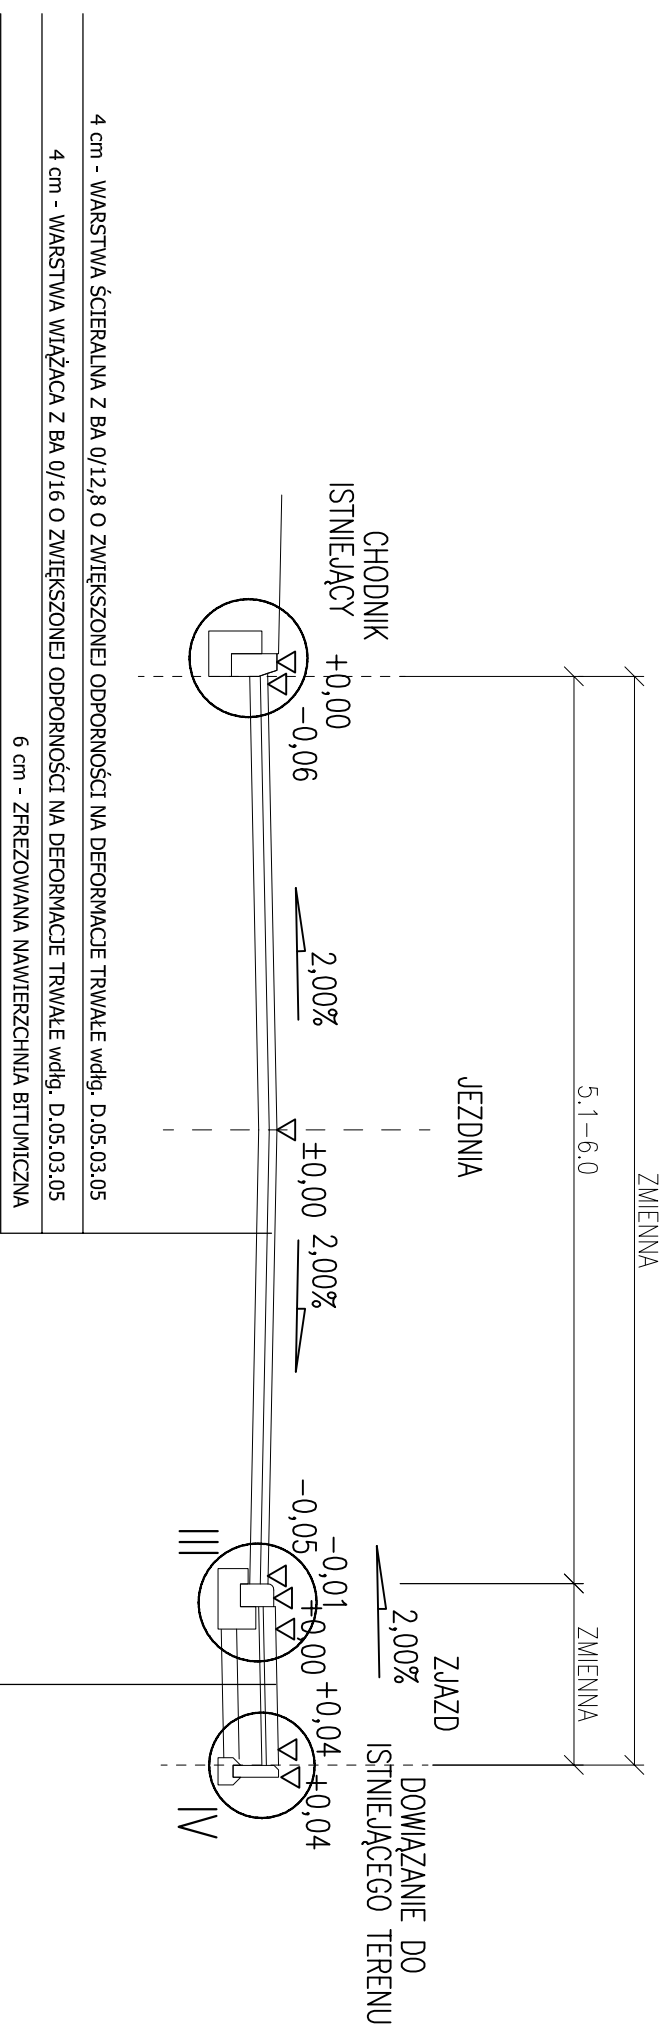

Opracował: inż. Wojciech Faron	Zadanie: Remont al. Wolności w Żywcu	FAZA: DOKUMENTACJA PRZETARGOWA	DATA: 07.2017
Podpis:	Temat rys: Przekroje typowe	BRANŻA: DROGOWA	SKALA: 1 : 25
Sprawdził:	Inwestor: Miasto Żywiec 34-300 Żywiec, Rynek 2	RYSUJĄCY: RYSUNEK NUMER:	2d