# PRZEKROJE POPRZECZNE TYPOWE CHODNIK
# ULICA PIOTRA SKARGI KM 0+000,00 - 0+220,50

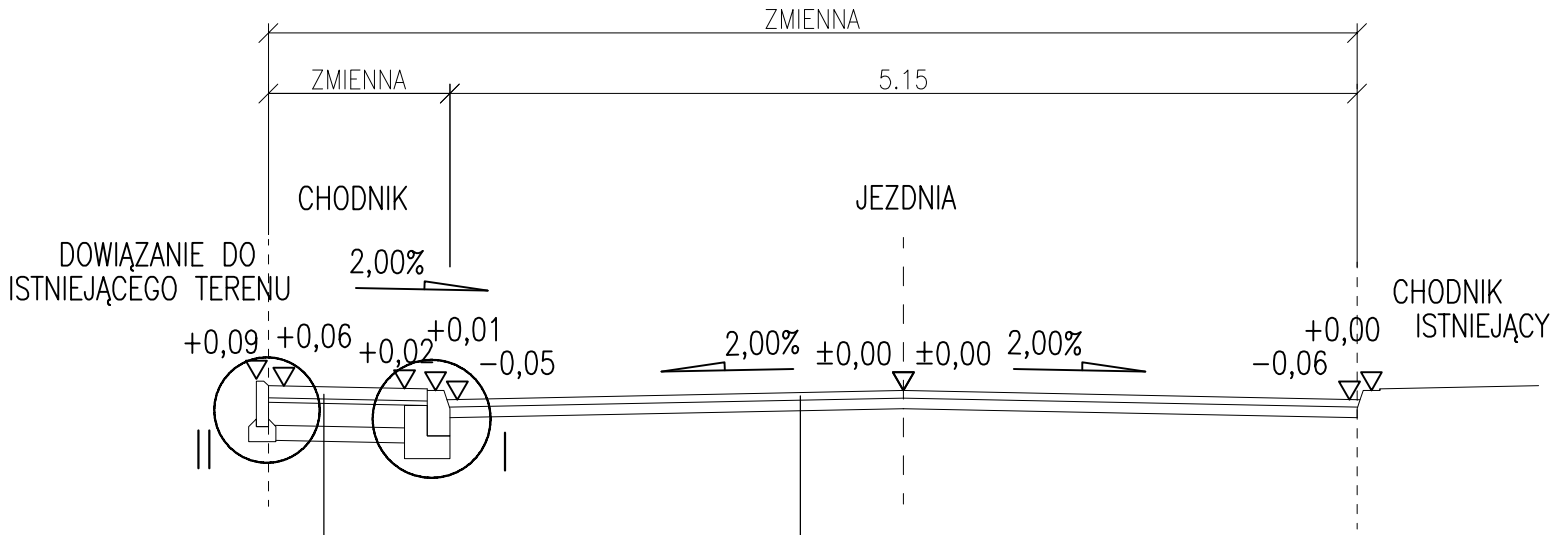


| |
|---|
| 4 cm - WARSTWA ŚCIERALNA Z BA 0/12,8 O ZWIĘKSZONEJ ODPORNOŚCI NA DEFORMACJE TRWAŁE wdłg. D.05.03.05 |
| 4 cm - WARSTWA WIĄŻACA Z BA 0/16 O ZWIĘKSZONEJ ODPORNOŚCI NA DEFORMACJE TRWAŁE wdłg. D.05.03.05 |
| 5 cm - ZFREZOWANA NAWIERZCHNIA BITUMICZNA |

| |
|---|
| 8 cm - KOSTKA BRUKOWA BETONOWA TYP NOSTALIT SZARA wdłg. D.05.03.23 |
| 3 cm - PODSYPKA PIASKOWO-CEMENTOWA wdłg. D.05.03.23 |
| 15 cm - PODBUDOWA ZASADNICZA Z KRUSZYWA ŁAMANEGO 0/31,5mm STABILIZOWANEGO MECHANICZNIE wdłg. D.04.04.02 |
| 10 cm - PODBUDOWA POMOCNICZA Z KRUSZYWA ŁAMANEGO 0/63,0mm STABILIZOWANEGO MECHANICZNIE wdłg. D.04.04.02 |
| WYPROFILOWANE I ZAGĘSZCZONE PODŁOŻE GRUNTOWE $E_2$=80 MPA |

| | | | | |
|---|---|---|---|---|
| Opracował: inż. Wojciech Faron | Zadanie: | Remont ul. Piotra Skargi w Żywcu | FAZA: DOKUMENTACJA PRZETARGOWA | DATA: 07.2017 |
| Podpis: | Temat rys: | Przekroje typowe | BRANŻA: DROGOWA | SKALA: 1 : 25 |
| Sprawdził: | Inwestor: | Miasto Żywiec<br>34-300 Żywiec, Rynek 2 | RYSUNEK NUMER: | 2a |