


PRZEKROJE POPRZECZNE TYPOWE

ULICA GŁOGOWA KM 0+000,00 - 0+121,00

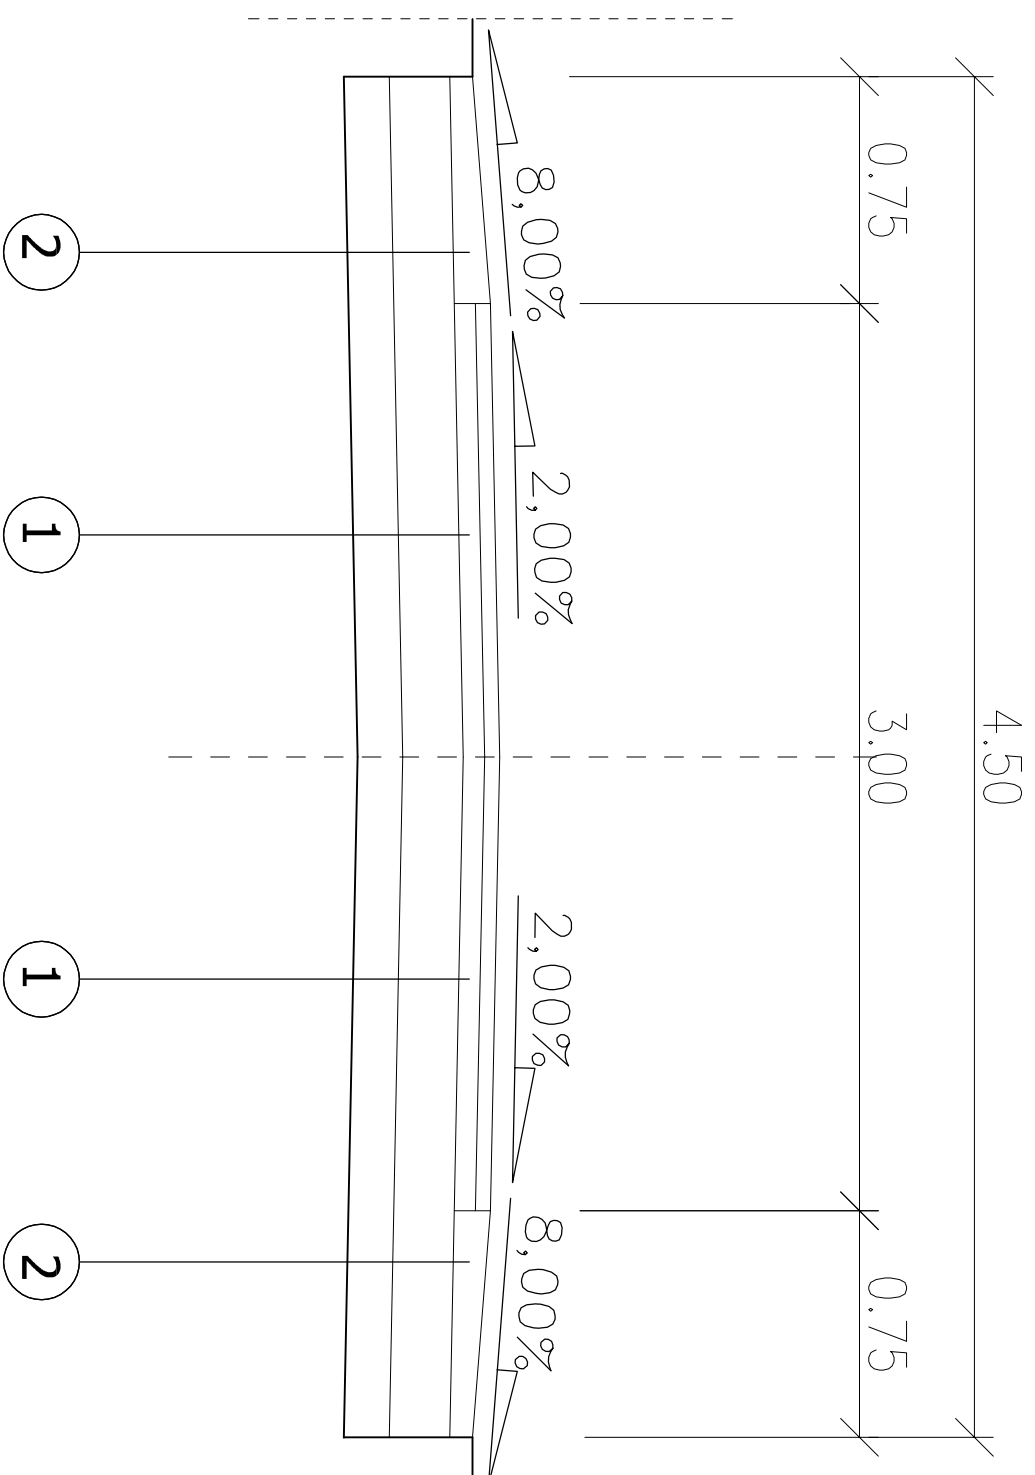

OPISY KONSTRUKCJI NAWIERZCHNI

1 ULICA GŁOGOWA - JEZDNIA

- 12,5 cm - PŁYTA ŻELBETOWA JOMB 100 x 75 x 12,5cm
- Z WYPEŁNIENIEM OTWORÓW KRUSZYWEM ŁAMANYM 0/31,5mm wdg. D.05.03.03
- 10 cm - PODSYPKA PIASKOWA wdg. D.05.03.03
- 15 cm - KRUSZYWO ŁAMANE 0/31,5mm wdg. D.04.04.00
- WYPROFILOWANE I ZAGĘSZCZONE PODŁOŻE GRUNTOWE E₂=100 MPa

2 ULICA GŁOGOWA - POBOCZE Z KRUSZYWA ŁAMANEGO

- POBOCZE Z KRUSZYWA ŁAMANEGO F= 0,169 m² wdg. D.04.04.00
- 15 cm - KRUSZYWO ŁAMANE 0/31,5mm wdg. D.04.04.00
- WYPROFILOWANE I ZAGĘSZCZONE PODŁOŻE GRUNTOWE E₂=100 MPa

PRZEKROJE TYPOWE

RYSUNEK

OBIEKT:

Remont ulicy Głogowej w Żywcu

INWESTOR:

MIASTO ŻYWIEC
34-300 Żywiec, RYNEK 2

AUTOR OPRACOWANIA:

mgr inż. WOJCIECH KUPCZAK
Ciepł. ul. Sierpa 2, 34-300 Węgierska Góra
upr. budowlana nr 4639 B9 email: ekupw@sgz.pl

SKALA:

1:25

DATA:

SIERPIEŃ 2017

NR RYS:

2