Powiat: żywiecki
Gmina: Żywiec [241701_1]
Miasto: Żywiec [Nr 0007]

KERG: 56/2017
Nr zlec: 2/2017

MAPA DO CELÓW PROJEKTOWYCH

aktualna na dzień 26.01.2017

powstała w wyniku aktualizacji mapy zasadniczej 6.117.31.20.1.4, 6.117.31.20.3.2

skala 1:500

układ poziomy: "2000"

układ wysokościowy: Kronsztadt 86

Pomiarem objęto :
sytuacje terenu, rzeźbę terenu, uzbrojenie–granice własności (oznaczone kolorem zielonym) – naniesiono na podstawie numerycznej mapy ewidencyjnej. Nie wyklucza się istnienia w terenie uzbrojenia podziemnego nie zgłoszonego do inwentaryzacji nie zgłoszonego przez instytucje branżowe.

Mapę do celów projektowych wykonano w celu zmodernizowania nawierzchni drogowych.

Mapa do celów projektowych jest wykonana pod inwestycję, której nie dotyczy par. 79 pkt 5 i 6 rozporządzenia MSWiA z dnia 09.11.2011 r.

Mapa do celów projektowych została wykonana bez ustalenia obciążeń służebnościami gruntowymi.

KDz US1 Oznaczenia terenów o różnym przeznaczeniu według Miejscowego Planu Zagospodarowania Przestrzennego

Usługi Geodezyjne "EURO-GEO" s.c.
mgr inż. Łukasz Szemik, Maria Szemik
34-300 Żywiec, ul. Za Wodą 7
NIP 553-244-15-69, REGON 241123150
tel. 604-257-654

Wykonał:

Żywiec dn 26.01.2017

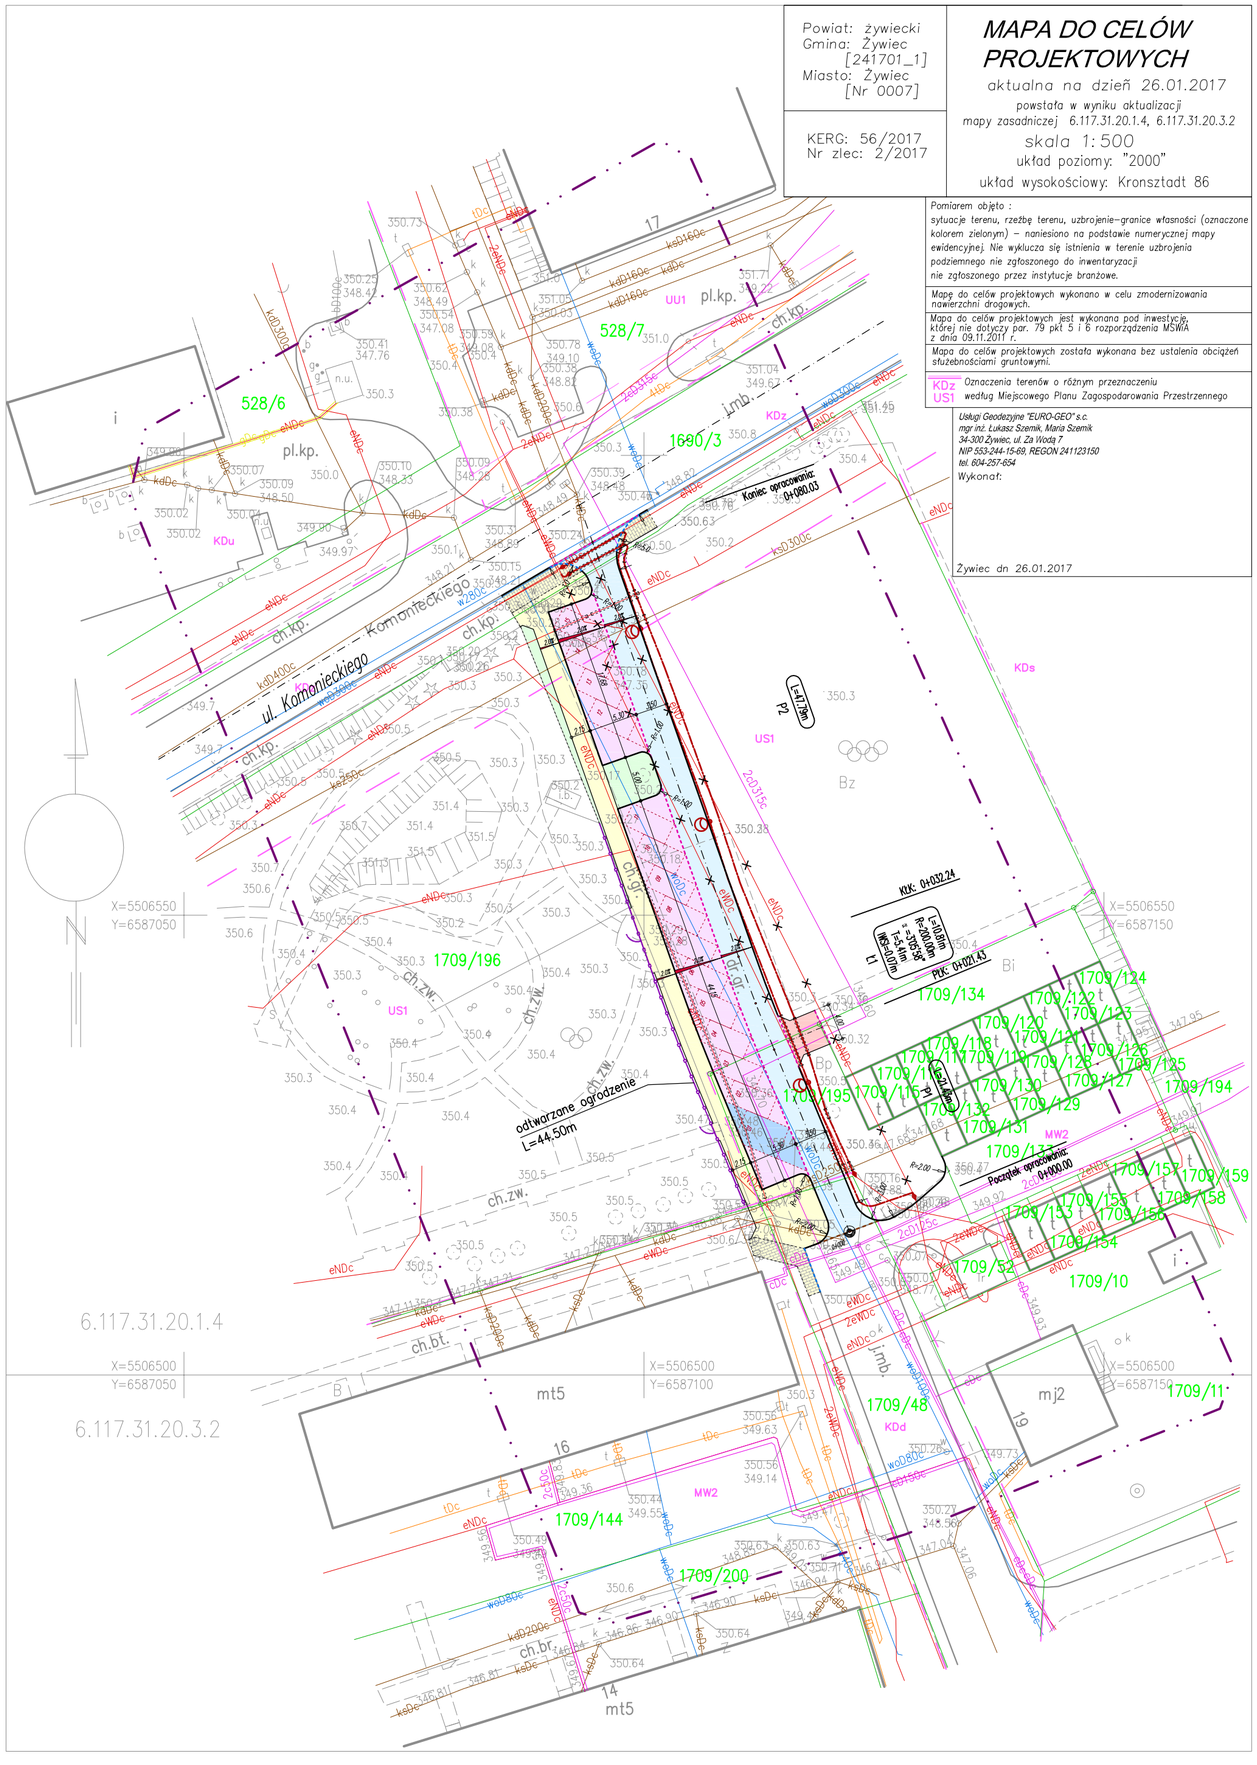

LEGENDA - branża drogowa:

- proj. jezdnia – brukowa kostka betonowa typu behaton koloru szarego
- proj. zatoka postojowa dla pojazdów osobowych – brukowa kostka betonowa typu holland koloru grafitowego
- proj. miejsce postojowe zastrzeżone – brukowa kostka betonowa typu holland koloru grafitowego (powierzchnię stanowisk postojowych dla pojazdów osób niepełnosprawnych należy oznaczyć barwą niebieską)
- proj. chodnik – brukowa kostka betonowa typu holland koloru szarego
- odtw. chodnik – brukowa kostka betonowa typu holland koloru szarego
- proj. zjazd – brukowa kostka betonowa typu holland koloru czerwonego
- odtw. tereny zielone – ziemia urodzajna
- istn. krawężnik betonowy
- proj. krawężnik betonowy 15x30cm (wyniesiony 12cm)
- proj. krawężnik betonowy 15x22cm (wyniesiony 3cm)
- proj. krawężnik betonowy 15x22cm (wyniesiony 2cm)
- proj. krawężnik betonowy 15x22cm (wyniesiony 0cm)
- proj. obrzeże betonowe 8x30cm
- proj. przekrój konstrukcyjny
- proj. spadek poprzeczny nawierzchni (2.0% 2.0% 2.0%)

LEGENDA - branża elektroenergetyczna:

- istn. linia kablowa oświetleniowa / średniego napięcia przeznaczona do demontażu
- proj. przebudowa linii kablowej 1kV – linia oświetleniowa (wg oddzielnego opracowania branży elektroenergetycznej)
- proj. przebudowa linii kablowej 15kV – średniego napięcia (wg oddzielnego opracowania branży elektroenergetycznej)
- proj. słup oświetleniowy kompozytowy (wg oddzielnego opracowania branży elektroenergetycznej)
- proj. rury ochronne (osłonowe) – branża elektroenergetyczna

PRACOWNIA DROGOWA AB-PROJEKT
mgr inż. Andrzej BZÓWKA
41-215 Sosnowiec
ul. Starzyńskiego 51
Tel/Fax: 32 263-39-33
NIP: 631-166-41-13

UMOWA NR: 702/2017/IOŚ z dnia 07.12.2017r.	INWESTOR: MIASTO ŻYWIEC ul. Rynek 2; 34-300 Żywiec		
TYTUŁ OPRACOWANIA: "Przedłużenie drogi na Osiedlu Młodych w Żywcu"			
TYTUŁ RYSUNKU: Projekt zagospodarowania terenu			
OPRACOWAŁ: mgr inż. Grzegorz OSTASZEWSKI	NR UPR.:	PODPIS:	SKALA: 1:500
OPRACOWAŁ:	NR UPR.:	PODPIS:	DATA: kwiecień 2018
PROJEKTOWAŁ: mgr inż. Andrzej BZÓWKA	NR UPR.: 107 / 98	PODPIS:	BRANŻA: DROGOWA
SPRAWDZIŁ:	NR UPR.:	PODPIS:	NR RYS.: D.2