


PRZESKROJE POPRZECZNE TYPOWE  
ULICA IRYSOWA KM 0+000,00 - 0+362,00

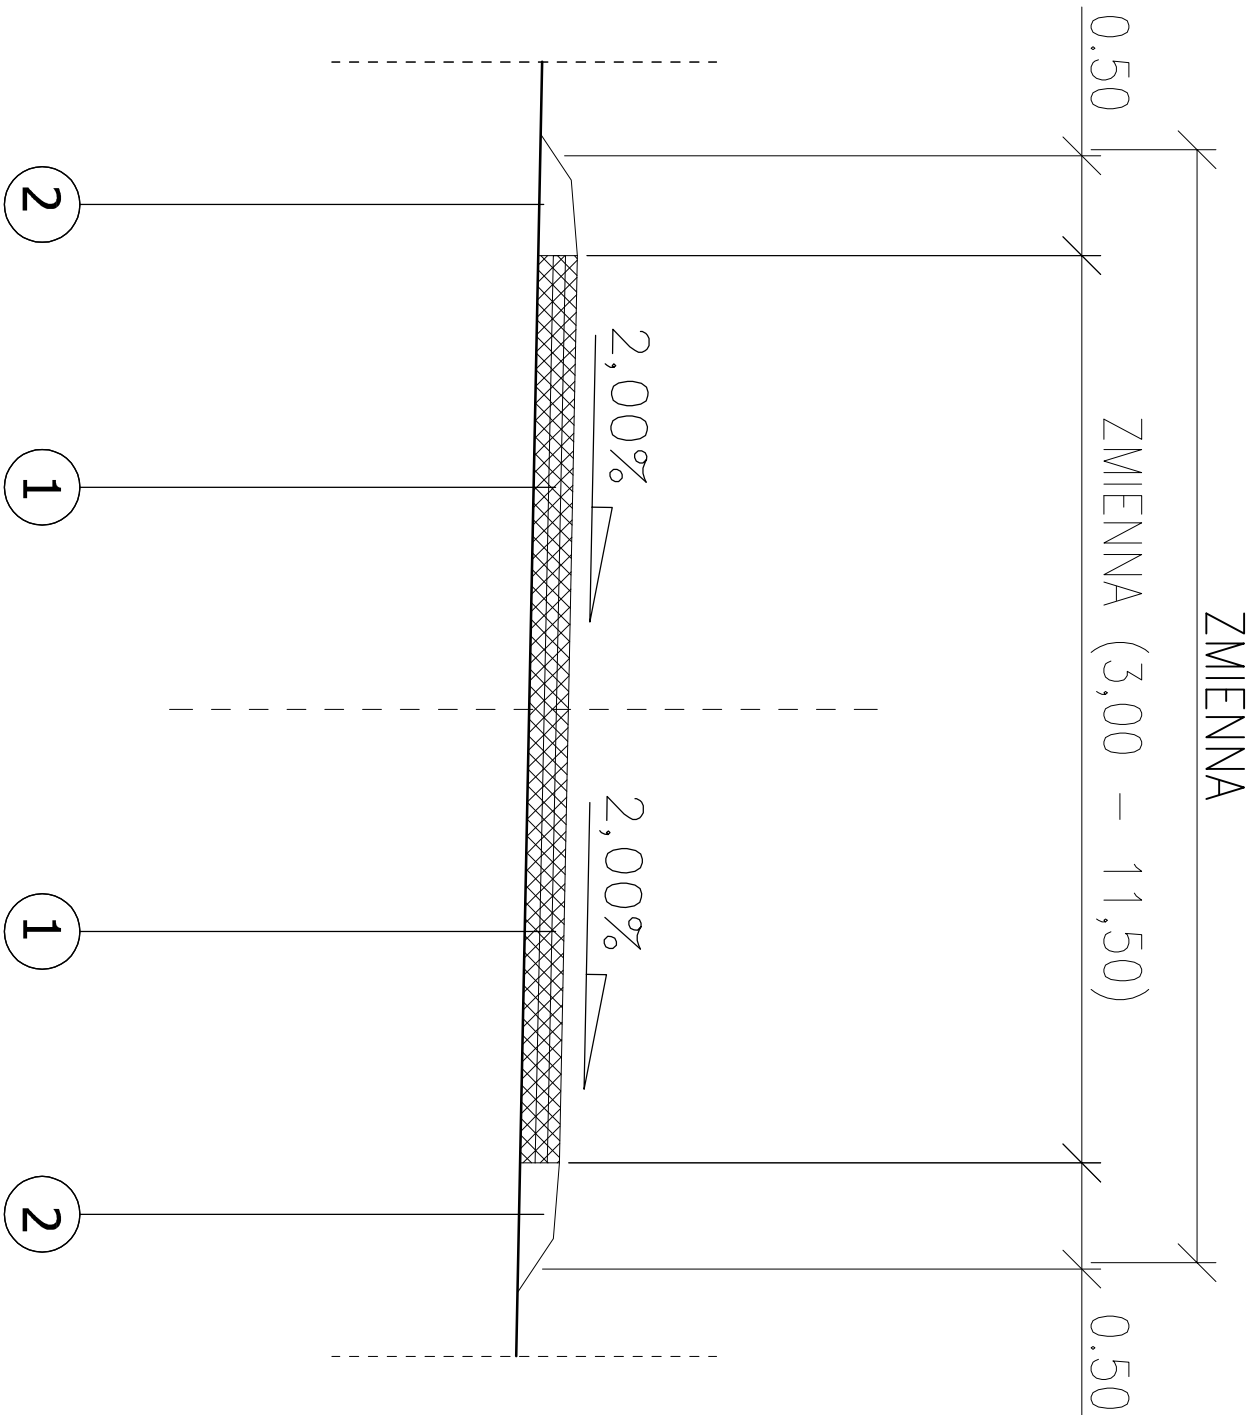

OPISY KONSTRUKCJI NAWIERZCHNI

ULICA IRYSOWA - JEZDNIA

- 1 4 cm - WARSTWA ŚCIERALNA BA 0/12,8 O ZWIEKSZONEJ ODPORNOŚCI NA DEFORMACJE TRWAŁE WDLIG. D.05.03.05  
4 cm - WARSTWA WIAŻĄCA BA 0/16,0 O ZWIEKSZONEJ ODPORNOŚCI NA DEFORMACJE TRWAŁE WDLIG. D.05.03.05  
4 cm - WARSTWA PROFILUJĄCA ŚREDNIO Z BA 0/16 WDLIG. D.05.03.05

ULICA IRYSOWA - POBOCZE Z KRUSZYWA ŁAMANEGO

- 2 POBOCZE Z KRUSZYWA ŁAMANEGO F= 2 x 0,05 m<sup>2</sup>/mb WDLIG. D.04.04.00  
WYPROFILOWANE I ZAGĘSZCZONE PODŁOŻE GRUNTOWE E<sub>z</sub>=100 MPa

Opracował :		FAZA:	DATA:
Zadanie:	Remont ul. Irysowej w Żywcu	DOKUMENTACJA PRZETARGOWA	06.2018
Temat rys:	Przekroje typowe	BRANŻA: DROGOWA	SKALA: 1 : 25
Inwestor:	Miasto Żywiec 34-300 Żywiec, Rynek 2	RYSUJEK NUMER:	2