


PRZESZCZEGŁE POPRZECZNE TYPOWE
ULICA WYZWOLENIA KM 0+000,00 - 0+305,00

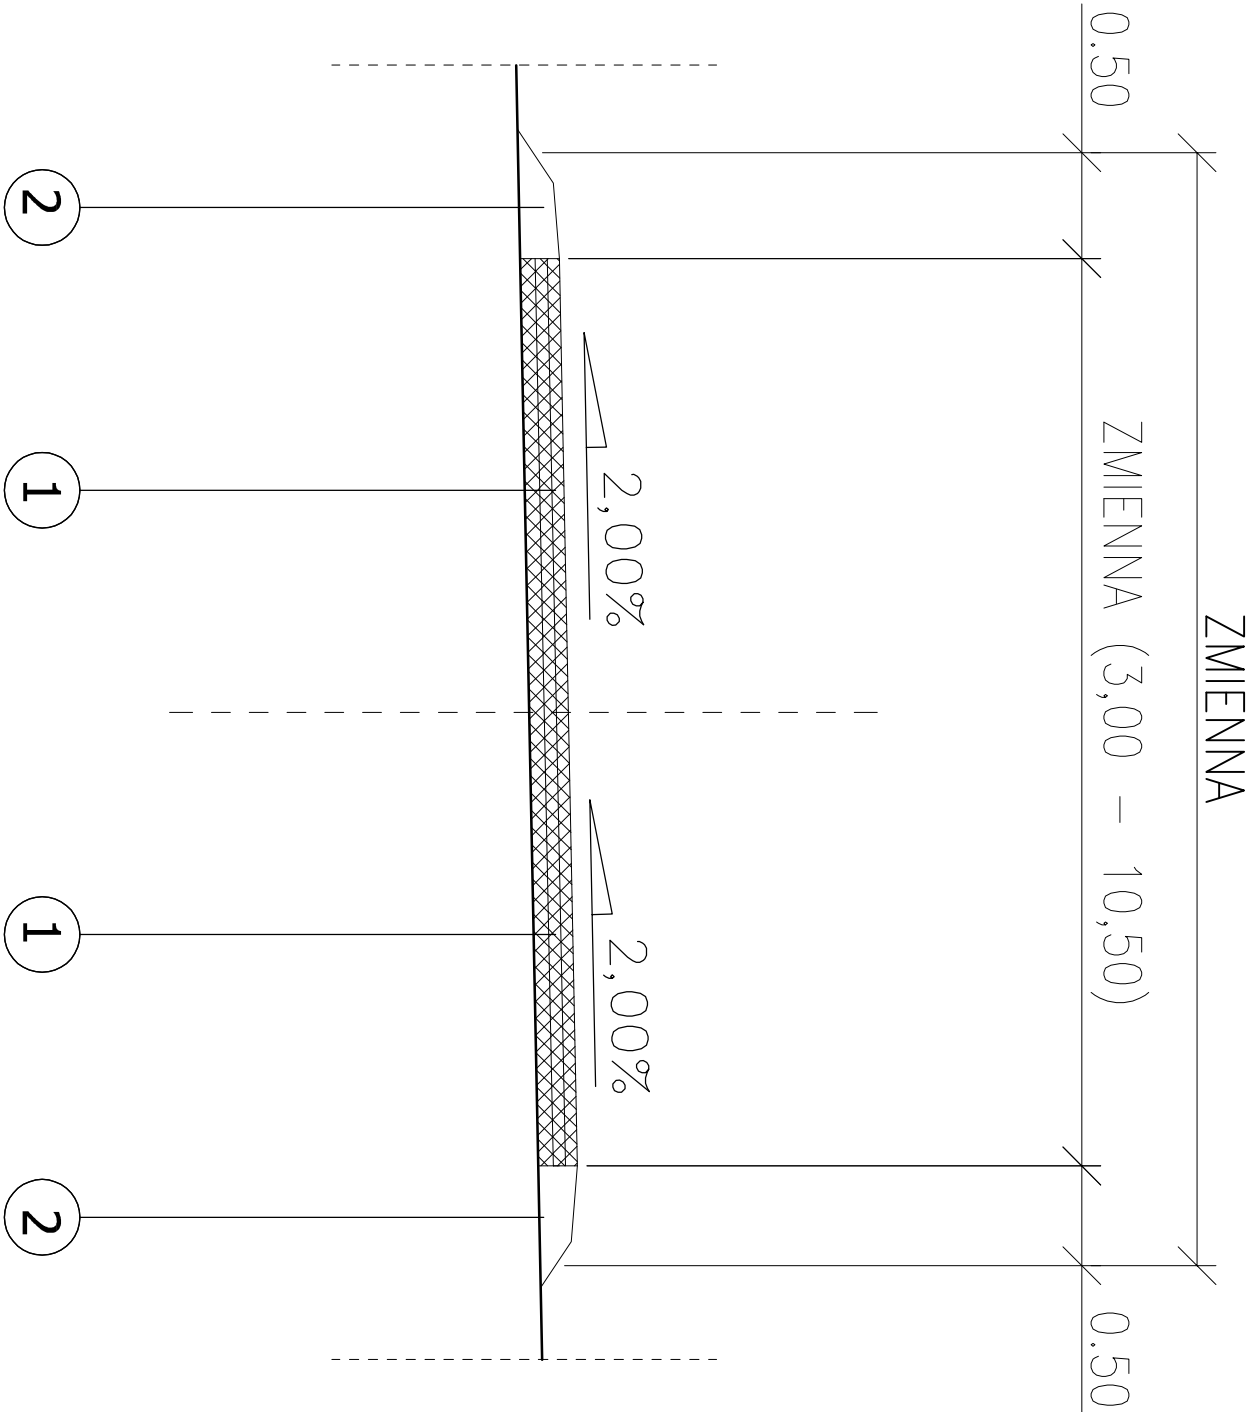

OPISY KONSTRUKCJI NAWIERZCHNI

ULICA WYZWOLENIA - JEZDNIA

- 1 4 cm - WARSTWA ŚCIERAŁNA BA 0/12,8 O ZWIĘKSZONEJ ODPORNOŚCI NA DEFORMACJE TRWAŁE WŁDŁG. D.05.03.05
4 cm - WARSTWA WIAZĄCA BA 0/16,0 O ZWIĘKSZONEJ ODPORNOŚCI NA DEFORMACJE TRWAŁE WŁDŁG. D.05.03.05
4 cm - WARSTWA PROFILUJĄCA ŚREDNIO Z BA 0/16 WŁDŁG. D.05.03.05

ULICA WYZWOLENIA - POBOCZE Z KRUSZYWA ŁAMANEGO

- 2 POBOCZE Z KRUSZYWA ŁAMANEGO F= 2 x 0,05 m²/mb WŁDŁG. D.04.04.00
WYPROFILOWANE I ZAGĘSZCZONE PODŁOŻE GRUNTOWE E_z=100 MPa

Opracował:		FAZA:	DATA:
Zadanie:	Remont ul. Wyzwolenia w Żywcu	DOKUMENTACJA PRZETARGOWA	06.2018
Temat rys:	Przekroje typowe	BRANŻA: DROGOWA	SKALA: 1 : 25
Inwestor:	Miasto Żywiec 34-300 Żywiec, Rynek 2	RYSUINEK NUMER:	2