


PRZESZKROJE POPRZECZNE TYPOWE

ULICA WIETRZNA KM 0+000,00 - 0+204,00

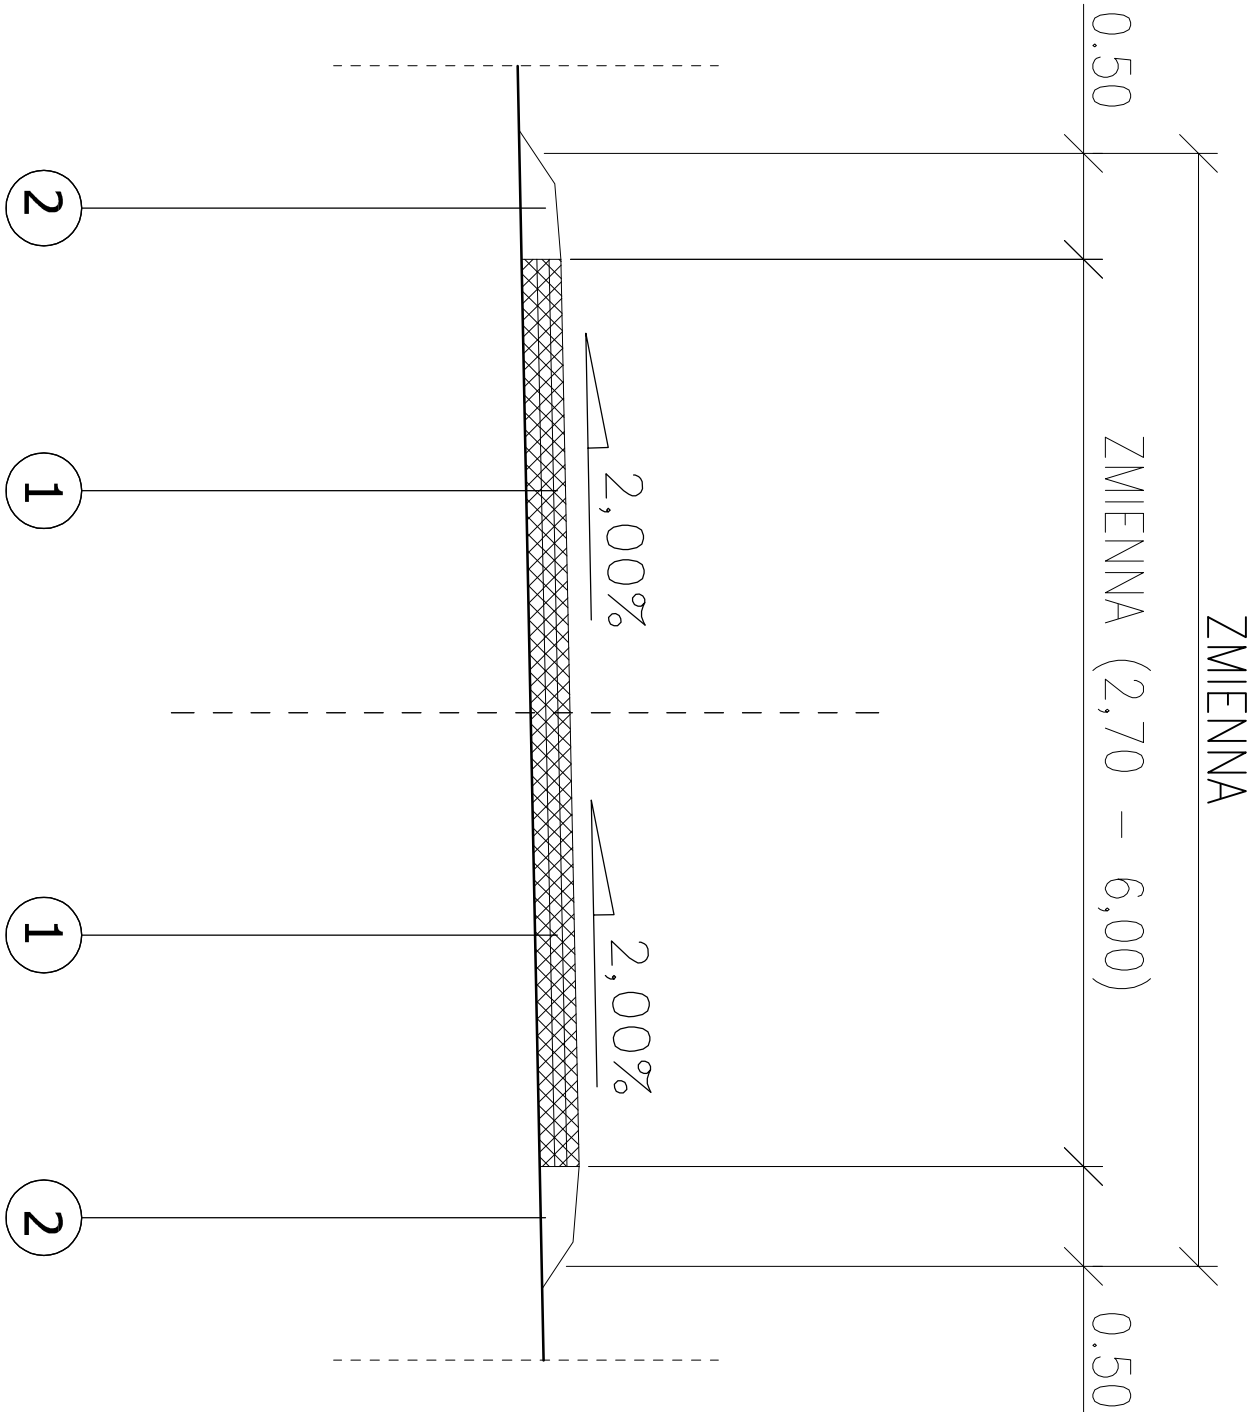

OPISY KONSTRUKCJI NAWIERZCHNI

ULICA WIETRZNA - JEZDNIA

- 1 4 cm - WARSTWA ŚCIERAŁNA Z BA 0/12,8 O ZWIĘKSZONEJ ODPORNOŚCI NA DEFORMACJE TRWAŁE WŁDŁ. D.05.03.05
- 4 cm - WARSTWA WIĄŻĄCA Z BA 0/16 O ZWIĘKSZONEJ ODPORNOŚCI NA DEFORMACJE TRWAŁE WŁDŁ. D.05.03.05
- 4 cm - WARSTWA PROFILUJĄCA ŚREDNIO Z BA 0/16 WŁDŁ. D.05.03.05

ULICA WIETRZNA - POBOCZE Z KRUSZYWA ŁAMANEGO

- 2 POBOCZE Z KRUSZYWA ŁAMANEGO F= 2 x 0,05 m² / mb WŁDŁ. D.04.04.00
- WYPROFILOWANIE I ZAGĘSZCZONE PODŁOŻE GRUNTOWE E₂=100 MPA

RYSUNEK	PRZESZKROJE TYPOWE		
OBIEKT:	Remont ul. Wietrznej w Żywcu		
INWESTOR:	MIASTO ŻYWIEC		
AUTOR OPRACOWANIA:	mgr inż. WOJCIECH KUPCZAK		
mgr inż. WOJCIECH KUPCZAK	DATA:	1:25	POPIR:
ul. Słoneczna 2, 34-300 Węgierska Góra	upr. budowlana nr 4639 BS	email: okupiec@poczta.onet.pl	NR RYS:
34-300 Żywiec, RYNEK 2	CZERWIEC 2018		2