


PRZEKROJE POPRZECZNE TYPOWE
ULICA BZOWA KM 0+000,00 - 0+140,00

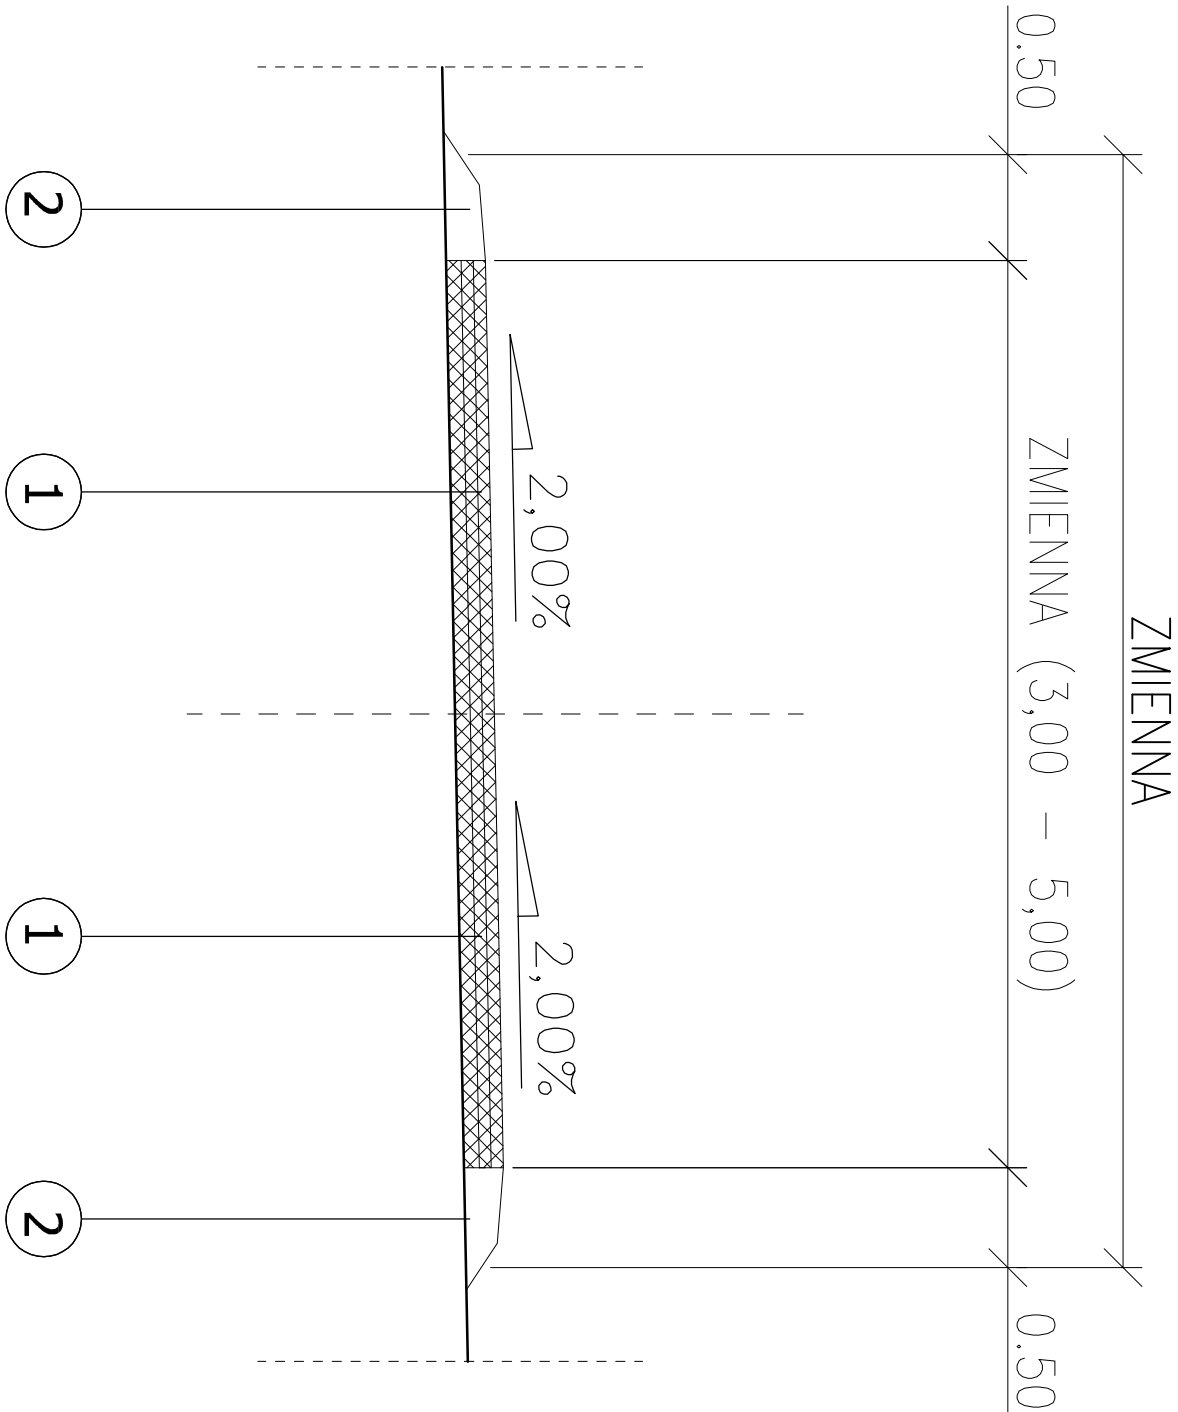

OPISY KONSTRUKCJI NAWIERZCHNI

ULICA BZOWA - JEZDNIA

- 1 4 cm - WARSTWA ŚCIERALNA BA 0/12,8 O ZWIEKSZONEJ ODPORNOŚCI NA DEFORMACIE TRWAŁE wdlg. D.05.03.05
4 cm - WARSTWA WIĄŻĄCA BA 0/16,0 O ZWIEKSZONEJ ODPORNOŚCI NA DEFORMACIE TRWAŁE wdlg. D.05.03.05
4 cm - WARSTWA PROFILUJĄCA ŚREDNIO Z BA 0/16 wdlg. D.05.03.05

ULICA BZOWA - POBOCZE Z KRUSZYWĄ ŁAMANEGO

- 2 POBOCZE Z KRUSZYWĄ ŁAMANEGO F= 2 x 0,05 m²/mb wdlg. D.04.04.00
WYPROFILOWANE I ZAGĘSZCZONE PODŁOŻE GRUNTOWE E_z=100 MPa

<div><div>PRACOWNIA DROGOWA</div><div><div>mgr inż. ANDRZEJ BZÓWKA</div><div>41-215 SOSNOWIEC</div><div>UL. STARZYŃSKIEGO 51</div><div>TEL/FAX: (032)263-39-33</div><div>NIP: 631-166-41-13</div></div></div>			
UMOWA NR:	INWESTOR:	Miasto Żywiec 34-300 Żywiec, ul. Rynek 2	
TYTUŁ OPRAĆOWANIA:		REMONT ul. Bzowej w Żywcu w KM 0+000 - 0+140	
TYTUŁ RYSUNKU:		PRZKROJE TYPowe	
OPRAĆOWAŁ:	NR UPR.:	POPPRS:	SKALA: 1:25
PROJEKTOWAŁ:	NR UPR.:	POPPRS:	DATA: 08.2018
PROJEKTOWAŁ:	NR UPR.:	POPPRS:	BRANŻA: DROGOWA
PROJEKTOWAŁ:	NR UPR.:	POPPRS:	NR RYS.: 2