


PRZEKROJE POPRZECZNE TYPOWE

ULICA MODRZEWIOWA KM 0+000,00 - 0+328,00

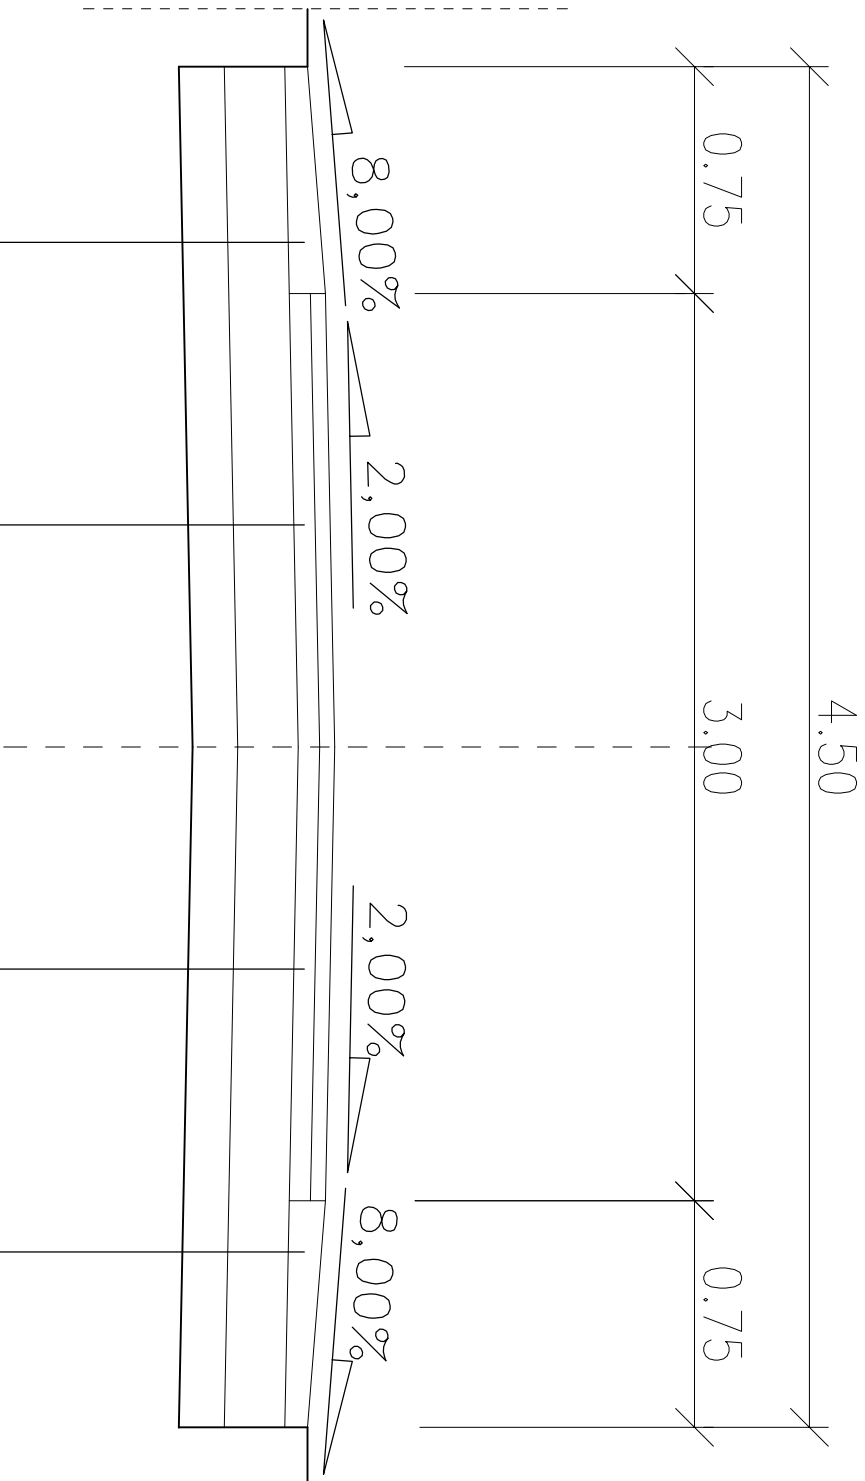

OPISY KONSTRUKCJI NAWIERZCHNI

ULICA MODRZEWIOWA - JEZDNIA

1 12,5 cm - PŁYTA ŻELBETOWA JOMB 100 x 75 x 12,5cm

Z WYPEŁNIENIEM OTWORÓW KRUSZYWEM ŁAMANYM 0/31,5mm wdg. D.05.03.03

10 cm - PODSYPKA PIASKOWA wdg. D.05.03.03

15 cm - KRUSZYWO ŁAMANE 0/31,5mm wdg. D.04.04.00

WYPROFILOWANE I ZAGĘSZCZONE PODŁOŻE GRUNTOWE E_z=100 MPa

ULICA MODRZEWIOWA - POBOCZE Z KRUSZYWA ŁAMANEGO

2 POBOCZE Z KRUSZYWA ŁAMANEGO F= 0,169 m² wdg. D.04.04.00

15 cm - KRUSZYWO ŁAMANE 0/31,5mm wdg. D.04.04.00

WYPROFILOWANE I ZAGĘSZCZONE PODŁOŻE GRUNTOWE E_z=100 MPa

Opracował: inż. Wojciech Faron	Zadanie: Remont ul. Modrzewiowej w Żywcu w km 0+000 - 0+328	FAZA: DOKUMENTACJA PRZETARGOWA	DATA: 09.2018
Podpis:	Temat rys: Przekroje typowe	BRANŻA: DROGOWA	SKALA: 1 : 25
Sprawdził:	Inwestor: Miasto Żywiec 34-300 Żywiec, Rynek 2	RYSunEK NUMER:	2