


PRZEKROJE POPRZECZNE TYPOWE
ULICA ŚLIŻOWY POTOK KM 0+119,00 - 0+160,00

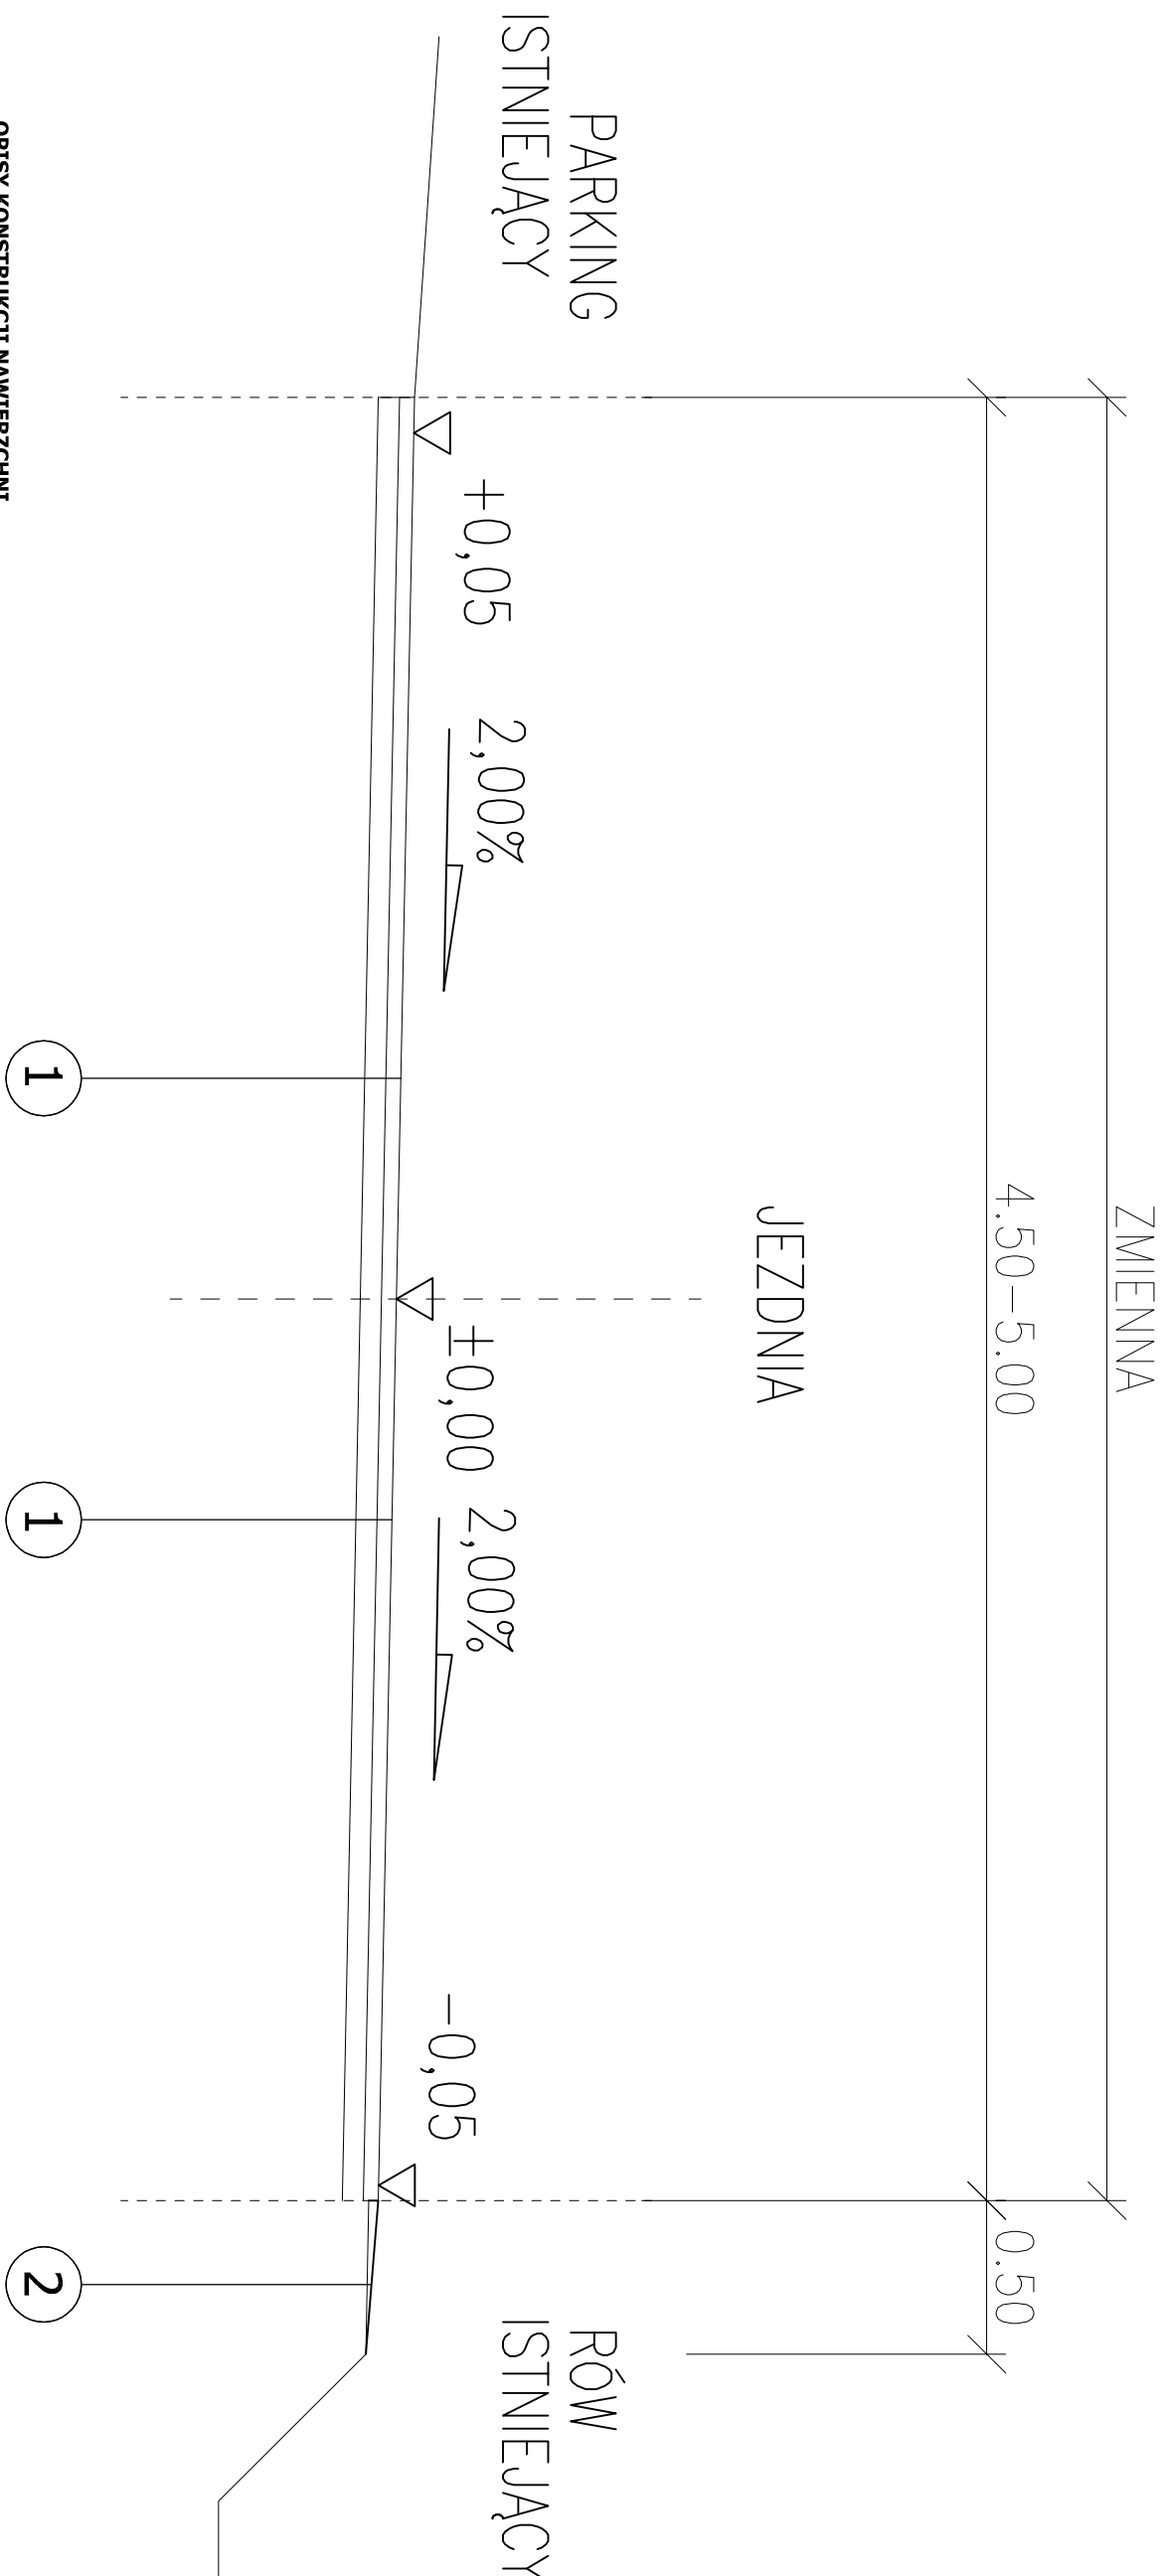

OPISY KONSTRUKCJI NAWIERZCHNI

ULICA ŚLIŻOWY POTOK - JEZDNIA

- 1
- 4 cm - WARSTWA ŚCIERAŁNA BA 0/12,8 O ZWIĘKSZONEJ ODPORNOŚCI NA DEFORMACJE TRWAŁE WŁDG. D.05.03.05
4 cm - WARSTWA WIĄŻĄCA BA 0/16,0 O ZWIĘKSZONEJ ODPORNOŚCI NA DEFORMACJE TRWAŁE WŁDG. D.05.03.05
5 cm - ZFREZOWANA NAWIERZCHNIA BITUMICZNA - ŚREDNIO

ULICA ŚLIŻOWY POTOK - POBOCZE Z KRUSZYWA ŁAMANEGO

- 2
- POBOCZE Z KRUSZYWA ŁAMANEGO F= 0,05 m² WŁDG. D.04.04.00
WYPROFILOWANE I ZAGĘSZCZONE PODŁOŻE GRUNTOWE E₂ = 100 MPa

Opracował: inż. Wojciech Faron	Zadanie: Remont ul. Śliżowy Potok w Żywcu	FAZA: DOKUMENTACJA PRZETARGOWA	DATA: 09.2018
Podpis:	Temat rys: Przekroje typowe	BRANŻA: DROGOWA	SKALA: 1 : 25
Sprawdził:	Inwestor: Miasto Żywiec 34-300 Żywiec, Rynek 2	RYSunEK NUMER:	3