RZUT PARTERU inw.

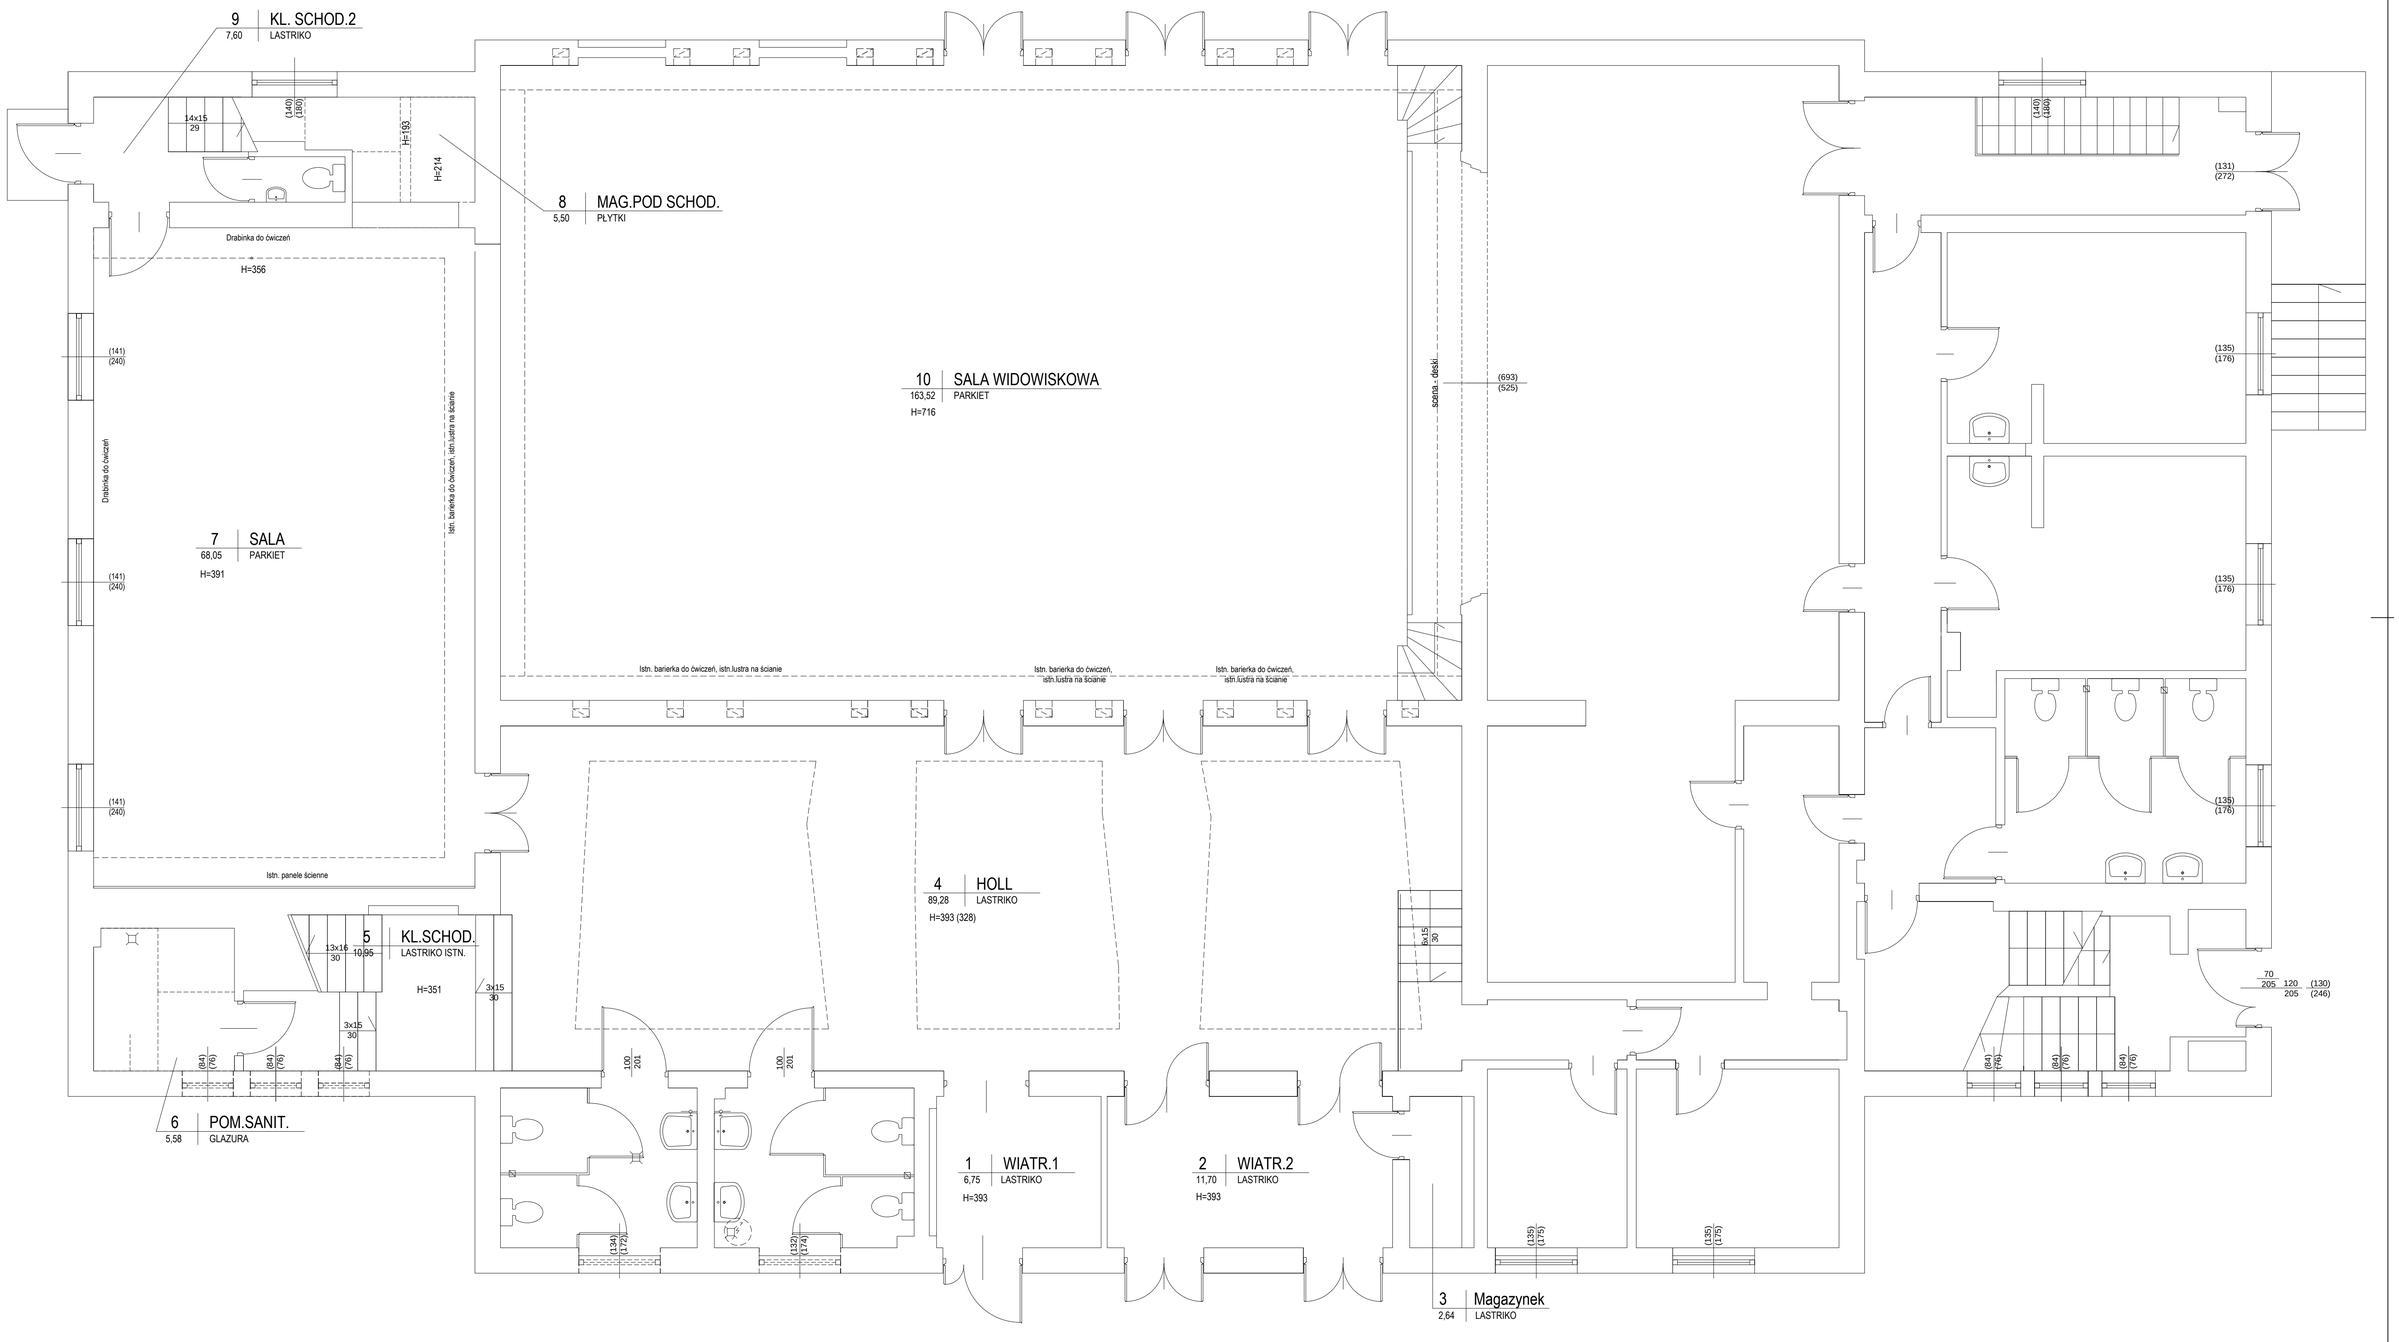

BIURO PROJEKTÓW BUDOWNICTWA 34-300 ŻYWIEC, ul. Kościuszki 42/6 tel. 606 97 36 52						
Opracował :	Upr:	podpis:	Temat : Projekt prac dot. zadania: "Aktywny SENIOR+ w Klubie Papiernik w Zabłociu" przy ul. ks.pral.Bl.Binski 91 w Żywcu. Inwestor: Miasto Żywiec, 34-300 Żywiec, Rynek 2			
mgr inż.Jarosław Kwak	2012/02 D-B 12/2012 D-G					
mgr inż.arch.Klaudia Kwak Kocioiek			RZUT PARTERU - INWENTARYZACJA			
mgr inż.Zbigniew Kwak	2410/73		Branża :	Faza :	Skala :	Data :	Nr rej.	Nr rys.
			Budowlana	P.B.	1:50	2019 r.	1014/19	2