

**UCHWAŁA NR XXXVII/281/2021  
RADY MIEJSKIEJ W ŻYWCU**

z dnia 25 lutego 2021 r.

**w sprawie ustalenia przebiegu drogi gminnej, tj. ulicy Zielonej położonej na terenie miasta Żywca**

Na podstawie art. 18 ust. 2 pkt 15 ustawy z dnia 8 marca 1990 r. o samorządzie gminnym (t.j. Dz.U. 2020 r. poz. 713 z późn. zm.) oraz art. 7 ustawy z dnia 21 marca 1985 r. o drogach publicznych (t.j. Dz.U. 2020 r. poz. 470 z późn. zm.), po uzyskaniu opinii Zarządu Powiatu w Żywcu, **Rada Miejska w Żywcu uchwala**, co następuje:

**§ 1.** Ustala się przebieg drogi gminnej, tj. ulicy Zielonej położonej na terenie miasta Żywca na działkach ewidencyjnych o nr. 399/1, 395/13 i 400/1. Przebieg drogi i położenie geograficzne oznaczone są w załącznikach Nr 1 i Nr 2 do niniejszej uchwały.

**§ 2.** Wykonanie uchwały powierza się Burmistrzowi Miasta Żywca.

**§ 3.** Uchwała wchodzi w życie po upływie 14 dni od dnia ogłoszenia w Dzienniku Urzędowym Województwa Śląskiego.

Przewodniczący Rady  
Miejskiej w Żywcu

**Jarosław Gowin**

Załącznik Nr 1 do uchwały Nr XXXVII/281/2021  
Rady Miejskiej w Żywcu  
z dnia 25 lutego 2021 r.

**Przebieg ulicy Zielonej w Żywcu**

| Dane ulicy  |                                |                                    |                                  |  |        |
|-------------|--------------------------------|------------------------------------|----------------------------------|--|--------|
| Nazwa ulicy | Długość mierzona po osi jezdni | Początek przebiegu                 | Koniec przebiegu                 | Działki ewidencyjne  | Obręb  |
| Zielona     | 237,00 m                       | Skrzyżowanie z ulicą Świętokrzyską | Skrzyżowanie z ulicą Żeromskiego | 400/1 <sup>1)</sup><br>395/13 <sup>2)</sup><br>399/1 <sup>3)</sup> | Żywiec |


---

<sup>1)</sup> Całość działki

<sup>2)</sup> pas szerokości 10 metrów od granicy działek 400/1 i 399/1 do skrzyżowania z ul. Żeromskiego

<sup>3)</sup> na połączeniu działek 400/1 i 395/13 pas szerokości 5 metrów



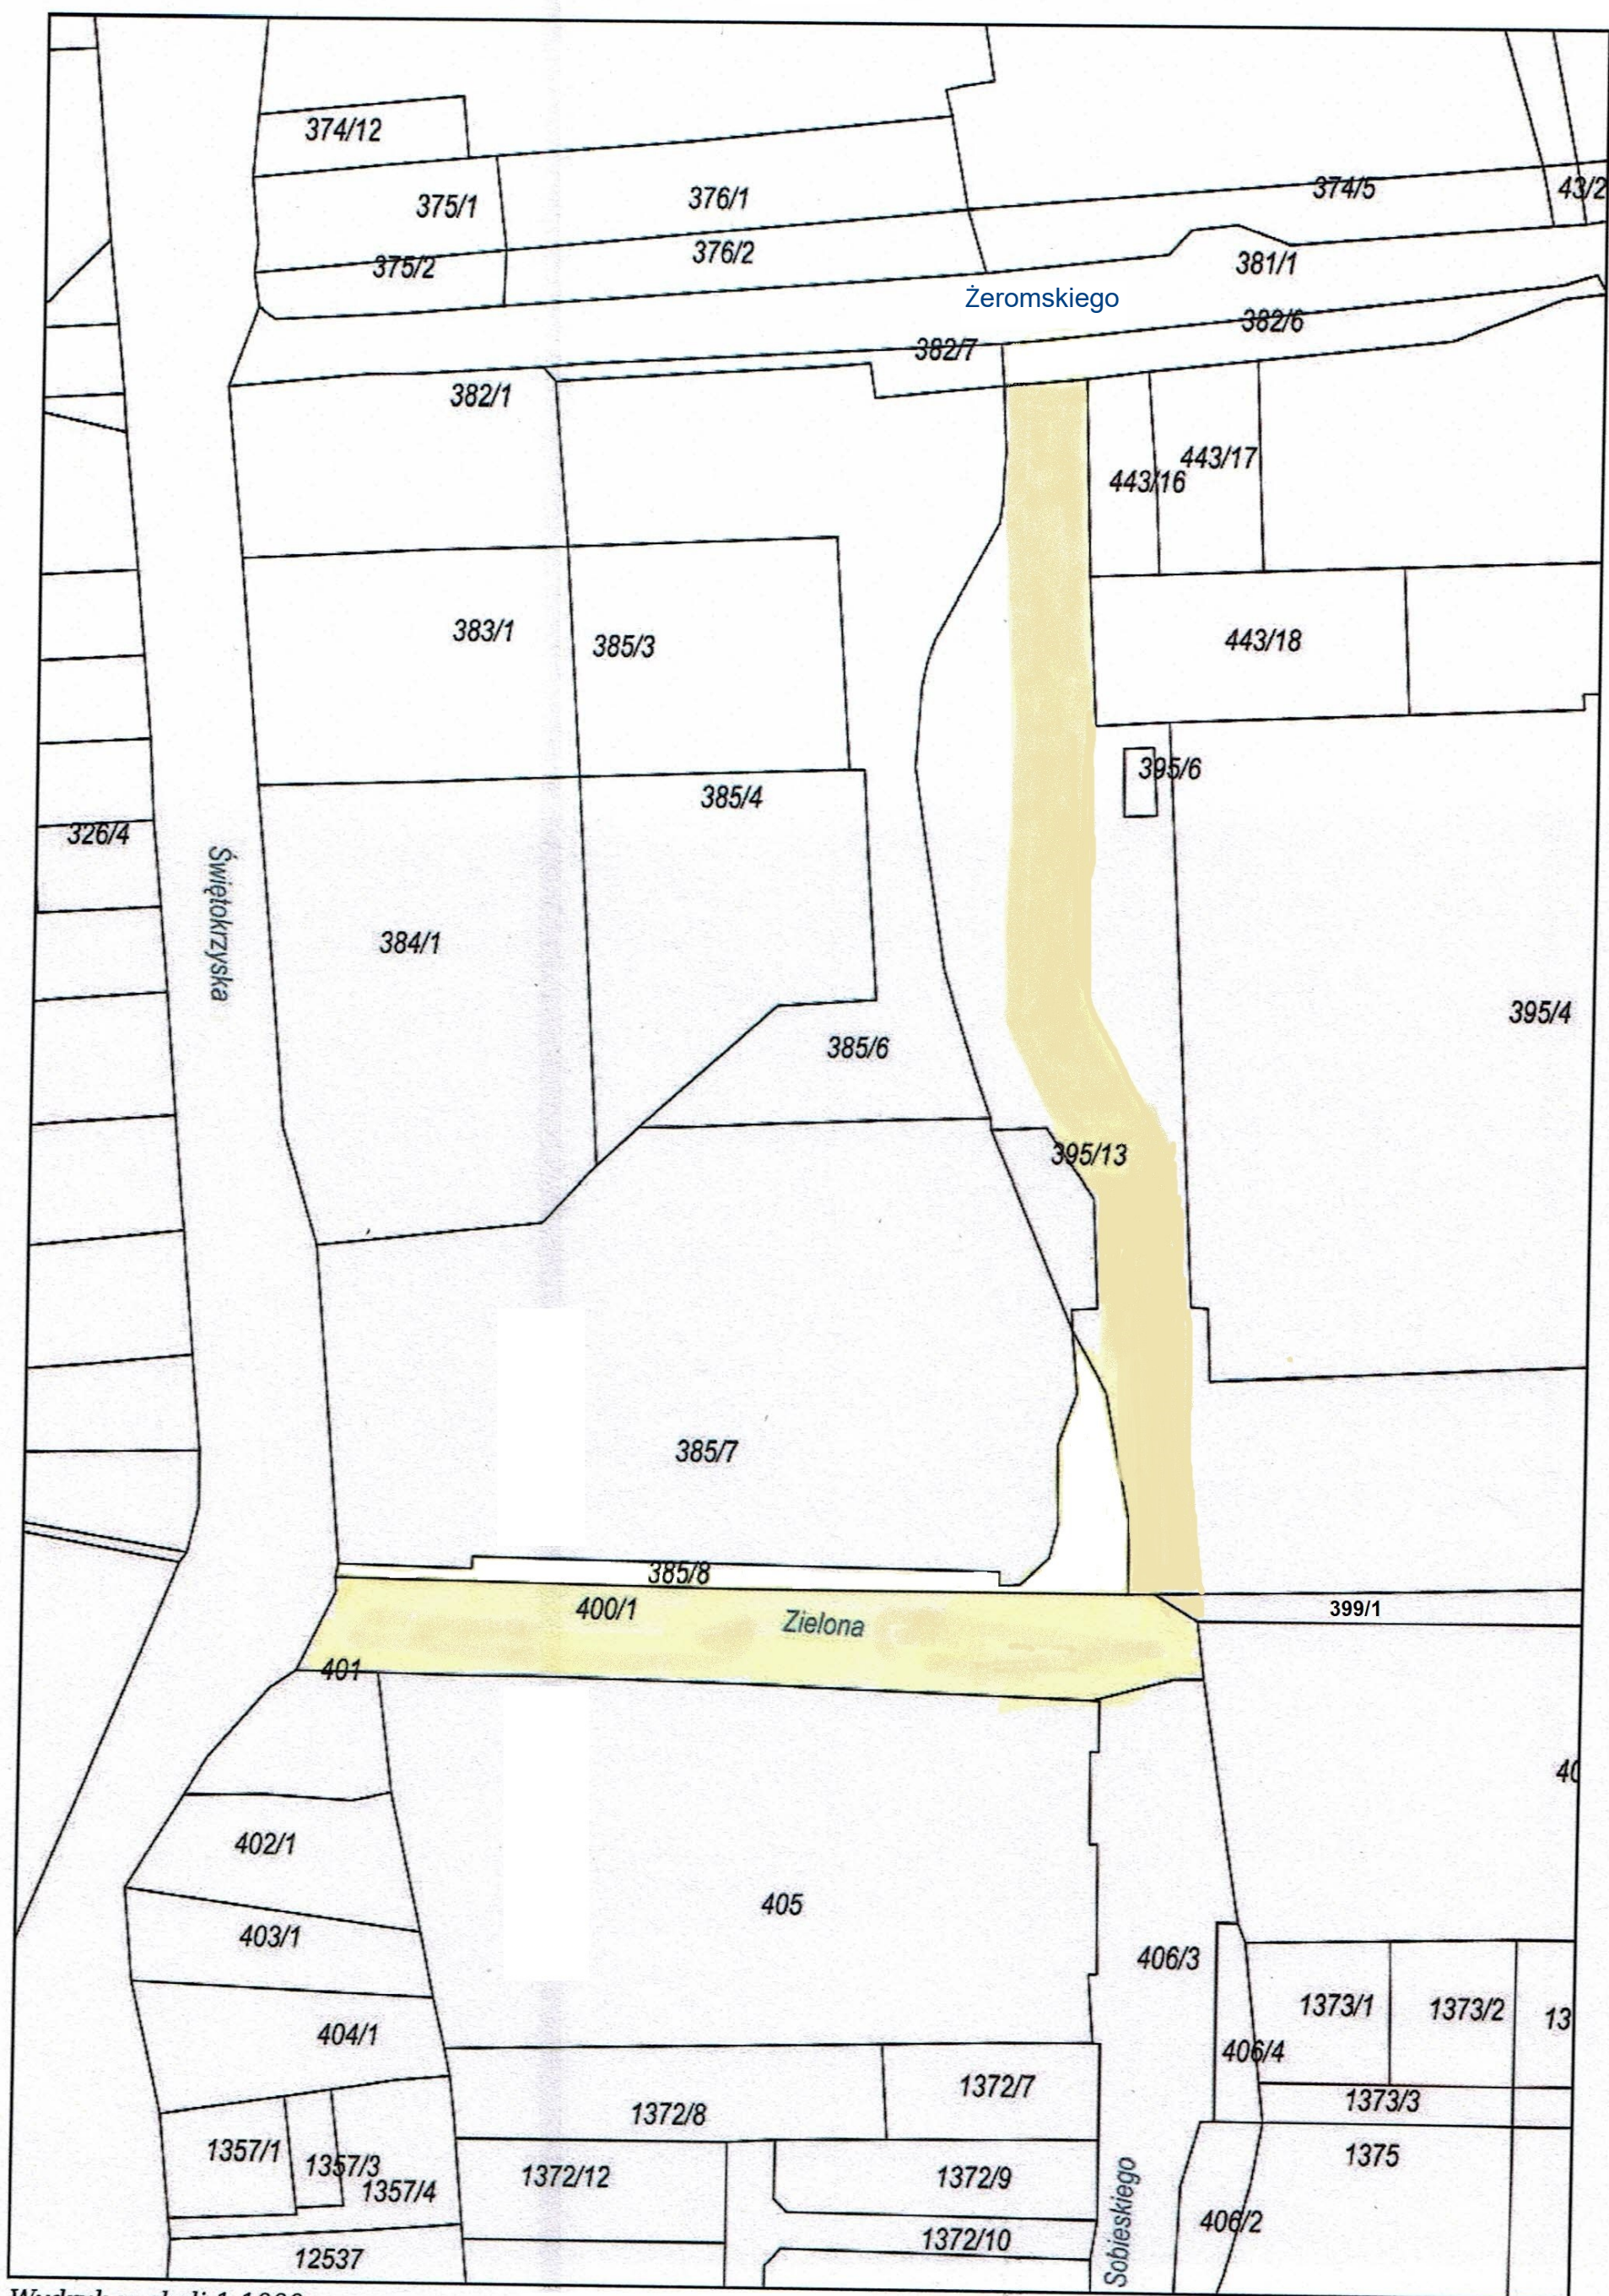

Wydruk w skali 1:1000

**LEGENDA:**

 - ustalany przebieg ulicy

Zielona - nazwa ulicy

405 - numer działki