


PRZEKROJE POPRZECZNE TYPOWE  
ULICA SŁONECZNA  
KM 0+000,00 - 0+199,66

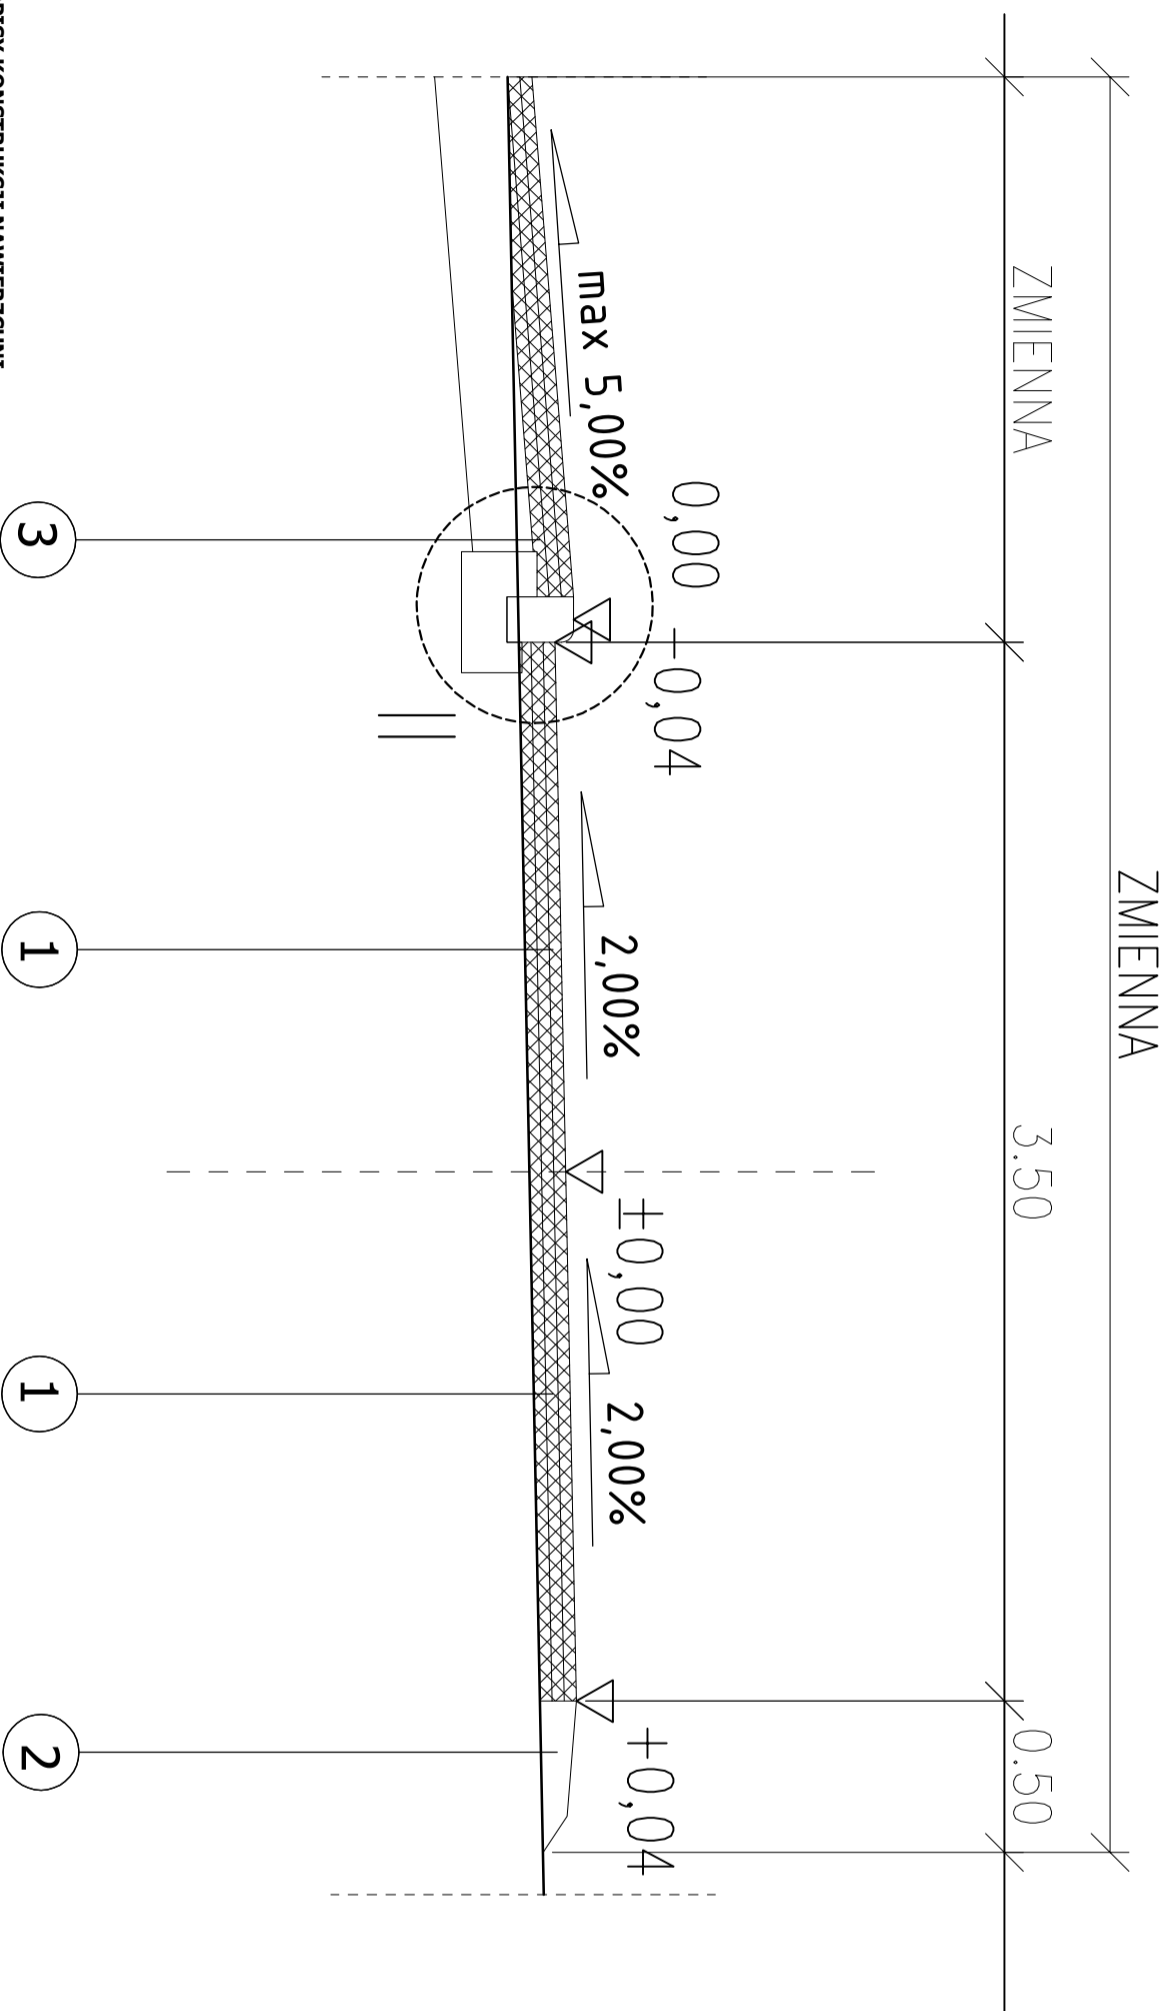

SZCZEGÓŁ II

- 3 1 1 2

OPISY KONSTRUKCJI NAWIERZCHNI

ULICA SŁONECZNA - JEZDNIA


- 1 4 cm - WARSTWA ŚCIERALNA Z BA 0/12,8 O ZWIĘKSZONEJ ODPORNOŚCI NA DEFORMACJE TRWAŁE WDTG. D.05.03.05  
4 cm - WARSTWA WIĄŻĄCA Z BA 0/16 O ZWIĘKSZONEJ ODPORNOŚCI NA DEFORMACJE TRWAŁE WDTG. D.05.03.05  
4 cm - WARSTWA PROFILUJĄCA ŚREDNIO Z BA 0/16 O ZWIĘKSZONEJ ODPORNOŚCI NA DEFORMACJE TRWAŁE WDTG. D.05.03.05  
WYPROFILOWANIE I ZAGĘSZCZONE PODŁOŻE GRUNTOWE E<sub>2</sub>=100 MPa

ULICA SŁONECZNA - POBOCZE Z KRUSZYWĄ ŁAMANEGO

- 2 POBOCZE Z KRUSZYWĄ ŁAMANEGO F= 0,10 + 0,05 m<sup>2</sup> / mb wdtg. D.04.04.02  
WYPROFILOWANIE I ZAGĘSZCZONE PODŁOŻE GRUNTOWE E<sub>2</sub>=100 MPa

ULICA SŁONECZNA - ZIAZD

- 3 4 cm - WARSTWA ŚCIERALNA Z BA 0/12,8 O ZWIĘKSZONEJ ODPORNOŚCI NA DEFORMACJE TRWAŁE WDTG. D.05.03.05  
4 cm - WARSTWA WIĄŻĄCA Z BA 0/16 O ZWIĘKSZONEJ ODPORNOŚCI NA DEFORMACJE TRWAŁE WDTG. D.05.03.05  
4 cm - WARSTWA PROFILUJĄCA ŚREDNIO Z BA 0/16 O ZWIĘKSZONEJ ODPORNOŚCI NA DEFORMACJE TRWAŁE WDTG. D.05.03.05  
20 cm - PODBUDOWA Z KRUSZYWĄ ŁAMANEGO WDTG. D.04.04.02  
WYPROFILOWANIE I ZAGĘSZCZONE PODŁOŻE GRUNTOWE E<sub>2</sub>=100 MPa

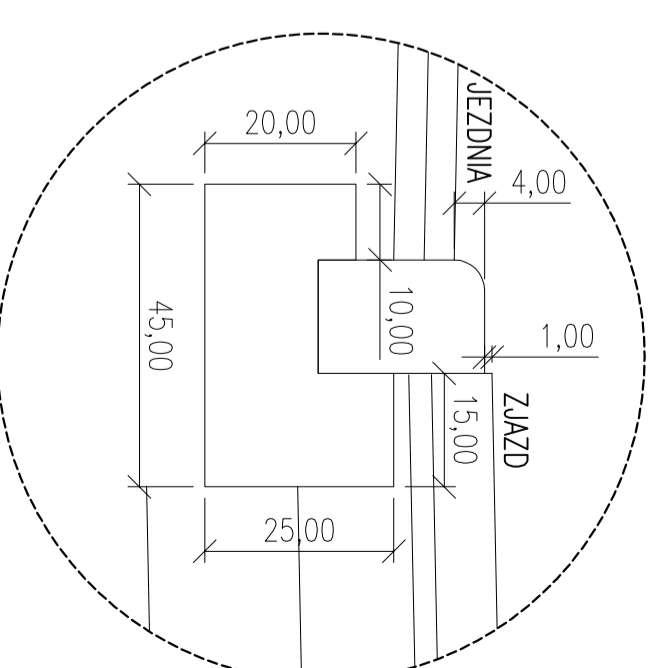

RYTUŚLER:	Przekroje typowe
OBIEKT:	Remont ulicy Słonecznej w Żywcu

INWESTOR:	MIASTO ŻYWIĘC
AUTOR OPRACOWANIA:	mjr inż. WOJCIECH KUPCZAK
DATA:	LIPIEC 2021
INSTRUMENT:	2b