
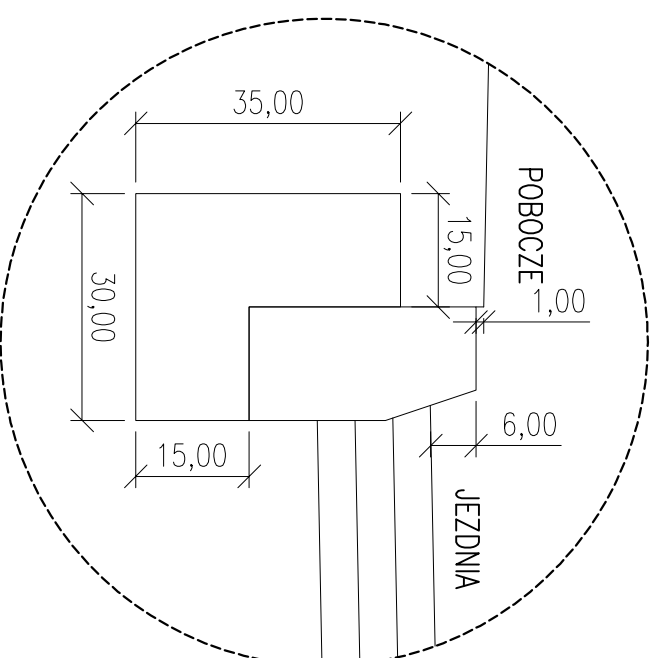


PRZEKROJE POPRZECZNE TYPOWE  
ULICA SŁONECZNA  
KM 0+000,00 - 0+199,66

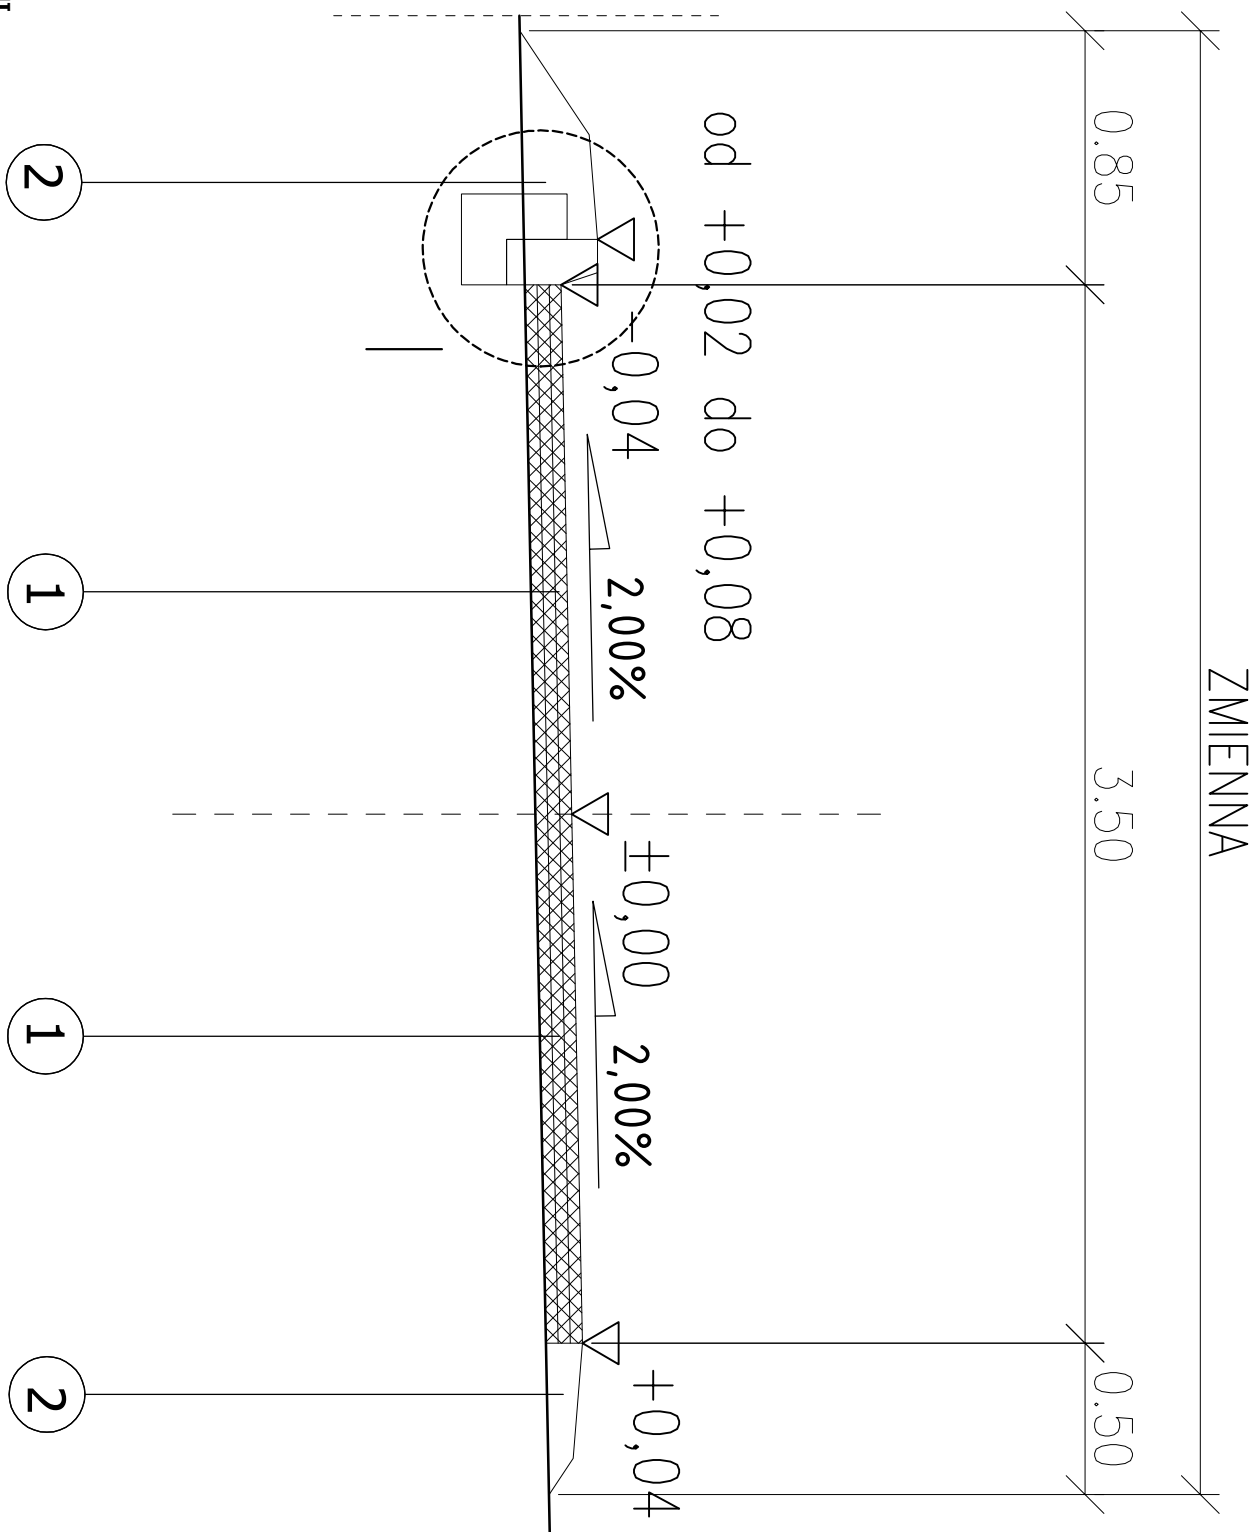

OPISY KONSTRUKCJI NAWIERZCHNI

ULICA SŁONECZNA - JEZDNIA

- 1
- 4 cm - WARSTWA ŚCIERAŁNA Z BA 0/12,8 O ZWIĘKSZONEJ ODPORNOŚCI NA DEFORMACJE TRWAŁE WŁDG. D.05.03.05
- 4 cm - WARSTWA WIĄŻĄCA Z BA 0/16 O ZWIĘKSZONEJ ODPORNOŚCI NA DEFORMACJE TRWAŁE WŁDG. D.05.03.05
- 4 cm - WARSTWA PROFILUJĄCA ŚREDNIO Z BA 0/16 O ZWIĘKSZONEJ ODPORNOŚCI NA DEFORMACJE TRWAŁE WŁDG. D.05.03.05
- WYPROFILOWANE I ZAGĘSZCZONE PODŁOŻE GRUNTOWE E<sub>2</sub>=100 MPa

ULICA SŁONECZNA - POBOCZE Z KRUSZYWA ŁAMANEGO

- 2
- POBOCZE Z KRUSZYWA ŁAMANEGO F= 0,10 + 0,05 m<sup>2</sup> / mb WŁDG. D.04.04.02
- WYPROFILOWANE I ZAGĘSZCZONE PODŁOŻE GRUNTOWE E<sub>2</sub>=100 MPa

RYSLINER	Przekroje typowe		
OBIEKT	Remont ulicy Słonecznej w Żywcu		
INWESTOR	MIASTO ŻYWIĘC		
AUTOR OPRACOWANIA	34-300 Żywiec, RYNEK 2		
mgr inż. WOJCIECH KUPCZAK	SKALA	PODPIS	
Clarec ul. Sarna 2, 34-300 Wygoma Górnica	1:25		
upr. budowlane nr 4598 Bb e-mail: akowien@gcz.pl	DATA	NR RYS.	
	LIPIEC 2021		