
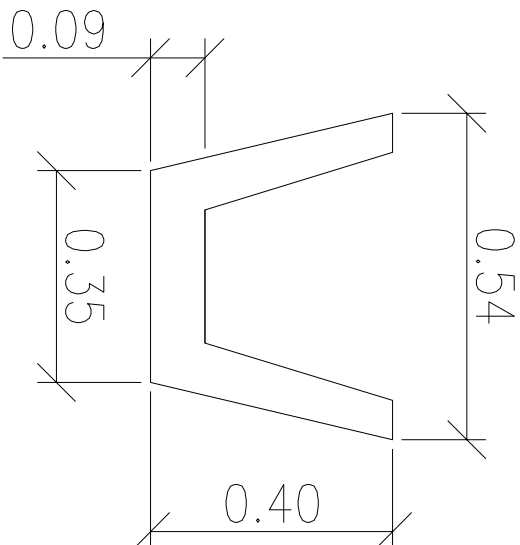


PRZEKROJE POPRZECZNE TYPOWE

ULICA KRZYWOUSTEGO KM 0+095,00 - 0+172,00

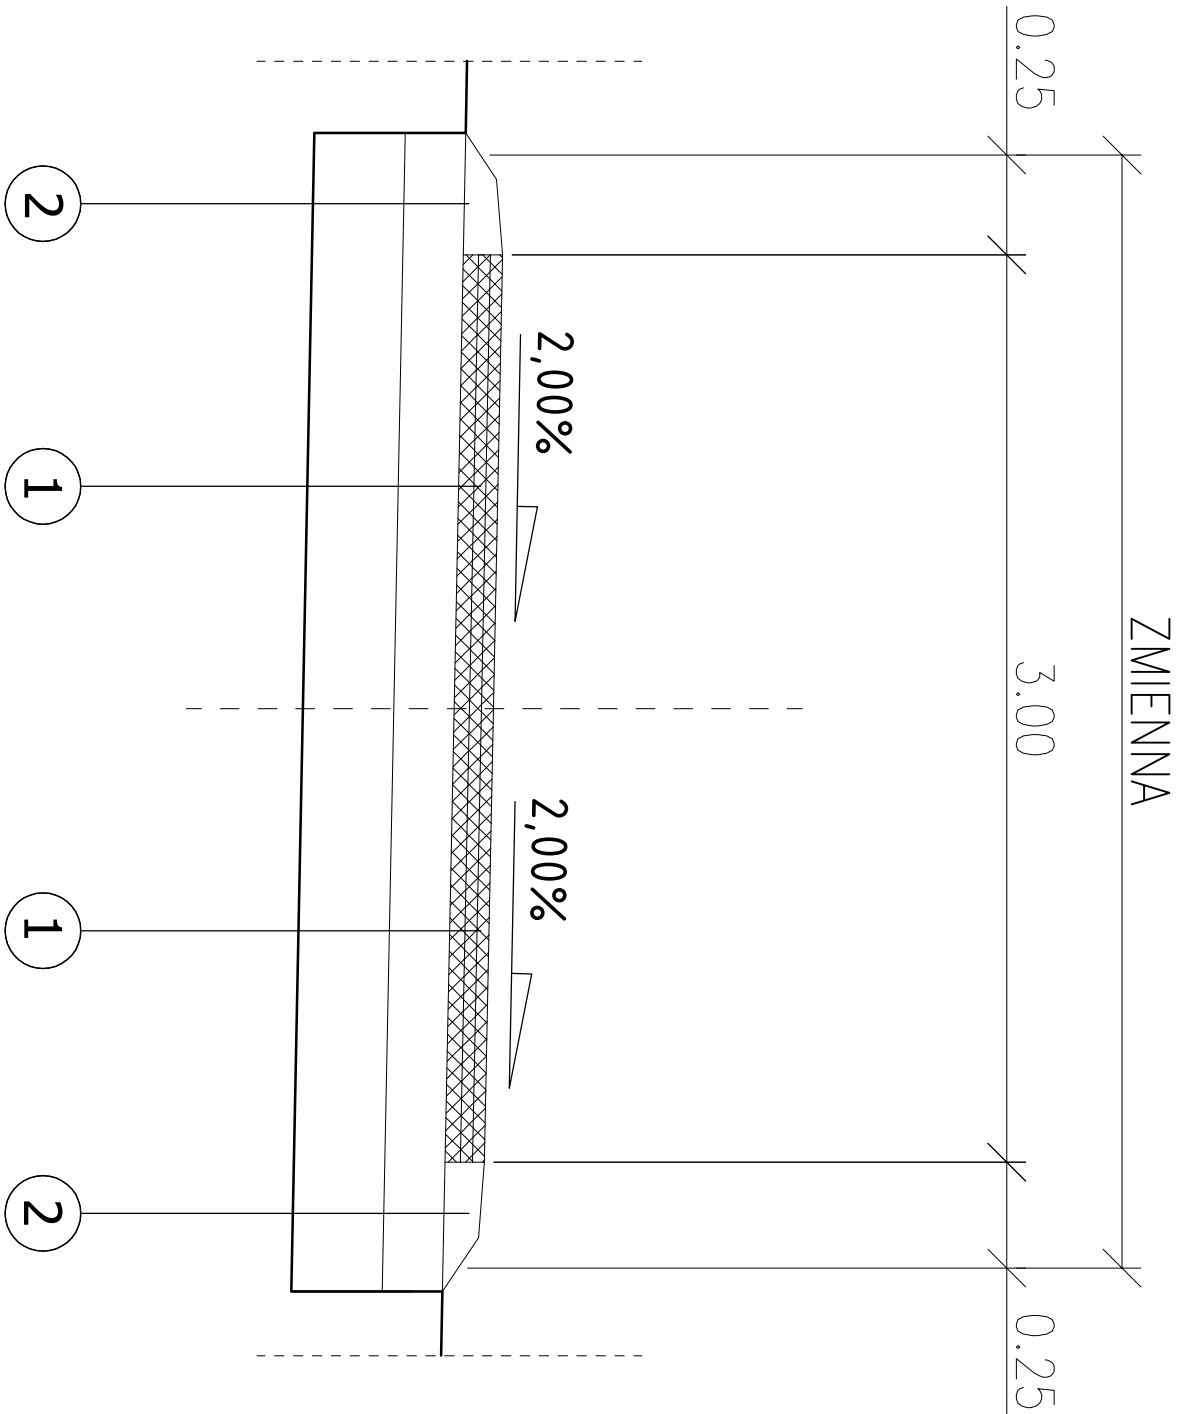

ULICA KRZYWOUSTEGO - KORYTKO BETONOWE PREFABRYKOWANE

KORYTKO BETONOWE 54 x 35 x 40 BETON C 35/45 wdg. D.08.05.01
3 cm - PODSYPKA PIASKOWO-CEMENTOWA wdg. D.08.05.01
20 cm - ŁAWA BETONOWA - BETON C16/20 - 0,1m² wdg. D.08.01.01
WYPROFILOWANE I ZAGĘSZCZONE PODŁOŻE GRUNTOWE E_p=100 MPa

OPISY KONSTRUKCJI NAWIERZCHNI

ULICA KRZYWOUSTEGO - JEZDNIA TYP I

- 1
- 4 cm - WARSTWA ŚCIERAŁNA BA 0/12,8 O ZWIĘKSZONEJ ODPORNOŚCI NA DEFORMACJE TRWAŁE wdg. D.05.03.05
4 cm - WARSTWA WIĄZĄCA BA 0/16,0 O ZWIĘKSZONEJ ODPORNOŚCI NA DEFORMACJE TRWAŁE wdg. D.05.03.05
4 cm - WARSTWA PROFILUJĄCA ŚREDNIO BA 0/16,0 O ZWIĘKSZONEJ ODPORNOŚCI NA DEFORMACJE TRWAŁE wdg. D.05.03.05
20 cm - WARSTWA PODBUDOWY Z KRUSZYWA ŁAMANEGO 0/31,5mm wdg. D.04.04.02
30 cm - WARSTWA PODBUDOWY Z KRUSZYWA ŁAMANEGO 0/63,0mm wdg. D.04.04.02
WYPROFILOWANE I ZAGĘSZCZONE PODŁOŻE GRUNTOWE E_p=100 MPa

ULICA KRZYWOUSTEGO - POBOCZE Z KRUSZYWA ŁAMANEGO - TYP I

- 2
- POBOCZE Z KRUSZYWA ŁAMANEGO F= 2 x 0,03 m²/mb wdg. D.04.04.02
20 cm - WARSTWA PODBUDOWY Z KRUSZYWA ŁAMANEGO 0/31,5mm wdg. D.04.04.02
30 cm - WARSTWA PODBUDOWY Z KRUSZYWA ŁAMANEGO 0/63,0mm wdg. D.04.04.02
WYPROFILOWANE I ZAGĘSZCZONE PODŁOŻE GRUNTOWE E_p=100 MPa

Opracował:		Zadanie:		Remont ul. Krzywoustego w Żywcu		FAZA:		DATA:	
Temat rys:		Przekroje typowe		BRANŻA:		SKALA:		07.2021	
Inwestor:		Miasto Żywiec		DRÓGOWA		1 : 25		RYSUNEK	
34-300 Żywiec, Rynek 2				NUMER:		2b			