


PRZEKROJE POPRZECZNE TYPOWE

ULICA KRZYWOUSTEGO KM 0+000,00 - 0+095,00

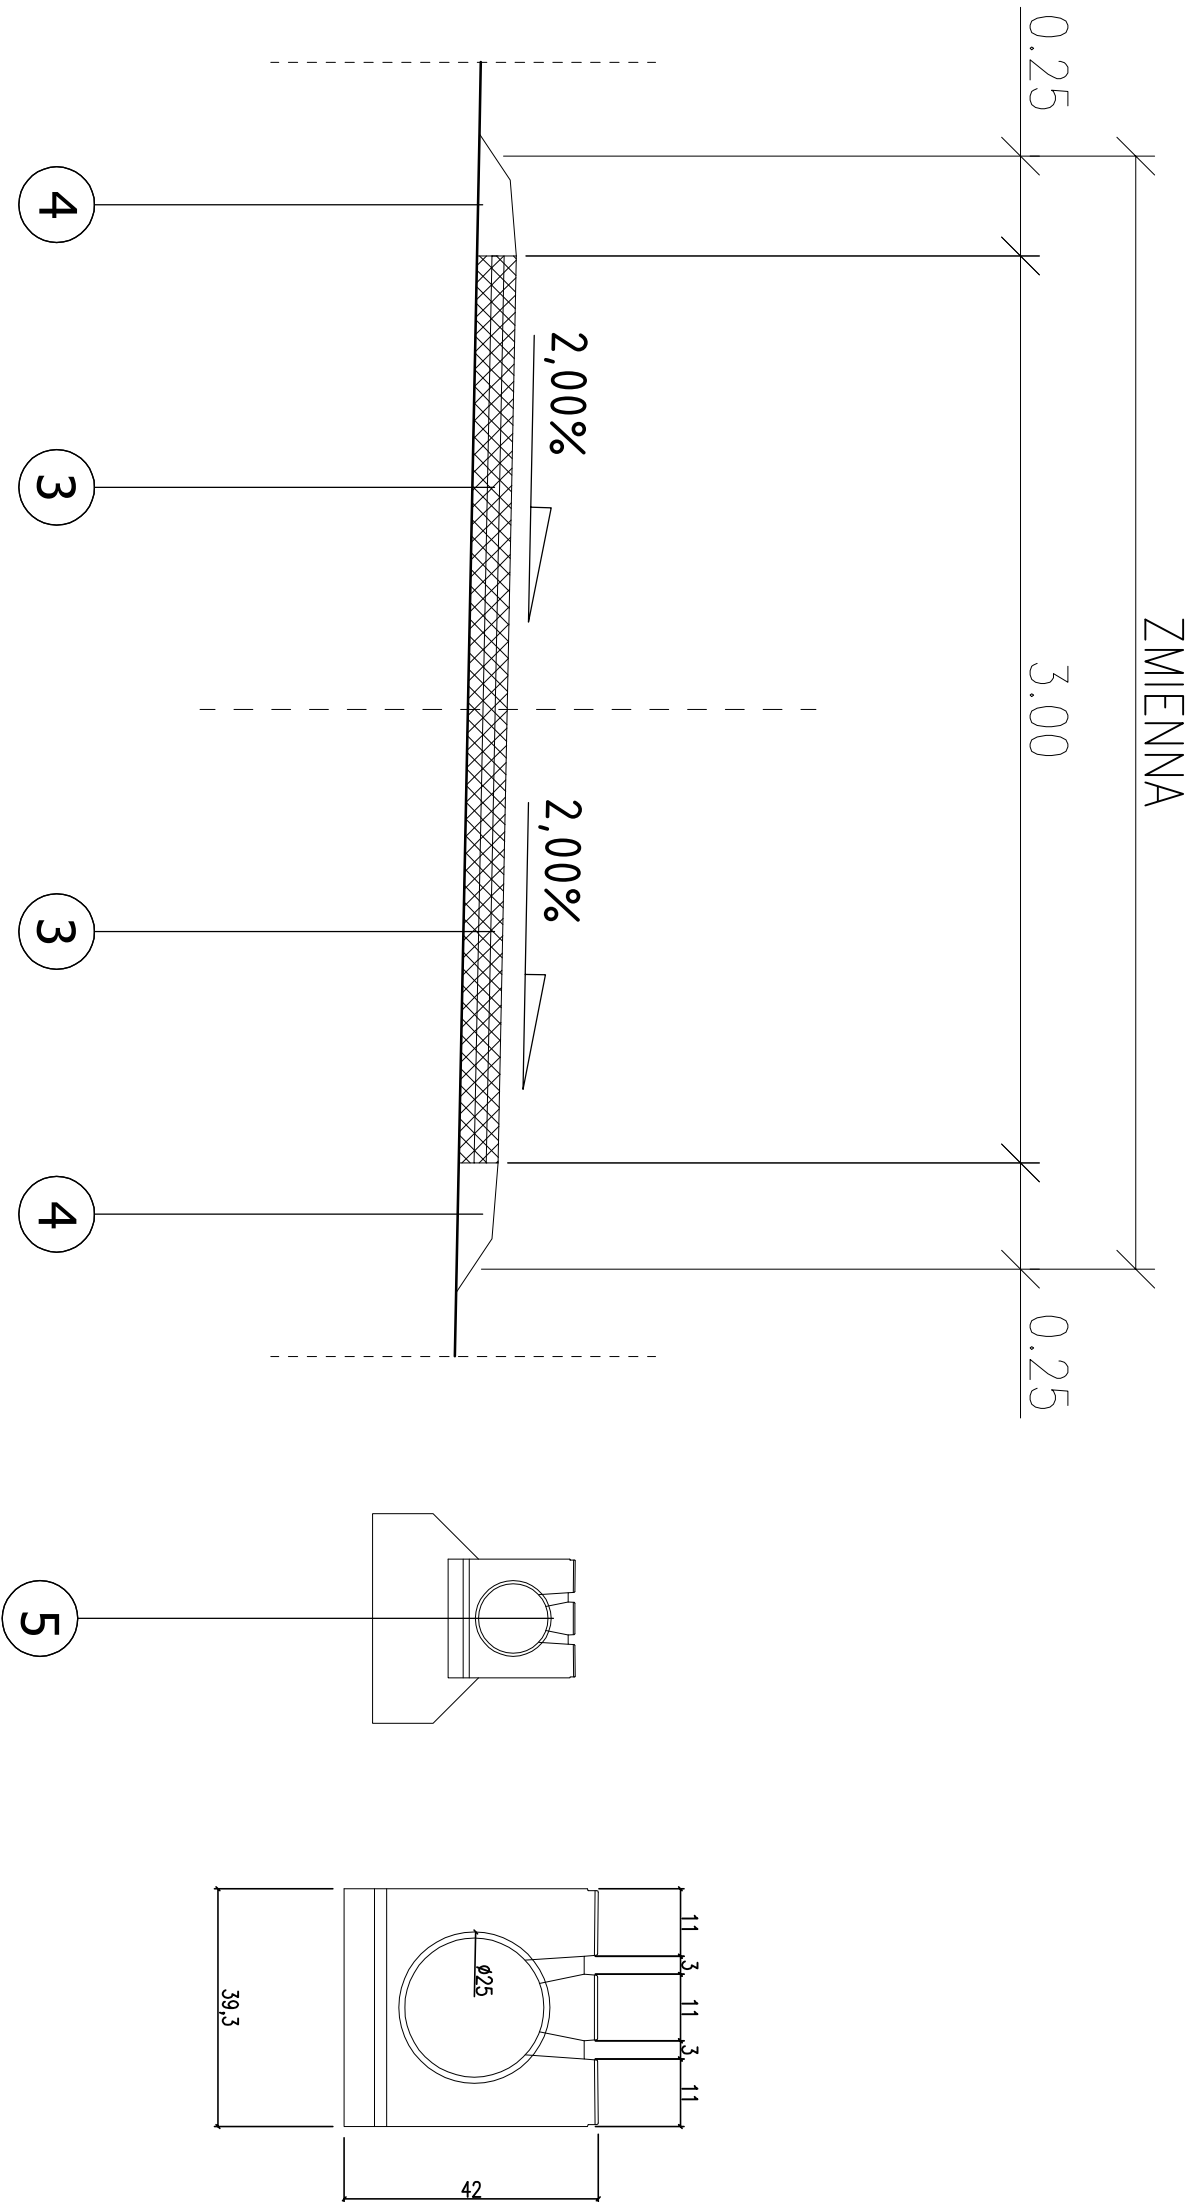

OPISY KONSTRUKCJI NAWIERZCHNI

ULICA KRZYWOUSTEGO - JEZDNIA - TYP II

- 4 cm - WARSTWA ŚCIERALNA BA 0/12,8 O ZWIĘKSZONEJ ODPORNOŚCI NA DEFORMACJE TRWAŁE wdlg. D.05.03.05
- 4 cm - WARSTWA WIĄŻĄCA BA 0/16,0 O ZWIĘKSZONEJ ODPORNOŚCI NA DEFORMACJE TRWAŁE wdlg. D.05.03.05
- 4 cm - WARSTWA PROFILUJĄCA ŚREDNIO BA 0/16,0 O ZWIĘKSZONEJ ODPORNOŚCI NA DEFORMACJE TRWAŁE wdlg. D.05.03.05
- WYPROFILOWANE I ZAGĘSZCZONE PODŁOŻE GRUNTOWE E_z = 100 MPa

ULICA KRZYWOUSTEGO - POBOCZE Z KRUSZYWA ŁAMANEGO - TYP II

- POBOCZE Z KRUSZYWA ŁAMANEGO F = 2 x 0,03 m²/mb wdlg. D.04.04.02
- WYPROFILOWANE I ZAGĘSZCZONE PODŁOŻE GRUNTOWE E_z = 100 MPa

ULICA KRZYWOUSTEGO - KORYTKO SZCZELINOWE POLIMERO-BETONOWE PREFABRYKOWANE

- KORYTKO POLIMEROWO - BETONOWE 39,3 x 42 x 100 BETON C 90/105 wdlg. D.08.05.01
- 25 cm - ŁAWA BETONOWA - BETON C25/30 - 0,16m² / mb wdlg. D.08.01.01
- 25 cm - KRUSZYWO ŁAMANE 0/63,0mm wdlg. D.05.03.03
- WYPROFILOWANE I ZAGĘSZCZONE PODŁOŻE GRUNTOWE E_z = 100 MPa

Opracował:	Zadanie:	Remont ul. Krzywoustego w Żywcu	FAZA:	DATA:
	Temat rys:	Przekroje typowe	DOKUMENTACJA PRZETARGOWA	07.2021
	Investor:	Miasto Żywiec 34-300 Żywiec, Rynek 2	BRANŻA: DROGOWA	SKALA: 1 : 25
RYSUNEK NUMER:			2a	