


**PRZEKROJE POPRZECZNE TYPOWE  
ŁĄCZNIK ŁĘGOWA-KOCHANOWSKIEGO KM 0+000,00 - 0+189,00**

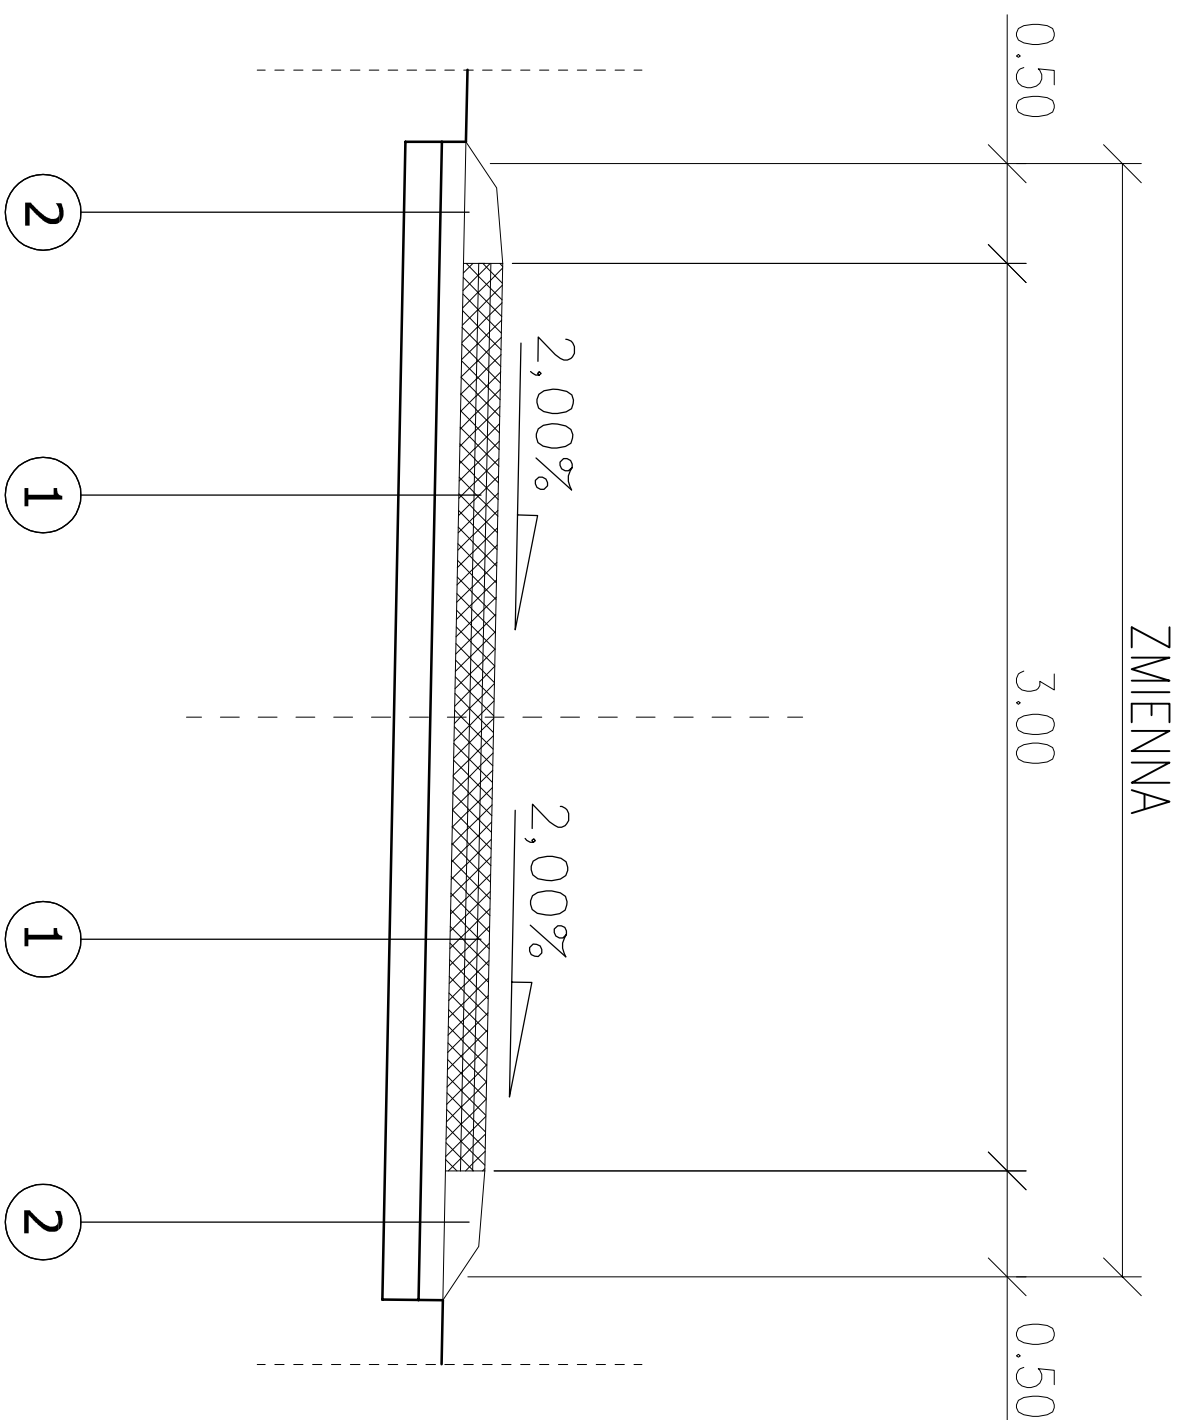

## OPISY KONSTRUKCJI NAWIERZCHNI

**ŁĄCZNIK ŁĘGOWA-KOCHANOWSKIEGO - JEZDNIAR**

- |   |  |
|---|--|
| 4 cm -  | WARSTWA ŚCIERALNA BA 0/12,8 O ZWIĘKSZONEJ ODPORNOŚCI NA DEFORMACJE TRWAŁE wgłg. D.05.03.05           |
| 4 cm -  | WARSTWA WIĄZĄCA BA 0/16,0 O ZWIĘKSZONEJ ODPORNOŚCI NA DEFORMACJE TRWAŁE wgłg. D.05.03.05             |
| 4 cm -  | WARSTWA PROFILUJĄCA ŚREDNIO BA 0/16,0 O ZWIĘKSZONEJ ODPORNOŚCI NA DEFORMACJE TRWAŁE wgłg. D.05.03.05 |
| 20 cm -   | WYRÓWNIANIE PODBUDOWY Z KRUSZYWA ŁAWANEGO 0/31,5mm wgłg. D.04.04.02                                  |
| WYPROFILOWANE I ZAGĘSZCZONE PODŁOŻE E <sub>2</sub> =100 MPa |  |

**ŁĄCZNIK ŁĘGOWA-KOCHANOWSKIEGO - POBOCZE Z KRUSZYWA ŁAMANEGO**

- POBOCZNE Z KRUSZYWA ŁAMANEGO  $F = 2 \times 0,05 \text{ m}^2/\text{mb}$  wzdłg. D.04.04.02  
 20 cm - WYRÓWNIANIE PODBUDOWY Z KRUSZYWA ŁAMANEGO  $0/31,5 \text{ mm}$  wzdłg. D.04.04.02  
 WYPROFILOWANE I ZAGĘSZCZONE PODŁOŻE  $E_2 = 100 \text{ MPa}$

Opracował:	Zadanie:	Remont łącznika ul. Łęgowej i Kochanowskiego w Żywcu	FAZA: DOKUMENTACJA PRZETARGOWA	DATA: 04.2020
	Temat rys:	Przekroje typowe	BRANŻA: DROGOWA	SKALA: 1 : 25
	Investor:	Miasto Żywiec 34-300 Żywiec, Rynek 2	RYSUNEK NUMER:	2a