



ZADANIE			
NAZWA OBIEKTU BUDOWLANEGO	BUDOWA WYBIEGU DLA PSÓW W ŻYWCU		
ADRES OBIEKTU BUDOWLANEGO	ŻYWIEC działka nr ewid. 2812/5 obręb ewidencyjny Żywiec [0007], jednostka ewidencyjna Żywiec [241701_1]		
RYСУNEK	ORIENTACJA		
PROJEKTOWAŁ	arch. Rafał Mirek	DATA: VII 2020r.	SKALA:
	arch. Urszula Łódzińska		
JEDNOSTKA PROJEKTOWA	STUDIO PROJEKTOWE URSZULA ŁÓDZIŃSKA	NR RYS.	KONCEPCJA A.01

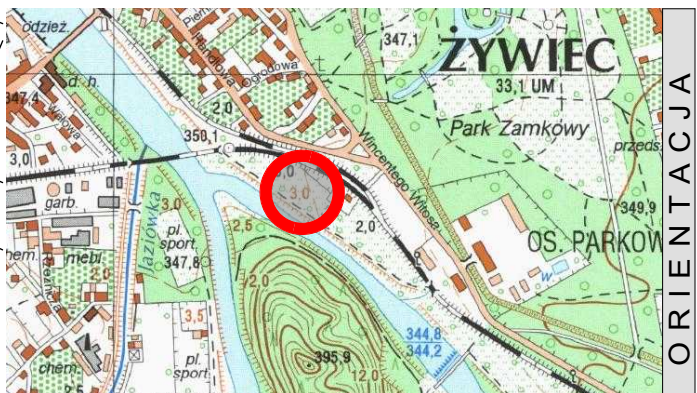

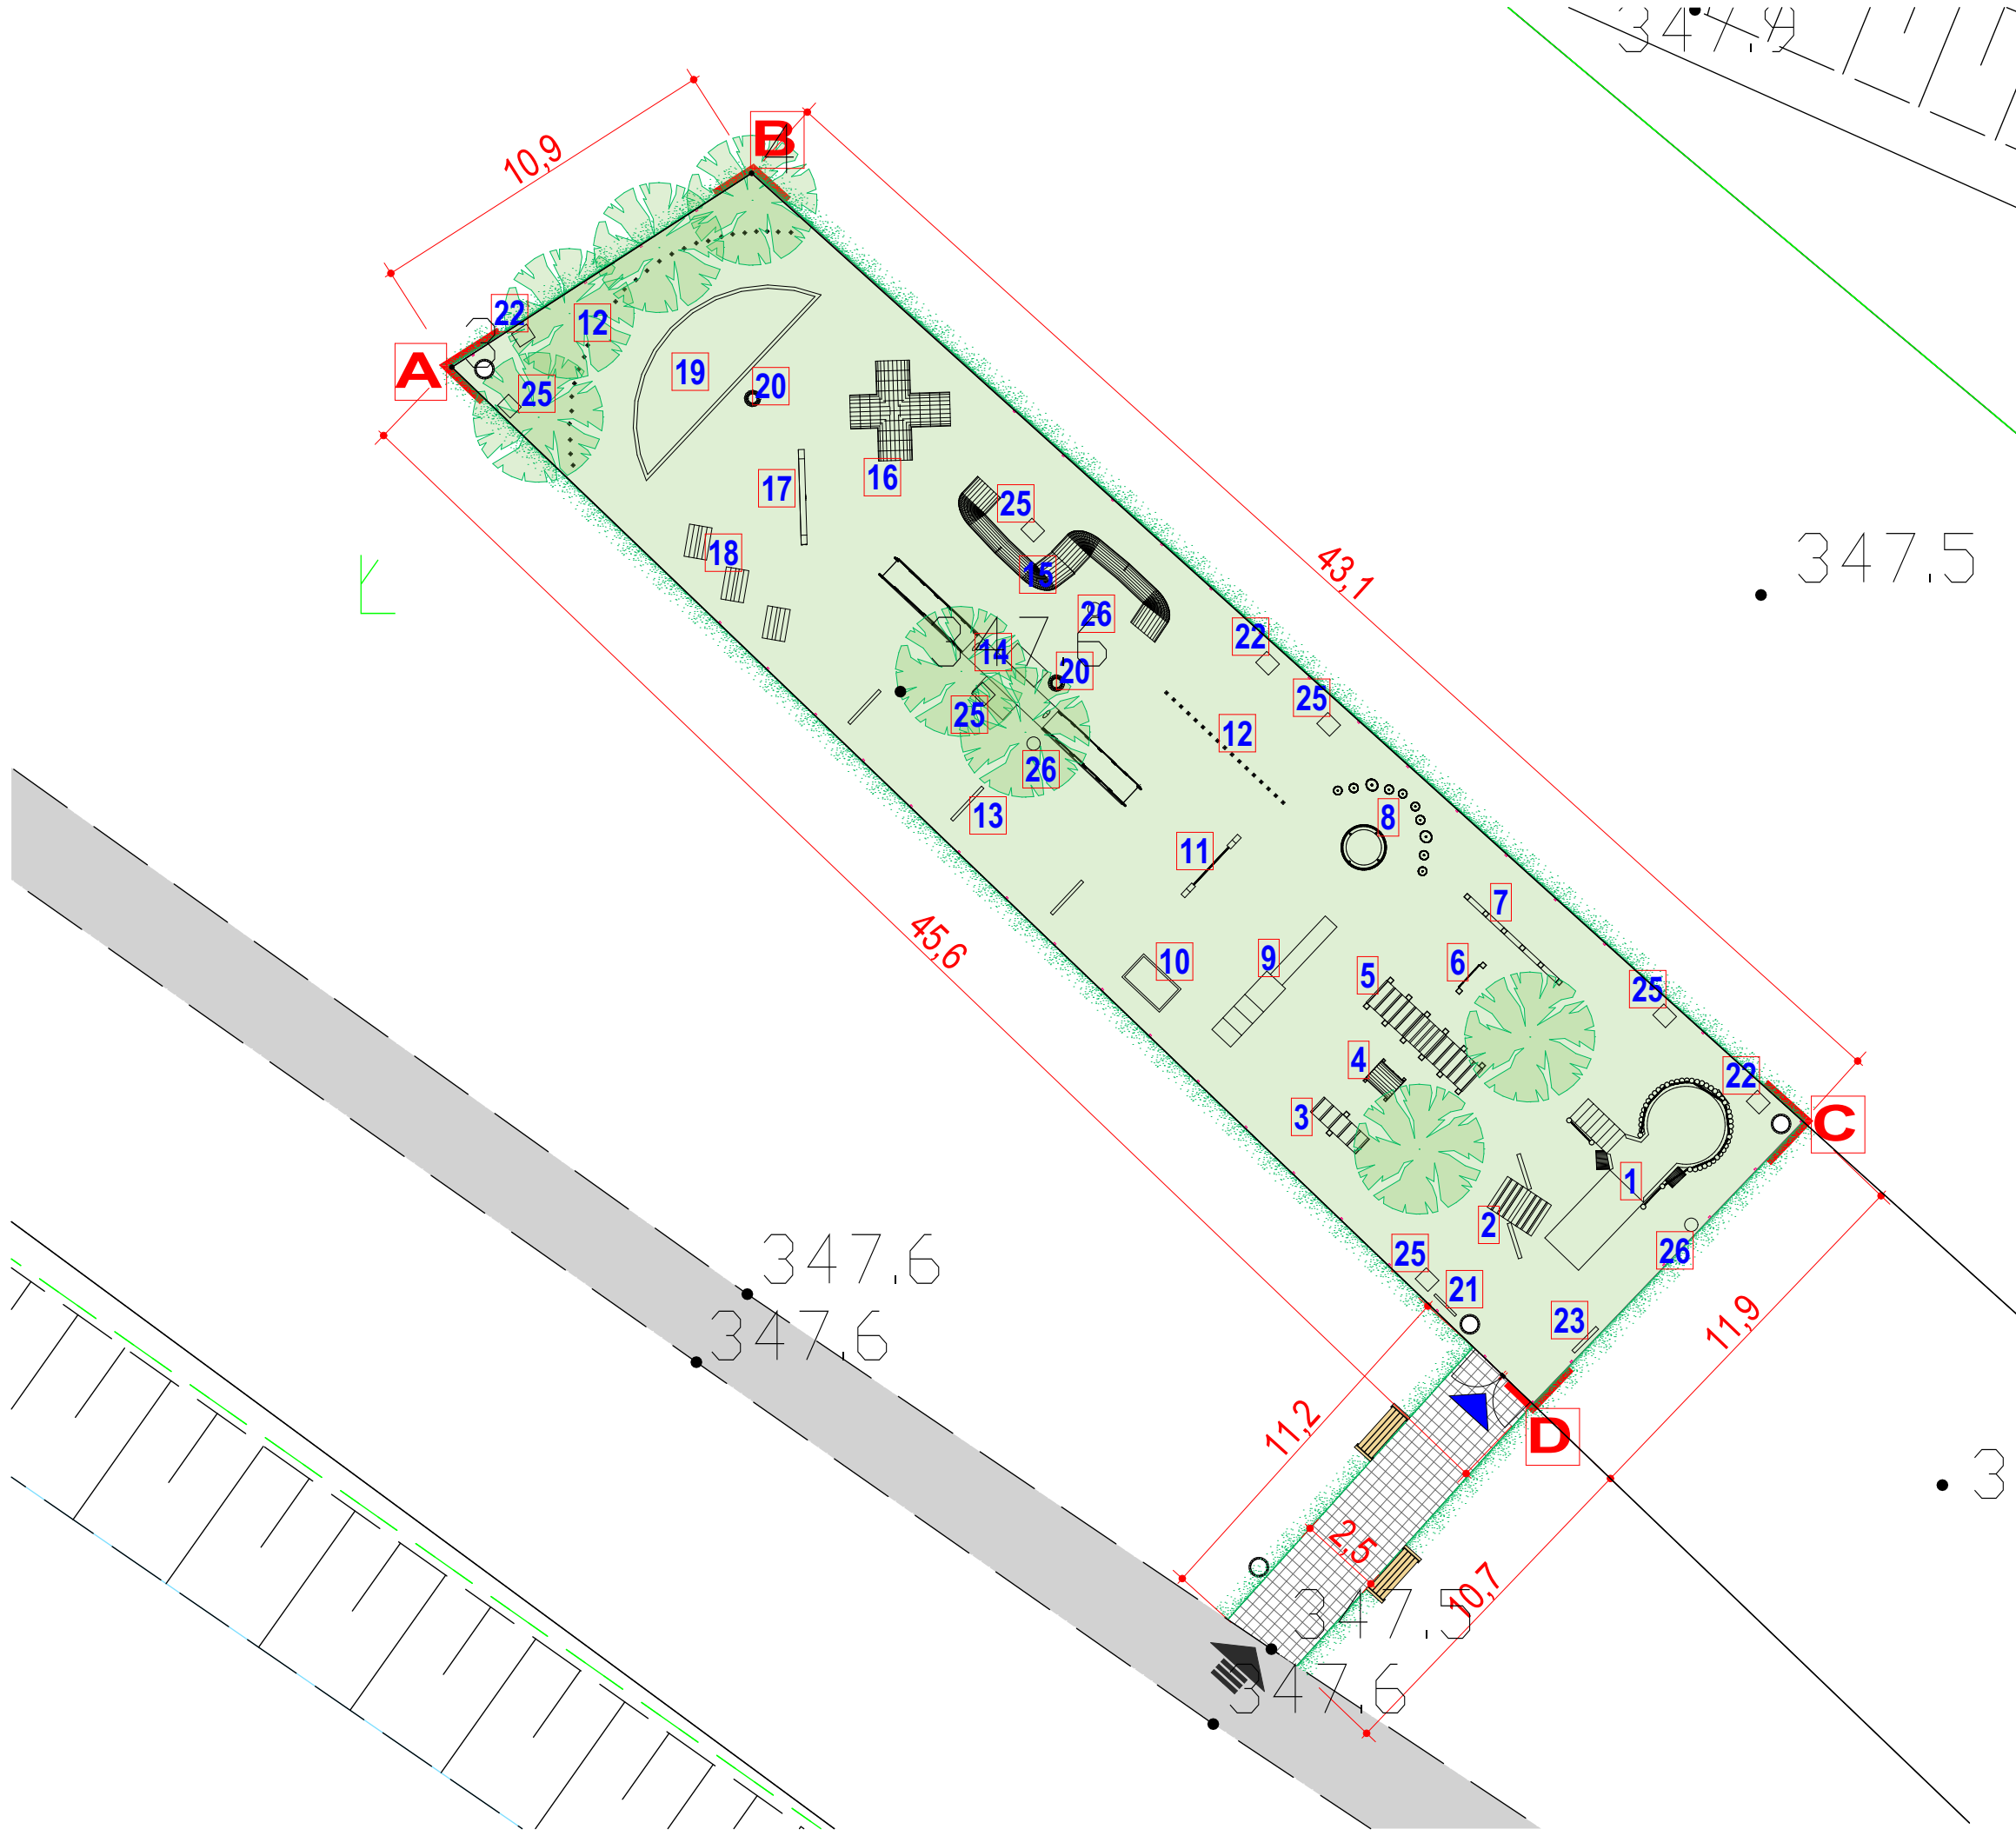

ORIENTACJA

### WYPOSAŻENIE WYBIEGU

1	PROJEKTOWANY ZESTAW SKŁADAJĄCY SIĘ Z BALKONU, PODESTU, TUNEL PRZEJŚCIOWY - BUDA DLA PSA, KŁADKI, SCHODÓW
2	PROJEKTOWANY TRAP PODÓWJNY + DWIE ŚCIANKI Z PRZEJŚCIAMI (łącznie trzy segmenty)
3	RÓWNOWAŻNIA DLA PSÓW (mała - szeroka)
4	TUNEL PRZEJŚCIOWY - TUBA
5	KŁADKA POCHYŁA Z CZĘŚCIĄ PROSTĄ
6	PŁOTEK STAŁY
7	SŁUPKI DO SŁALOMU KRÓTKIEGO
8	ŚCIEŻKA TALEŻYKI + PLATFORMA GRZYBEK
9	POCHYLNIA WRAZ ZE SCHODAMI I RAMPĄ
10	PLATFORMA - PODEST
11	DRAŻEK REGULOWANY DO PRZESKOKÓW
12	SŁUPKI DO SŁALOMU DŁUGIEGO
13	OBRĘCZE DO PRZESKOKÓW
14	POCHYLNIA PROSTA WRAZ Z PLATFORMĄ I KŁADKĄ
15	TUNEL AŻUROWY ŁAMANY DŁUGI
16	TUNEL KRZYŻOWY - BUDA DLA PSA
17	RÓWNOWAŻNIA DLA PSÓW (długa - wąska)
18	BUDY DLA PSÓW - AŻUROWE
19	PIASKOWNICA - TOAleta DLA PSÓW
20	PARKING DLA PSÓW
21	TABLICA REGULAMINOWA
22	KOSZ NA PSIE ODCHODY
23	WIESZAK NA SMYCZE
24	KASETA NA WORKI HIGIENICZNE
25	POIDŁO DLA PSÓW
26	PISUAR DLA PSÓW

### OZNACZENIA GRAFICZNE

	PROJEKTOWANA NAWIERZCHNIA TRAWIASTA - TRAWNIK PIELĘGNOWANY (ZASADNICZA CZĘŚĆ WYBIEGU)
	PROJEKTOWANE DOJŚCIE DO WYBIEGU - KOSTKA BRUKOWA
	PROJEKTOWANA ZIELEŃ WYSOKA W FORMIE DRZEW O POKROJU KULISTYM np. KLON GLOBUSUM
	PROJEKTOWANE OGRODZENIE PANELOWE O WYSOKOŚCI 180 cm
	WEJSCIE I WJAZD NA TEREN WYBIEGU - BRAMA DWUSKRZYDŁOWA
	PROJEKTOWANE WŁĄCZENIE KOMUNIKACYJNE Z ISTNIEJĄCEJ ŚCIEŻKI ROWEROWEJ
	A, B, C, D - GRANICE TERENU INWESTYCJI OBJĘTEGO OPRACOWANIEM (dz. nr ewid. 2812/5 (powierzchnia teren inwestycji 500 m2))
	OBIEKTY MAŁEJ ARCHITEKTURY BĘDĄCE CZĘŚCIOWO OBIEKTAMI WYPOSAŻENIA WYBIEGU (kosze na śmieci, ławki parkowe)
	WEJSCIE NA TEREN WYBIEGU
	ISTNIEJĄCA ŚCIEŻKA ROWEROWA

ZADANIE				
NAZWA OBIEKTU BUDOWLANEGO	BUDOWA WYBIEGU DLA PSÓW W ŻYWCU			
ADRES OBIEKTU BUDOWLANEGO	ŻYWIEC działka nr ewid. 2812/5 obręb ewidencyjny Żywiec [0007], jednostka ewidencyjna Żywiec [241701_1]			
RYSUNEK	ZAGOSPODAROWANIE TERENU			
PROJEKTOWAŁ	arch. Rafał Mirek	DATA: VII 2020r.		SKALA: <b>1:200</b>
	arch. Urszula Łodzińska			KONCEPCJA
JEDNOSTKA PROJEKTOWA	STUDIO PROJEKTOWE URSZULA ŁÓDZIŃSKA			NIRYS. <b>A.02</b>