


ZADANIE			
NAZWA OBIEKTU BUDOWLANEGO	BUDOWA BOISKA DO PIŁKI SIATKOWEJ PLAŻOWEJ		
ADRES OBIEKTU BUDOWLANEGO	ŻYWIEC działka nr ewid. 1227/3 i 2805/1 obręb ewidencyjny Żywiec [0007], jednostka ewidencyjna Żywiec [241701_1]		
RYSUNEK	ORIENTACJA		
PROJEKTOWAŁ	arch. Rafał Mirek	DATA: VIII 2020r.	SKALA:
	arch. Urszula Łodzińska		KONCEPCJA
JEDNOSTKA PROJEKTOWA	STUDIO PROJEKTOWE URSZULA ŁODZIŃSKA		NIRYS A.01



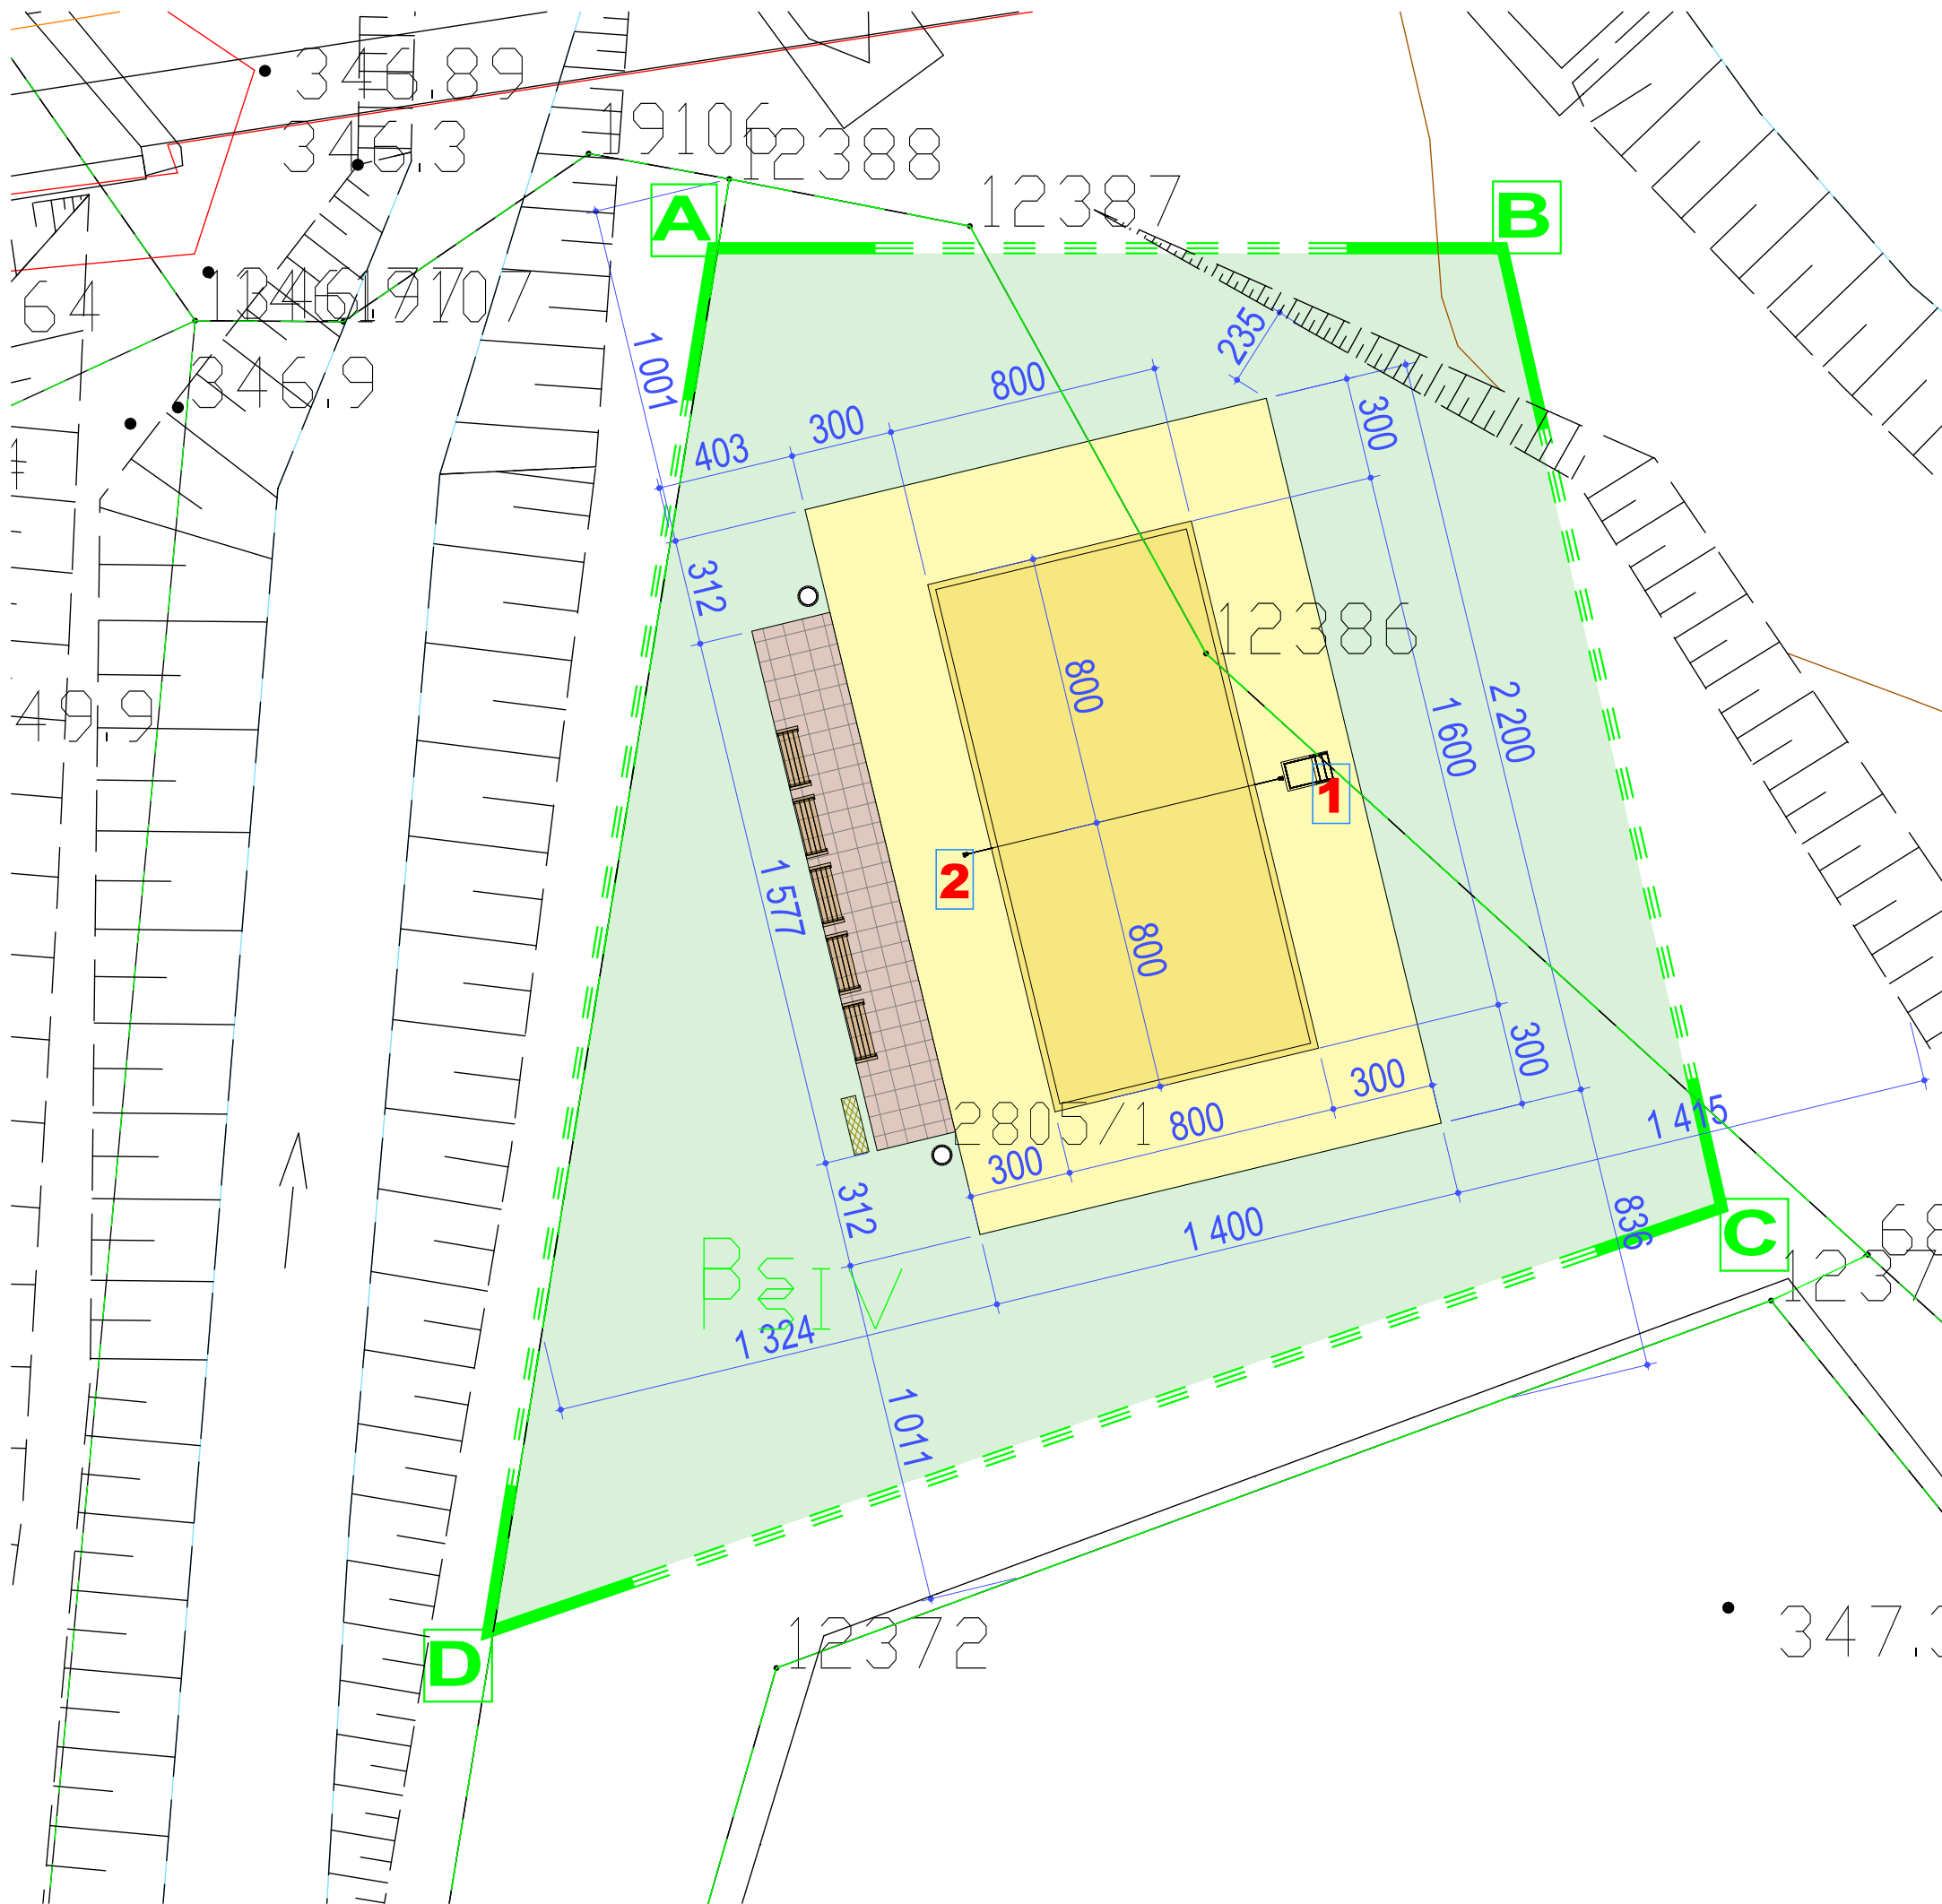

ORIENTACJA

### WYPOSAŻENIE BOISKA DO SIATKÓWKI PLAŻOWEJ

- 1 Stanowisko sędziowskie wykonane z rur aluminiowych lakierowanych proszkowo. Posiada płynną regulację wysokości podestu dla sędziego, uchylne oparcie, antypoślizgowe stopki oraz kółeczka ułatwiające transport stanowiska. Wspomniki z taśmami spinającymi mocują i stabilizują stanowisko przy słupku do siatkówki. Projektuje się osłonę wykonaną z 5 cm pianki pokrytej materiałem np. typu poroflex. Osłona stanowi ochronę dla grających zawodników.
- 2 Komplet słupków wraz z siatką który składa się z dwóch słupków (jeden z elementami napinającymi, drugi z napinaczem śrubowym siatki) i dwóch osłon ochronnych. Słupki posiadają regulację wysokości zawieszenia siatki w zakresie od 1,07 m do 2,43 m, co umożliwia ich wykorzystanie do gry w tenisa ziemnego, badmintonu oraz rozgrywek w siatkówkę juniorów, kobiet i mężczyzn. Siatka o długości 8,5 m i szerokości 1 m. Długość linki 11,5m. Siatka posiada kwadratowe oczka o boku 10 cm. Siatka wykonana z polipropylenu PP/b splot 3mm w kolorze czarnym. Siatka obszyta z czterech stron taśmą o szerokości 7-10 cm.

### OZNACZENIA GRAFICZNE

	PROJEKTOWANA POWIERZCHNIA UTWARDZONA BĘDĄCA MIEJSCEM MONTAŻU ŁAWEK PARKOWYCH DLA PUBLICZNOŚCI, UTWARDZENIE WYKONAĆ KOSTKĄ BRUKOWĄ W KOLORZE BRĄZOWYM
	ISTNIEJĄCA NAWIERZCHNIA TRAWIASTA - FRAGMENTY ZNISZCZONE PODCZAS ROBÓT BUDOWLANYCH PODDAĆ REKULTYWACJI I WYSIAĆ
	BOISKO DO SIATKÓWKI PLAŻOWEJ - POLE GRY 8x16 m, NAWIERZCHNIA UŻYTKOWA Z PIASKU O GRUBOŚCI 40cm (piasek płukany drobnoziarnisty nie ostry (frakcja 0,5-1,5 mm) na podbudowie z kryszyw naturalnych oddzielonych geowłókniną od warstwy użytkowej. LINIE WYZNACZAJĄCE GEOMETRIE BOISKA WYKONAĆ taśmą o szerokości 6 cm w kolorze ciemnoniebieskim
	STREFA BEZPIECZEŃSTWA WOKÓŁ BOISKA 3,0 m. NAWIERZCHNIA UŻYTKOWA BĘDĄCA KONTYNUACJĄ POŁA GRY T.J. WARSTWA UŻYTKOWA Z PIASKU O GRUBOŚCI 40cm (piasek płukany drobnoziarnisty nie ostry (frakcja 0,5-1,5 mm) na podbudowie z kryszyw naturalnych oddzielonych geowłókniną od warstwy użytkowej.
	A,B,C,D - GRANICE TERENU INWESTYCJI OBJĘTEGO OPRACOWANIEM dz. nr ewid. 1227/3 i 2805/1
	O OBIEKTY MAŁEJ ARCHITEKTURY (kosze, stojaki na rowery, ławki parkowe)

ZADANIE	BUDOWA BOISKA DO PIŁKI SIATKOWEJ PLAŻOWEJ		
NAZWA OBIEKTU BUDOWLANEGO	ŻYWIEC działka nr ewid. 1227/3 i 2805/1		
ADRES OBIEKTU BUDOWLANEGO	obręb ewidencyjny Żywiec [0007], jednostka ewidencyjna Żywiec [241701_1]		
RYSUNEK	ZAGOSPODAROWANIE TERENU		
PROJEKTOWAŁ	arch. Rafał Mirek	DATA: VII 2020r.	SKALA: 1:200
	arch. Urszula Łodzińska		KONCEPCJA
	JEDNOSTKA PROJEKTOWA	STUDIO PROJEKTOWE URSZULA ŁÓDZIŃSKA	