


PRZEKROJE POPRZECZNE TYPOWE - KORYTKO MULDY
ULICA WRZOSOWA KM 0+000,00 - 0+124,00

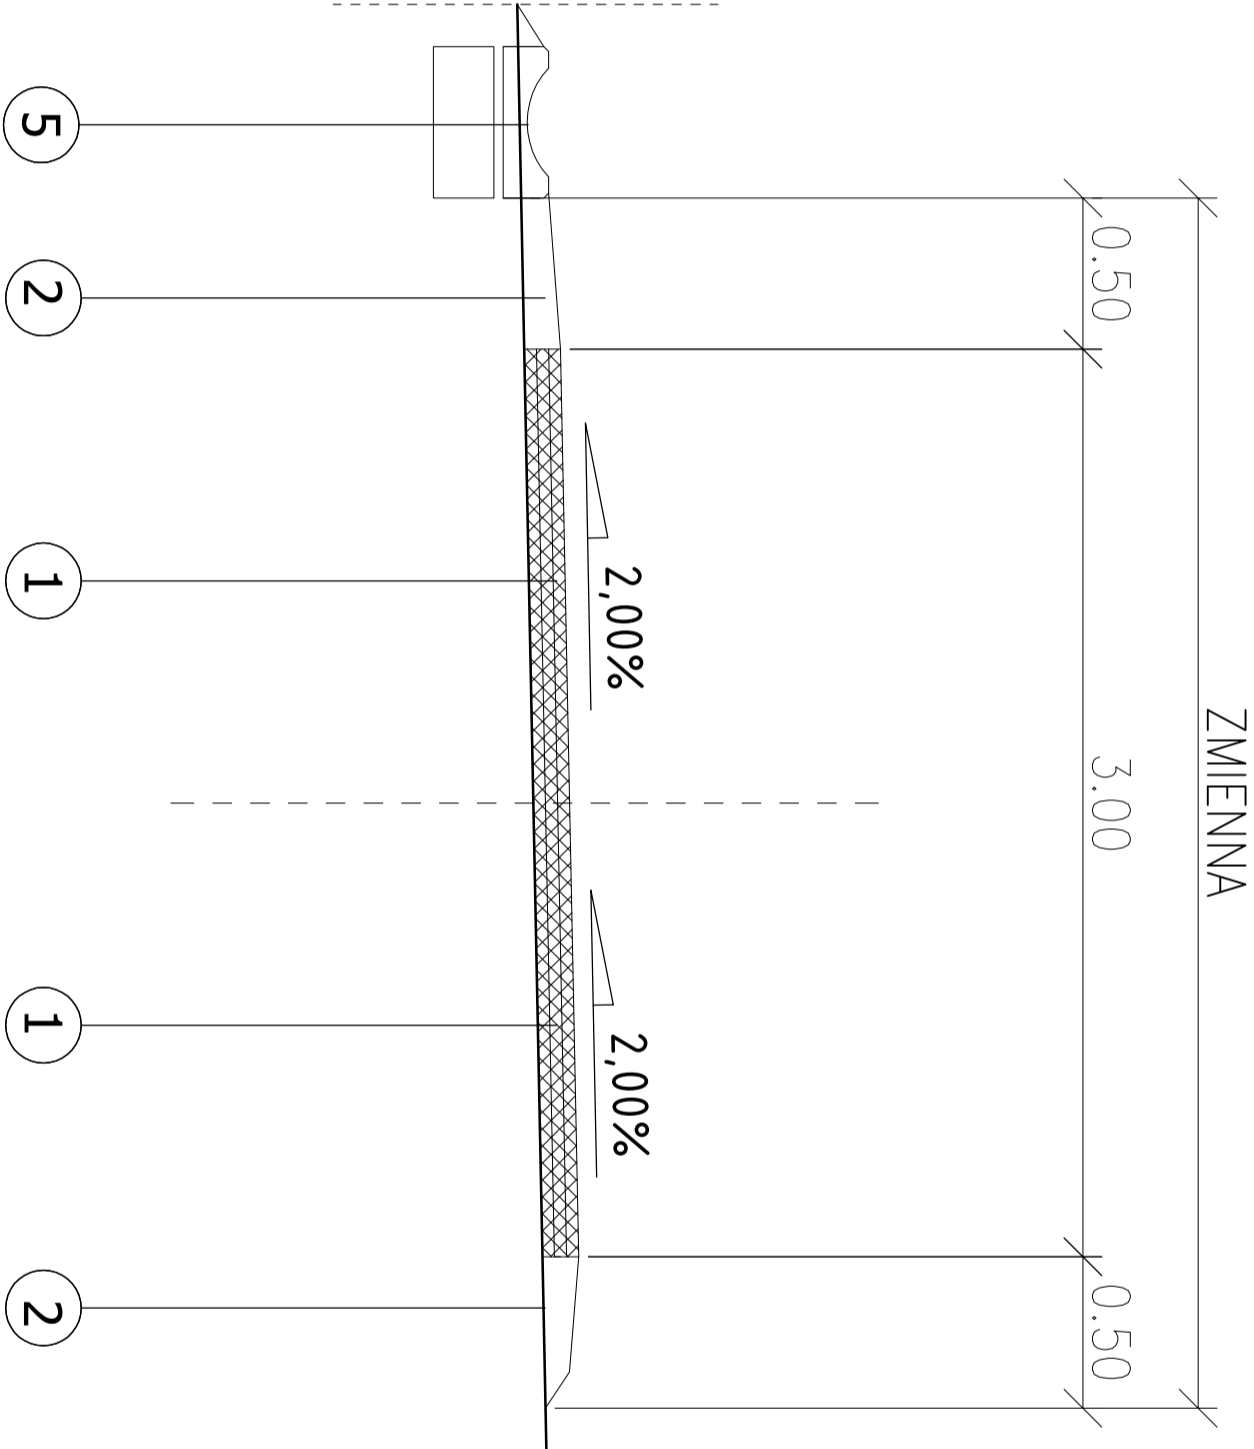

OPISY KONSTRUKCJI NAWIERZCHNI

ULICA WRZOSOWA - JEZDNIA

- 1 4 cm - WARSTWA ŚCIERAŁNA Z BA 0/12,8 O ZWIĘKSZONEJ ODPORNOŚCI NA DEFORMACJE TRWAŁE WŁDG. D.05.03.05
4 cm - WARSTWA WIAŻĄCA Z BA 0/16 O ZWIĘKSZONEJ ODPORNOŚCI NA DEFORMACJE TRWAŁE WŁDG. D.05.03.05
4 cm - WARSTWA PROFILUJĄCA ŚREDNIO Z BA 0/16 O ZWIĘKSZONEJ ODPORNOŚCI NA DEFORMACJE TRWAŁE WŁDG. D.05.03.05
WYPROFILOWANE I ZAGĘSZCZONE PODŁOŻE GRUNTOWE E_z=100 MPa

ULICA WRZOSOWA - KORYTKO BETONOWE PREFABRYKOWANE

- 5 KORYTKO BETONOWE 50 x 50 x 15 BETON C 25/30 WŁDG. D.08.05.01
3 cm - PODSYPKA PIASKOWO-CEMENTOWA WŁDG. D.08.05.01
20 cm - ŁAWA BETONOWA - BETON C16/20 - 0,1m² WŁDG. D.08.01.01
WYPROFILOWANE I ZAGĘSZCZONE PODŁOŻE GRUNTOWE E_z=100 MPa

ULICA WRZOSOWA - POBOCZE Z KRUSZYWY ŁAMANEGO

- 2 POBOCZE Z KRUSZYWY ŁAMANEGO F= 2 x 0,05 m² / mb WŁDG. D.04.04.02
WYPROFILOWANE I ZAGĘSZCZONE PODŁOŻE GRUNTOWE E_z=100 MPa

Opracował:	Zadanie:	Remont ul. Wrzosowej w Żywcu	FAZA: DOKUMENTACJA PRZETARGOWA	DATA: 08.2022
	Temat rys:	Przekroje typowe	BRANŻA: DROGOWA	SKALA: 1 : 25
	Inwestor:	Miasto Żywiec 34-300 Żywiec, Rynek 2	RYSUNEK NUMER:	2a