
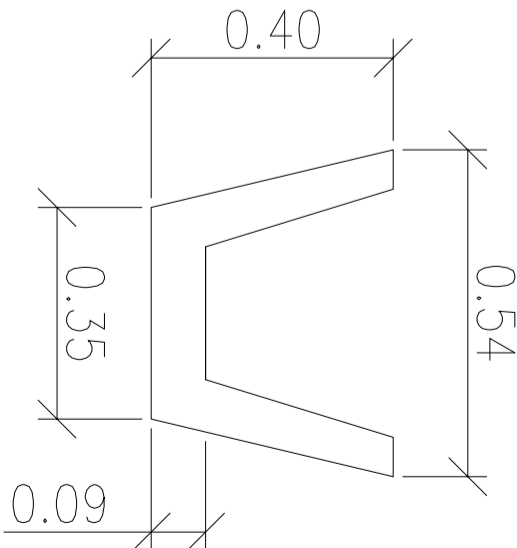


PRZEKROJE POPRZECZNE TYPOWE - KORYTKO TRAPEZOWE  
ULICA WRZOSOWA KM 0+000,00 - 0+124,00 ORAZ 0+000,00 - 0+078,00

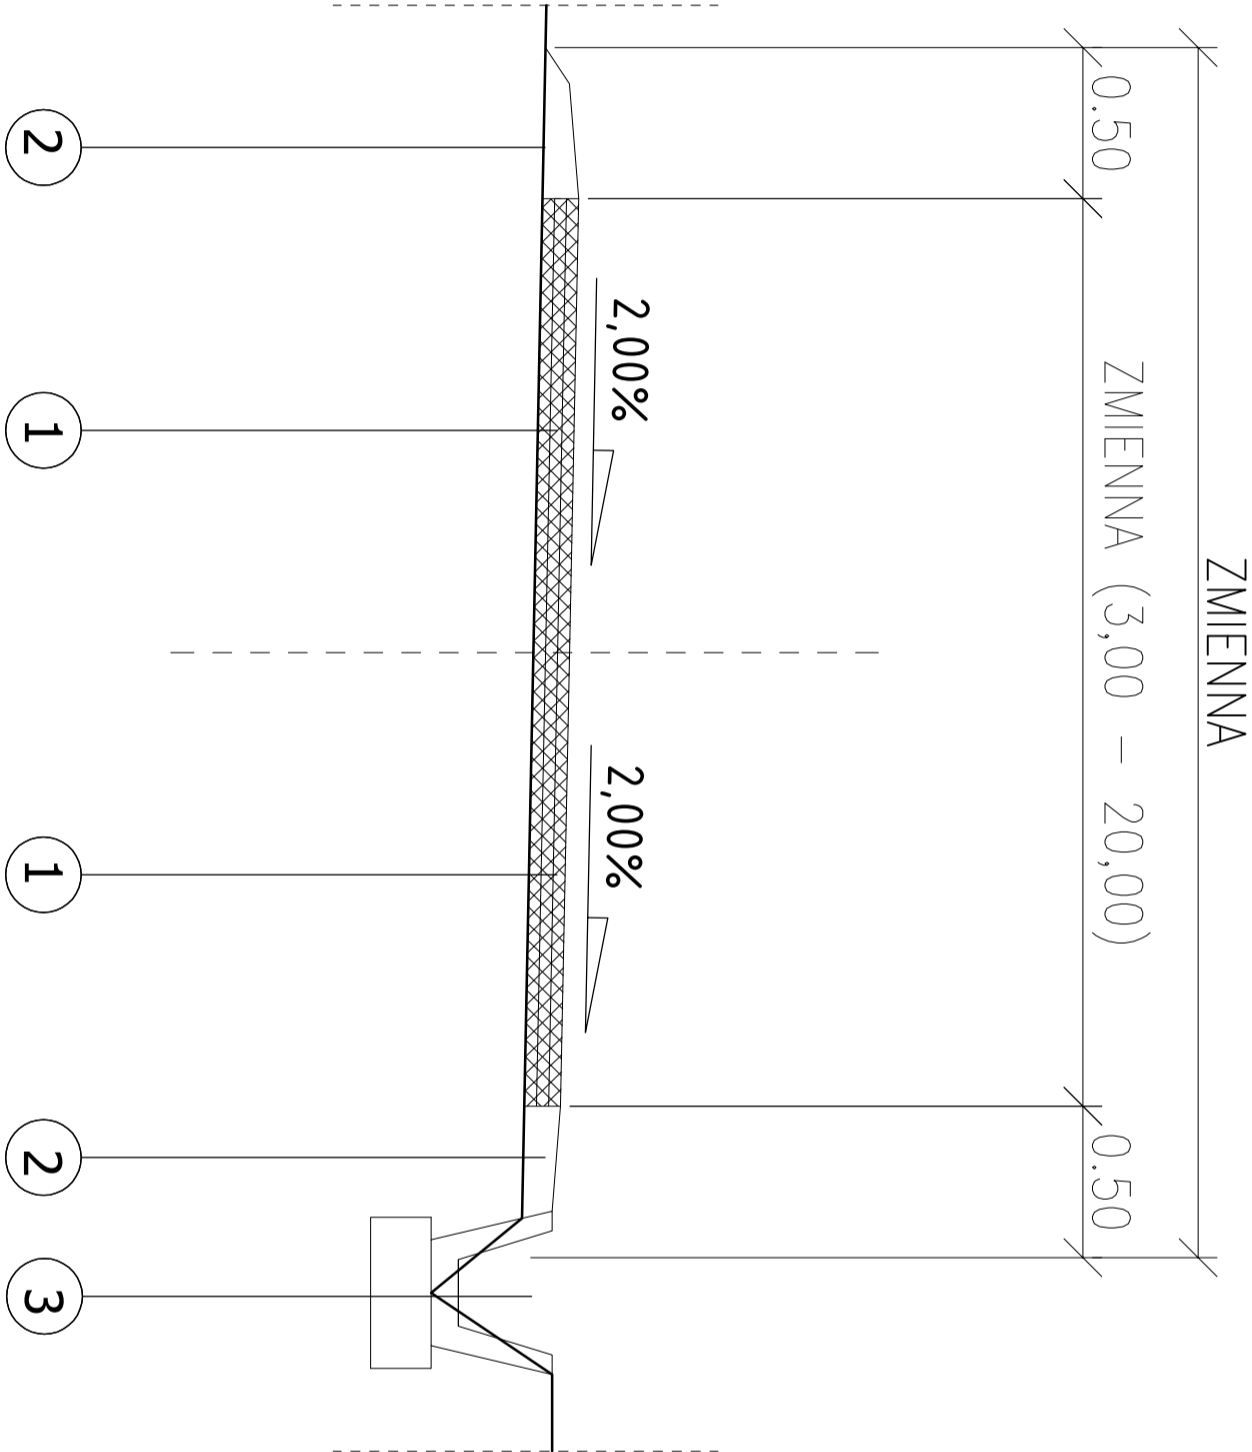

OPISY KONSTRUKCJI NAWIERZCHNI

ULICA WRZOSOWA - JEZDNIA

- 1 4 cm - WARSTWA ŚCIERAŁNA Z BA 0/12,8 O ZWIĘKSZONEJ ODPORNOŚCI NA DEFORMACJE TRWAŁE WŁDG. D.05.03.05  
4 cm - WARSTWA WIĄŻĄCA Z BA 0/16 O ZWIĘKSZONEJ ODPORNOŚCI NA DEFORMACJE TRWAŁE WŁDG. D.05.03.05  
4 cm - WARSTWA PROFILUJĄCA ŚREDNIO Z BA 0/16 O ZWIĘKSZONEJ ODPORNOŚCI NA DEFORMACJE TRWAŁE WŁDG. D.05.03.05  
WYPROFILOWANE I ZAGĘSZCZONE PODŁOŻE GRUNTOWE E<sub>2</sub>=100 MPa

ULICA WRZOSOWA - POBOCZE Z KRUSZYWĄ ŁAMANEGO

- 2 POBOCZE Z KRUSZYWĄ ŁAMANEGO F= 2 x 0,05 m<sup>2</sup> / mb WŁDG. D.04.04.02  
WYPROFILOWANE I ZAGĘSZCZONE PODŁOŻE GRUNTOWE E<sub>2</sub>=100 MPa

ULICA WRZOSOWA - KORYTKO BETONOWE PREFABRYKOWANE

- 3 KORYTKO BETONOWE 54 x 35 x 40 BETON C 35/45 WŁDG. D.08.05.01  
3 cm - PODSTYPKA PIASKOWO-CEMENTOWA WŁDG. D.08.05.01  
20 cm - ŁAWA BETONOWA - BETON C16/20 - 0,1m<sup>2</sup> WŁDG. D.08.01.01  
WYPROFILOWANE I ZAGĘSZCZONE PODŁOŻE GRUNTOWE E<sub>2</sub>=100 MPa

Opracował:	Zadanie:	Remont ul. Wrzosowej w Żywcu	FAZA:	DATA:
	Temat rys:	Przekroje typowe	DOKUMENTACJA PRZETARGOWA	08.2022
	Inwestor:	Miasto Żywiec 34-300 Żywiec, Rynek 2	BRANŻA: DROGOWA RYSUNEK NUMER:	SKALA: 1 : 25 2b