


PRZEKROJE POPRZECZNE TYPOWE
SZCZEGÓŁ ODWODNIENIA LINIOWEGO

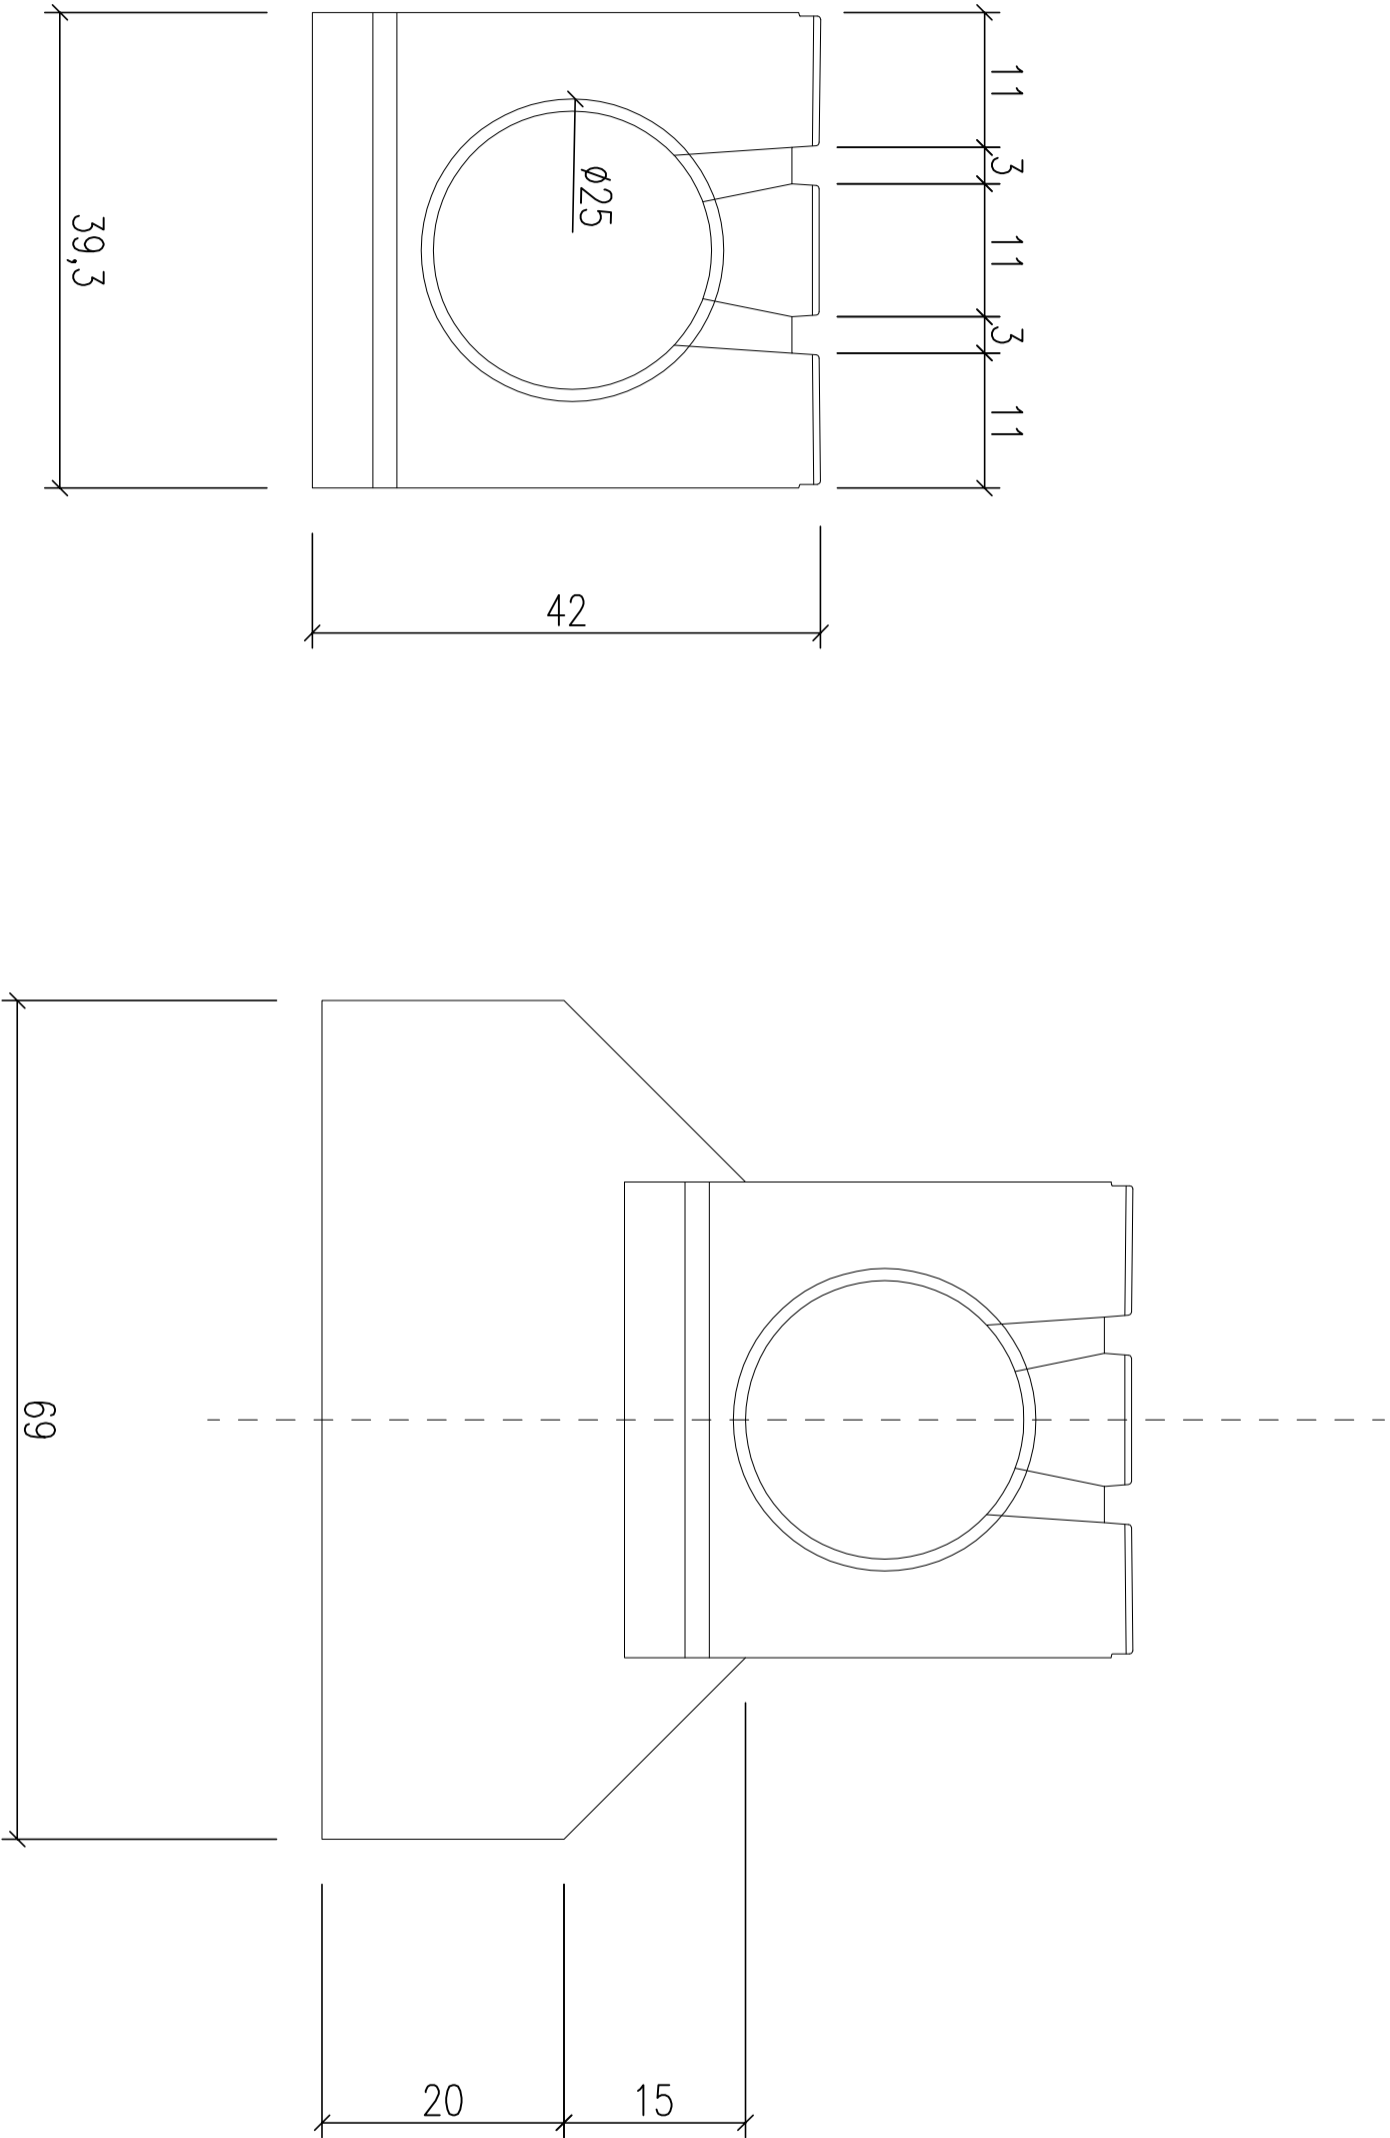

4

ULICA WRZOSOWA - KORYTKO SZCZELINOWE POLIMERO-BETONOWE PREFABRYKOWANE

KORYTKO POLIMEROWO - BETONOWE 39,3 x 42 x 100 BETON C 90/105 wdg. D.08.05.01
25 cm - ŁAWA BETONOWA - BETON C25/30 - 0,16m² / mb wdg. D.08.01.01
25 cm - KRUSZYWO ŁAMANE 0/63,0mm wdg. D.05.03.03
WYPROFILOWANE I ZAGĘSZCZONE PODŁOŻE GRUNTOWE E_z=100 MPa

Opracował:		FAZA:	DATA:
Zadanie:	Remont ul. Wrzosowej w Żywcu	DOKUMENTACJA PRZETARGOWA	08.2022
Temat rys:	Przekroje typowe	BRANŻA: DROGOWA	SKALA: 1 : 25
Inwestor:	Miasto Żywiec 34-300 Żywiec, Rynek 2	RYSUNEK NUMER:	2c