




BIEŻNIA PROSTA I OKÓLNA
skala 1:100
[m]

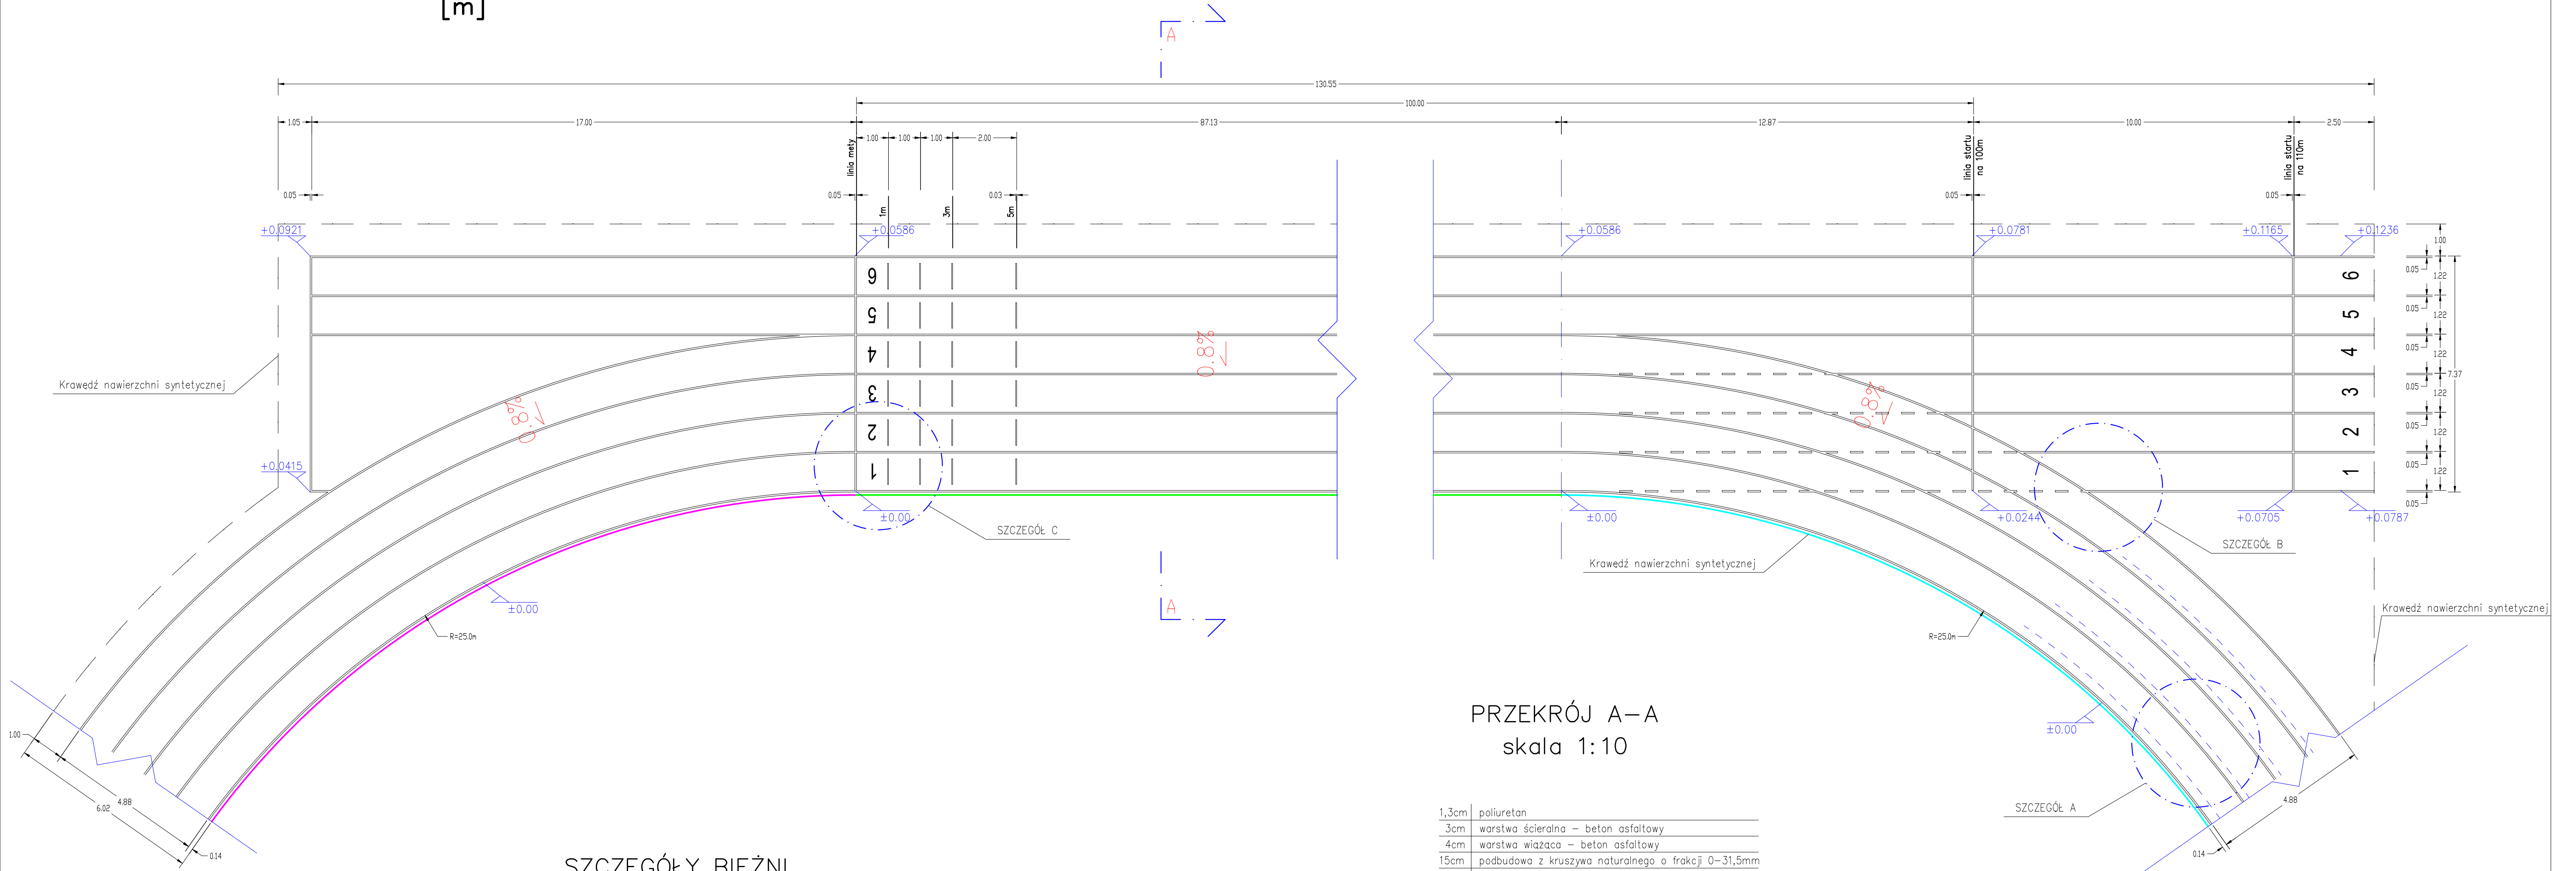

SZCZEGÓŁY BIEŻNI
skala 1:50

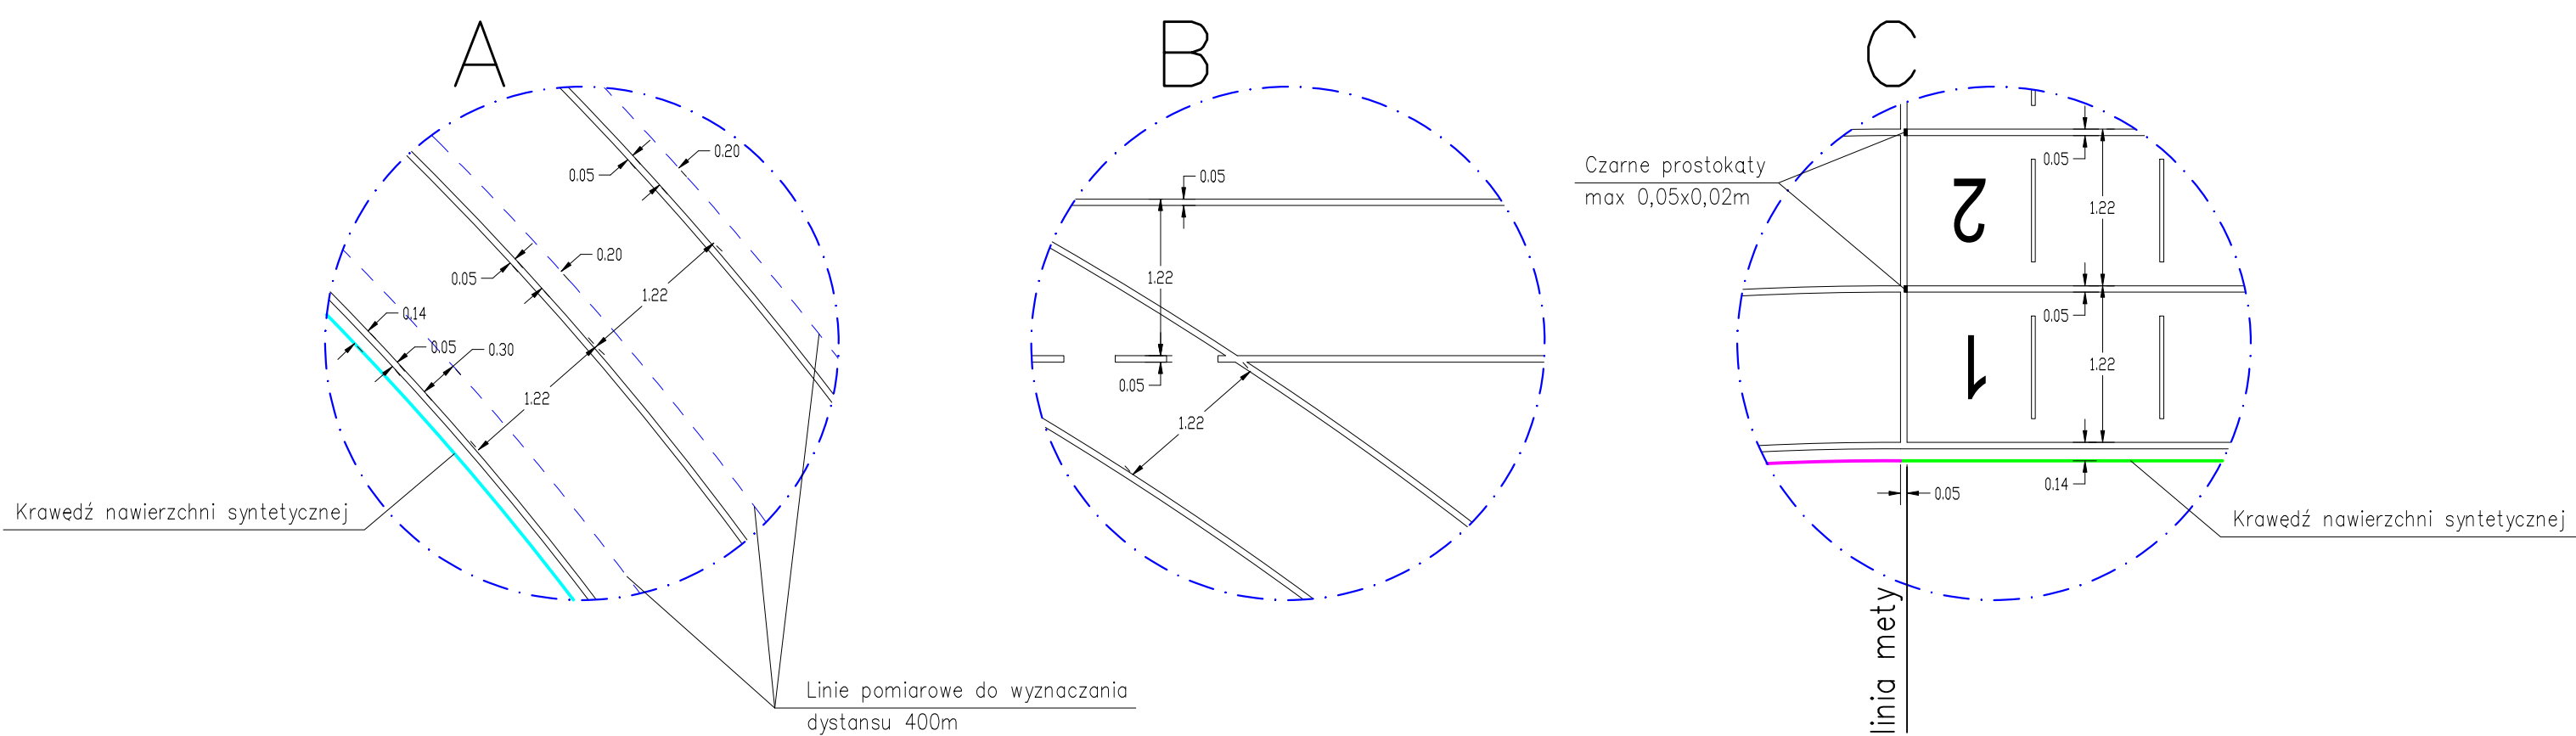

PRZEKRÓJ A-A
skala 1:10

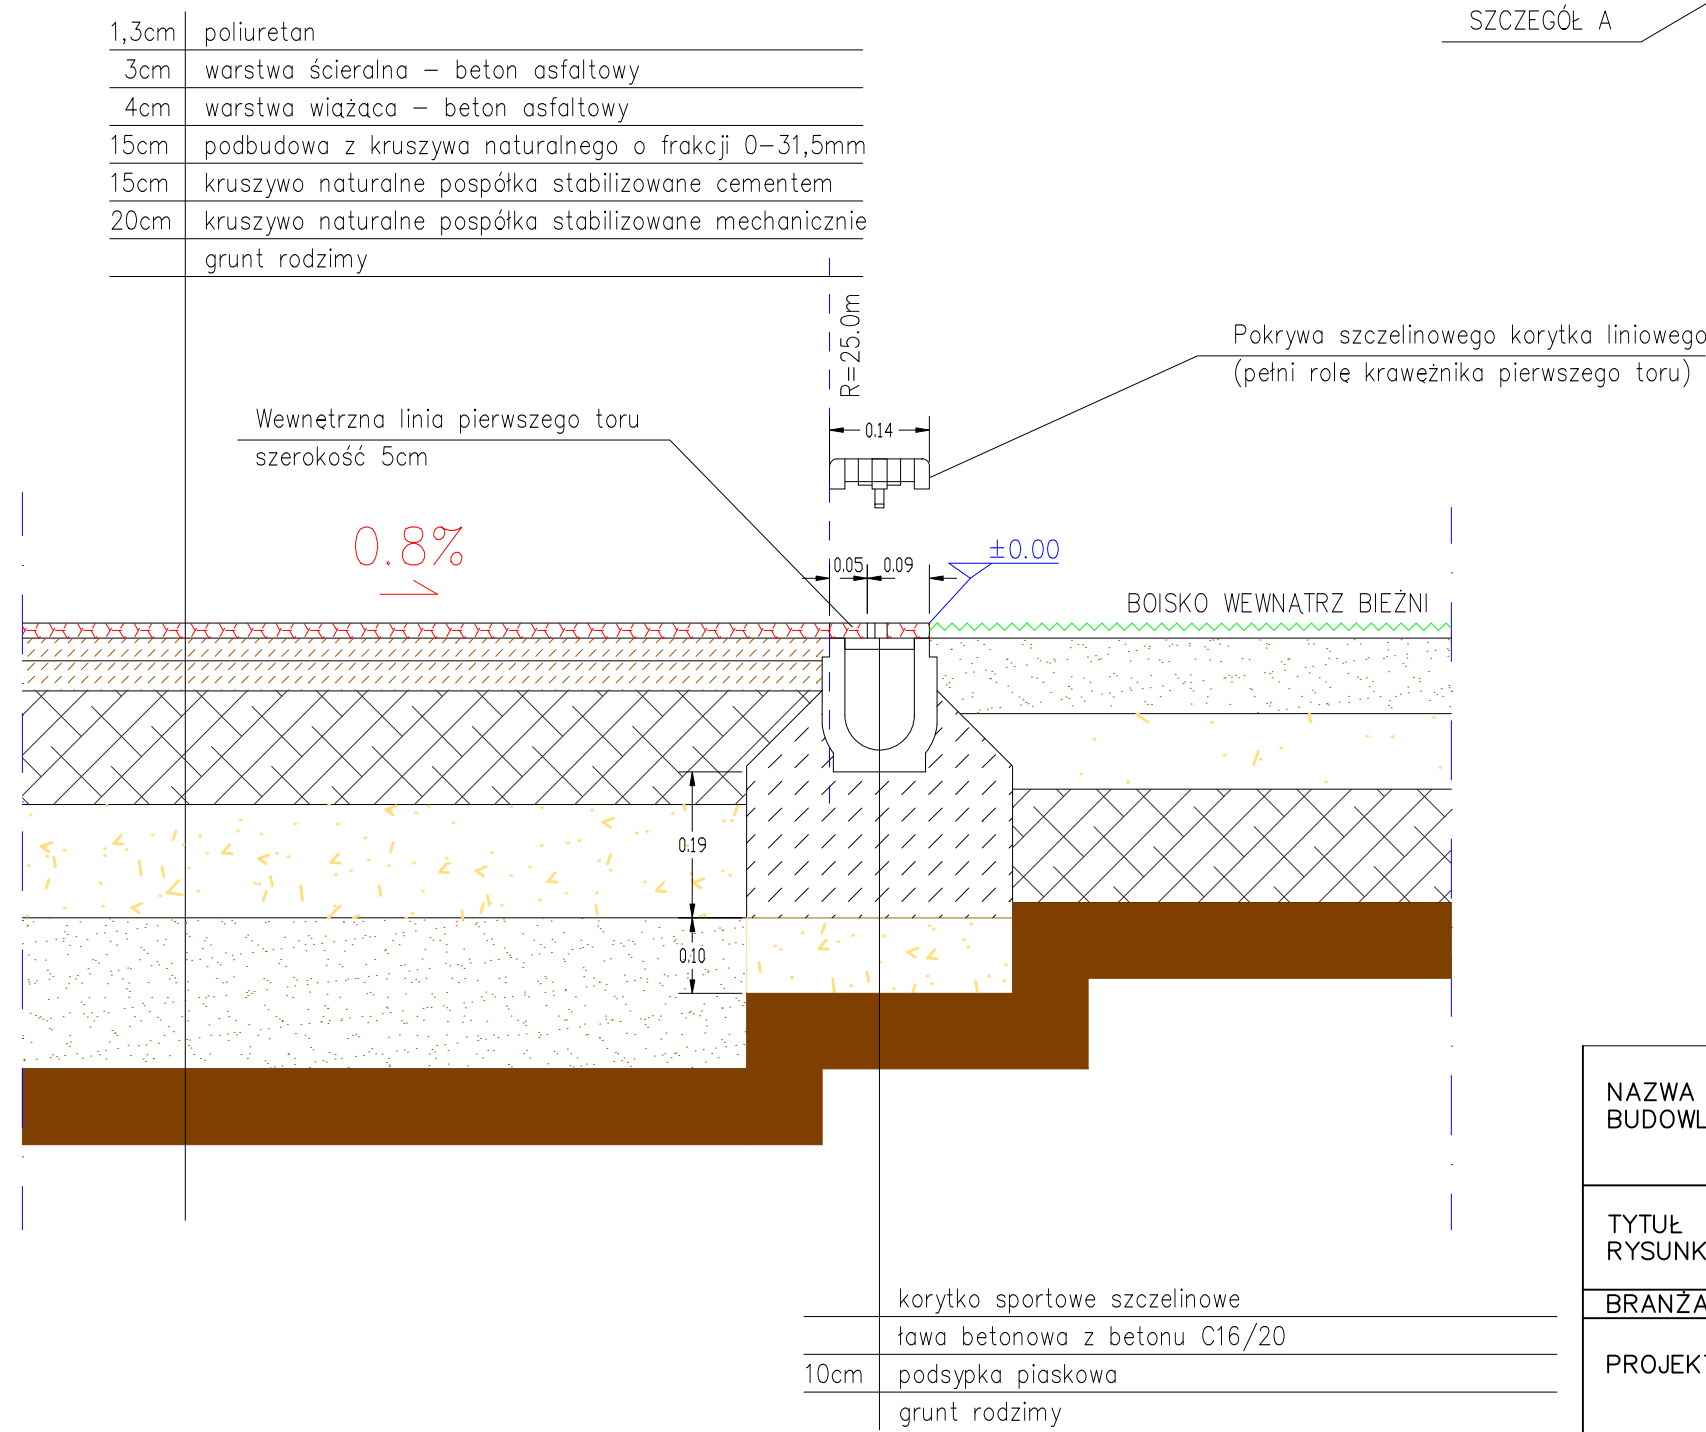

NAZWA OBIEKTU BUDOWLANEGO	Budowa z przebudowa boiska z bieżnią lekkoatletyczną, budowa urządzeń budowlanych, budowa obiektów małej architektury	
TYTUŁ RYSUNKU	PŁYTA LEKKOATLETYCZNA BIEŻNIA PROSTA I OKRĘŻNA	
BRANŻA:	ARCHITEKTURA	PODPIS
PROJEKTOWAŁ	mgr inż. arch. Wojciech Łodziński spec. architektoniczna nr ewid: MPOIA/047/2007	
SPRAWDZIŁ:	mgr inż. arch. Joanna Gargol spec. architektoniczna nr ewid: MPOIA/053/2021	
	mgr inż. arch. Urszula Łodzińska	
DATA 10.2022	SKALA	NR RYSUNKU PAB - 01