# PRZEKRÓJ A–A
skala 1:10

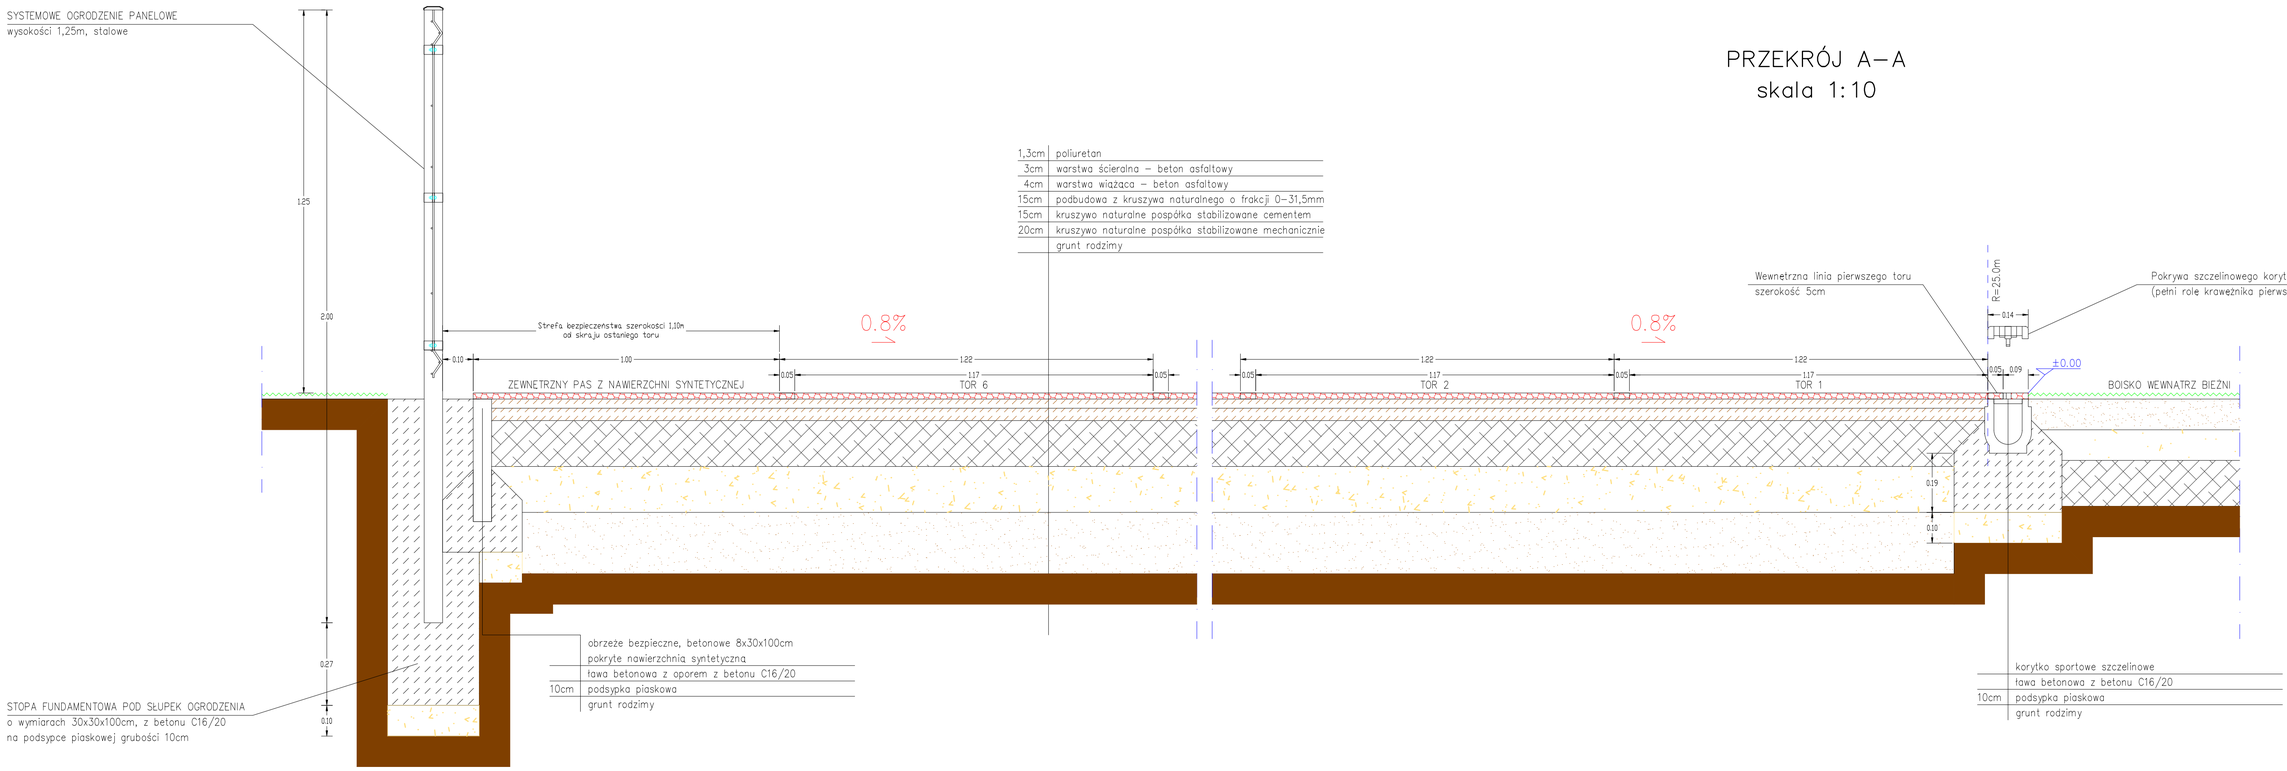


| | | |
|---|---|---|
| NAZWA OBIEKTU BUDOWLANEGO | Budowa z przebudową boiska z bieżnią lekkoatletyczną, budowa urządzeń budowlanych, budowa obiektów małej architektury | |
| TYTUŁ RYSUNKU | PRZEKRÓJ PRZEZ BIEŻNIE LEKKOATLETYCZNĄ PROSTĄ | |
| BRANŻA: | ARCHITEKTURA | PODPIS |
| PROJEKTOWAŁ | mgr inż. arch. Wojciech Łodziński<br>spec. architektoniczna<br>nr ewid: MPOIA/041/2007 | |
| SPRAWDZIŁ: | mgr inż. arch. Joanna Gorgoń<br>spec. architektoniczna<br>nr ewid: MPOIA/053/2021<br><br>mgr inż. arch. Urszula Łodzińska | |
| DATA | SKALA | NR RYSUNKU |
| 10.2022 | 1:10 | PAB – 05 |