



OGRODZENIE PANELOWE  
skala 1:10  
[m]

WIDOK PRZESŁA

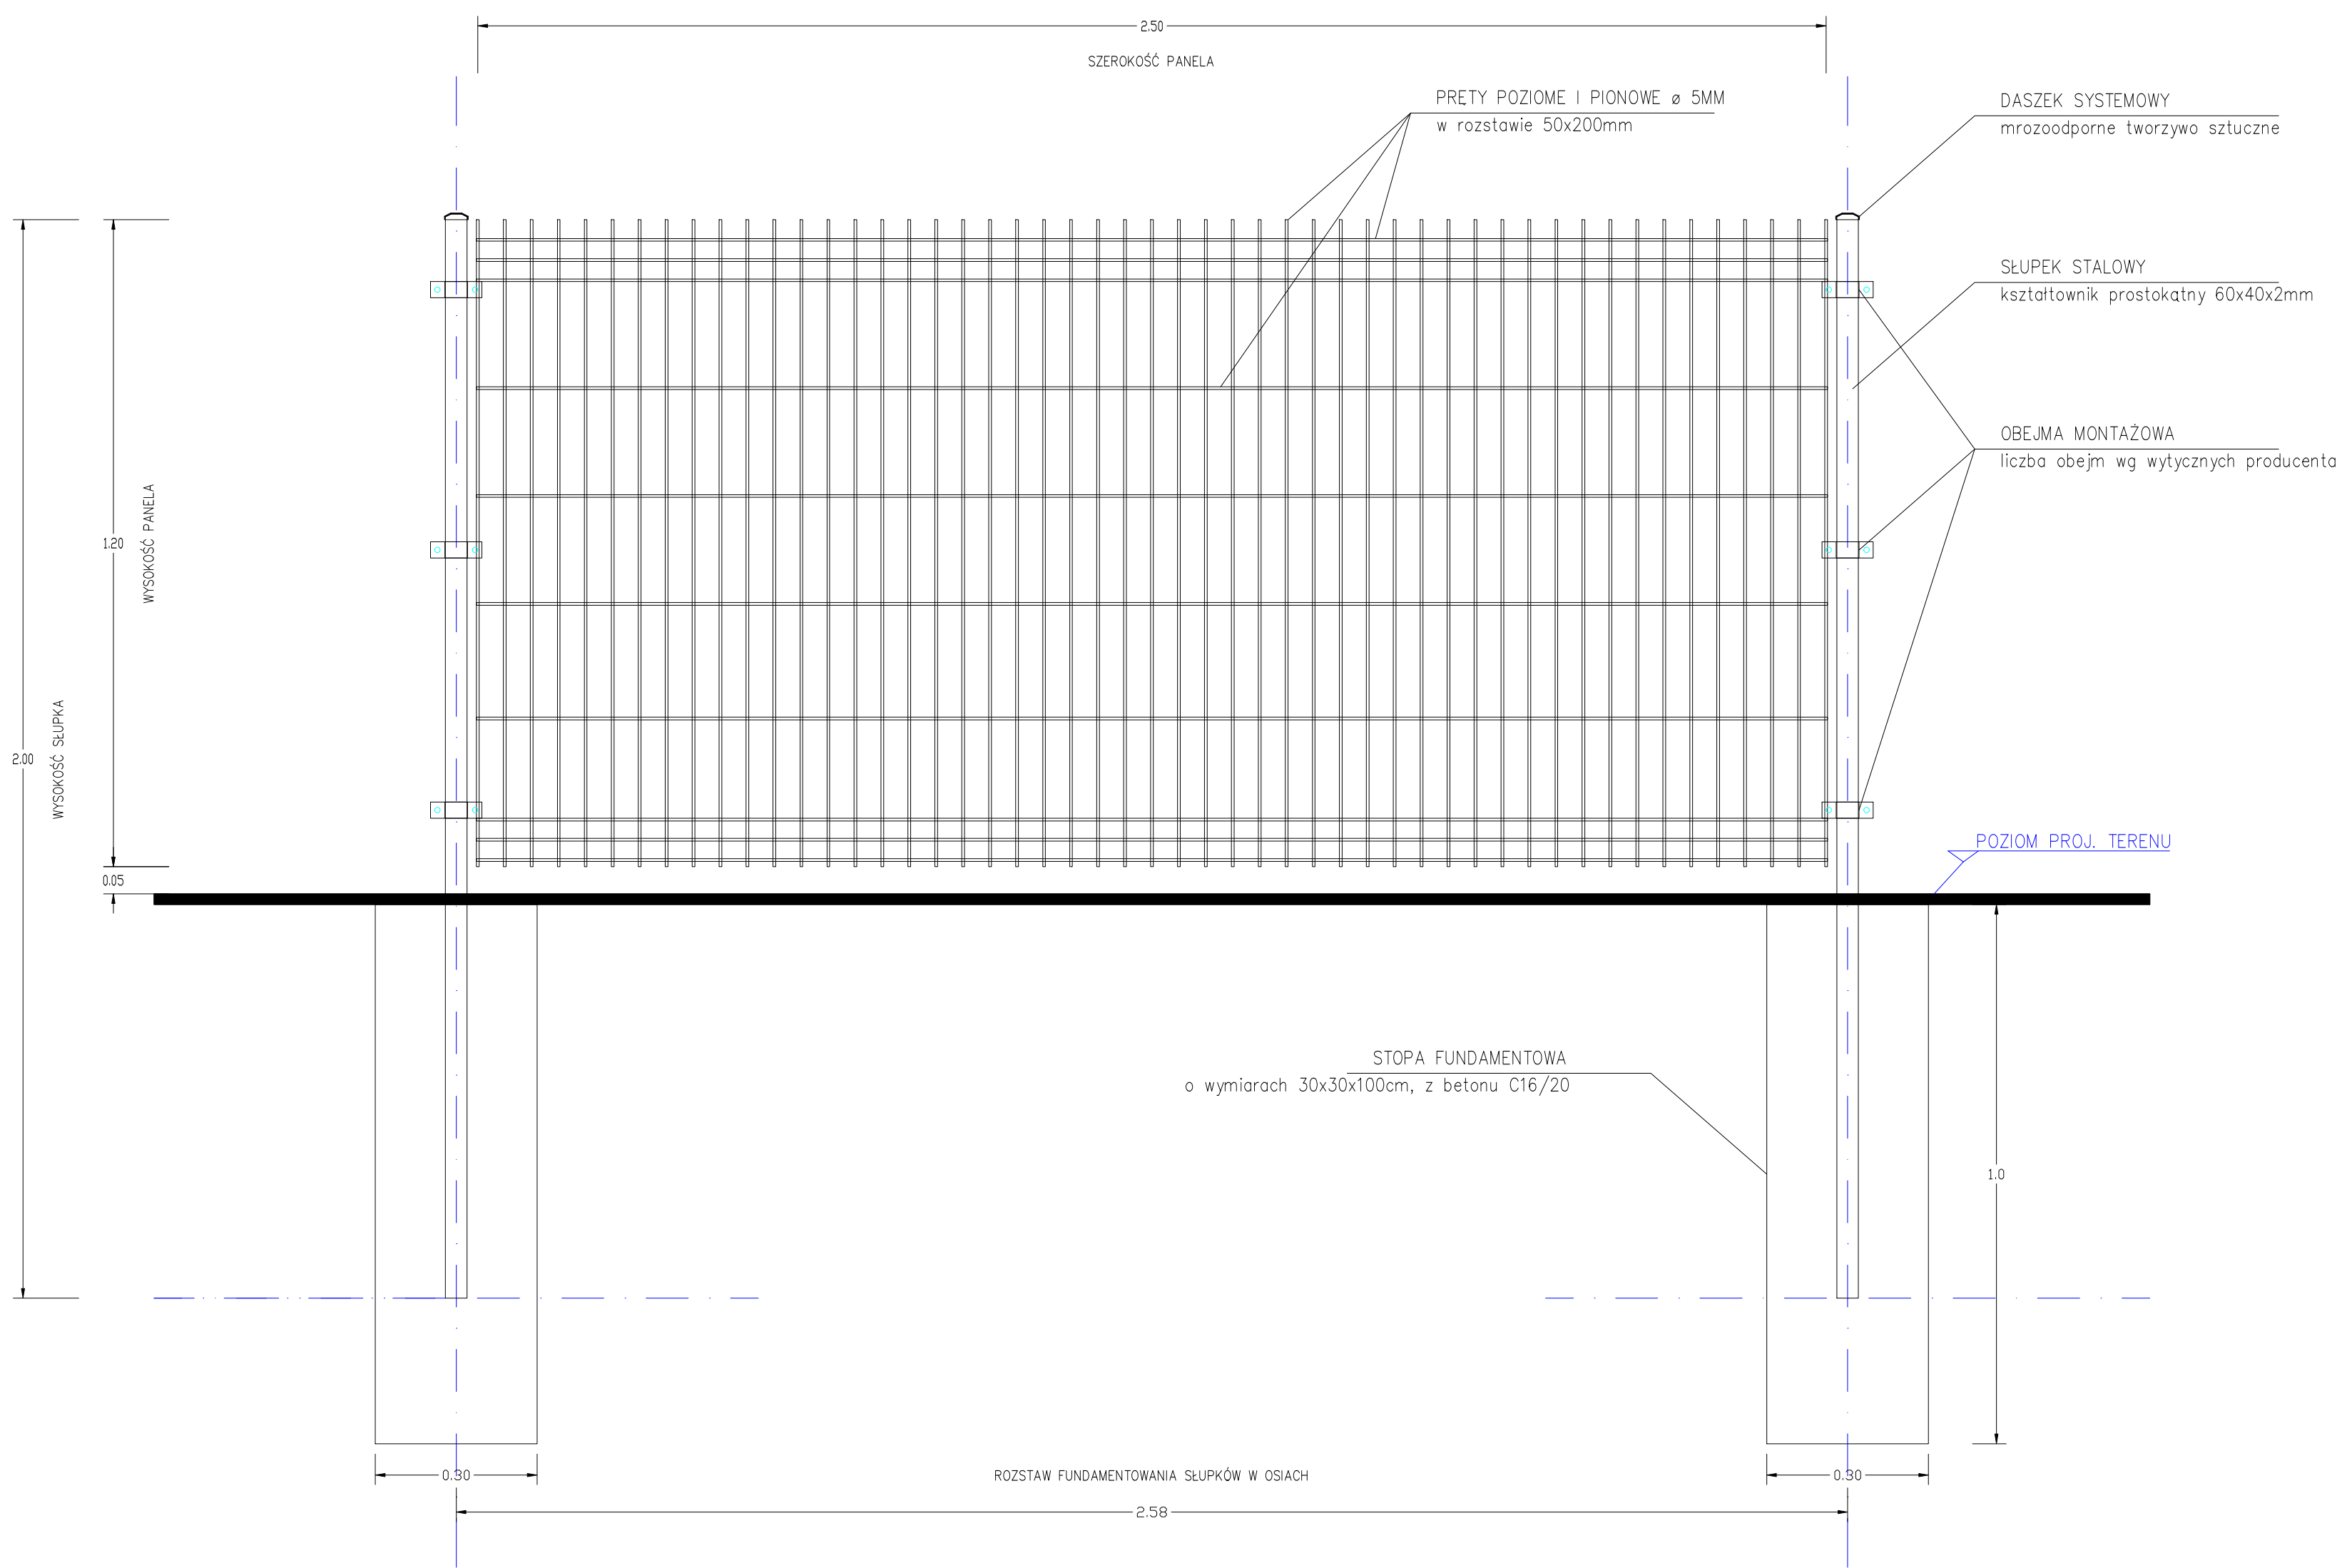

PRZEKRÓJ

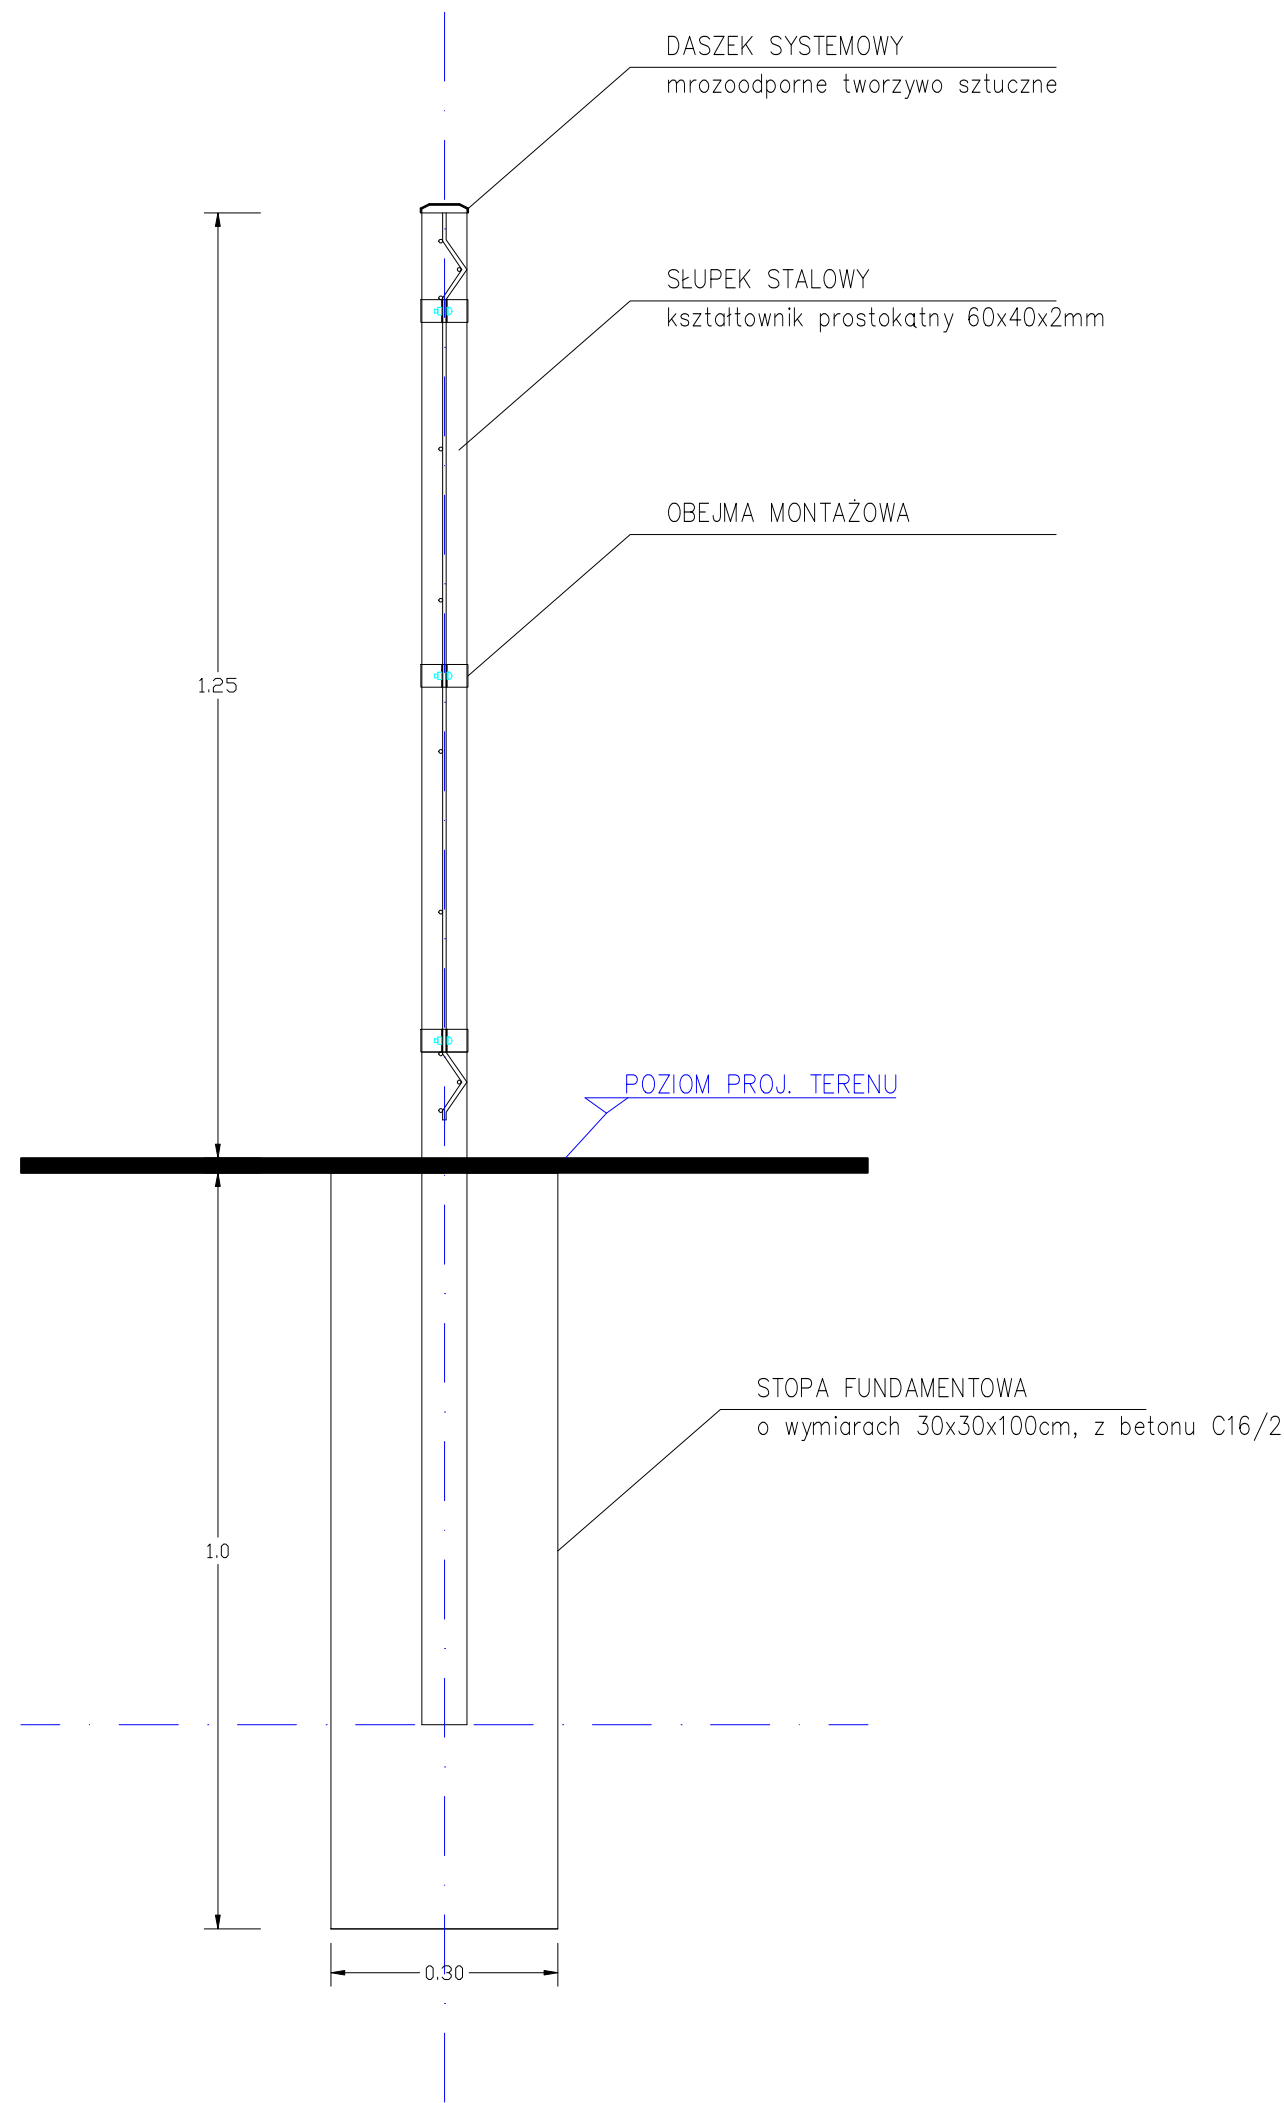

UWAGA:

KOLOR OGRODZENIA CIEMNA ZIELEŃ – RAL 6005  
MOŻLIWA ZMIANA KOLORYSTYKI OGRODZENIA NA WNIOSEK INWESTORA I ZA ZGODĄ PROJEKTANTA

NAZWA OBIEKTU BUDOWLANEGO	Budowa z przebudową boiska z bieżnią lekkoatletyczną, budowa urządzeń budowlanych, budowa obiektów małej architektury	
TYTUŁ RYSUNKU	DETAL OGRODZENIA PANELOWEGO BIEŻNI	
BRANŻA:	ARCHITEKTURA	PÓDPIS
PROJEKTOWAŁ	mgr inż. arch. Wojciech Łodziński spec. architektoniczna nr ewid:MPOIA/047/2007	
SPRAWDZIŁ:	mgr inż. arch. Joanna Gorgoń spec. architektoniczna nr ewid:MPOIA/053/2021  mgr inż. arch. Urszula Łodzińska	
DATA 10.2022	SKALA 1:10	NR. RYSUNKU PAB – 06